


60:27:0050307:540(2)

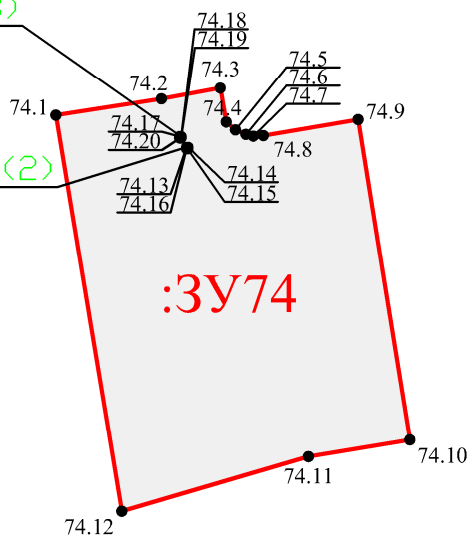

граница образуемого земельного участка;

:3Y74

- обозначение образуемого земельного участка;


● 74.1

- обозначение характерной точки границы образуемого земельного участка;





60:27:0050301:15

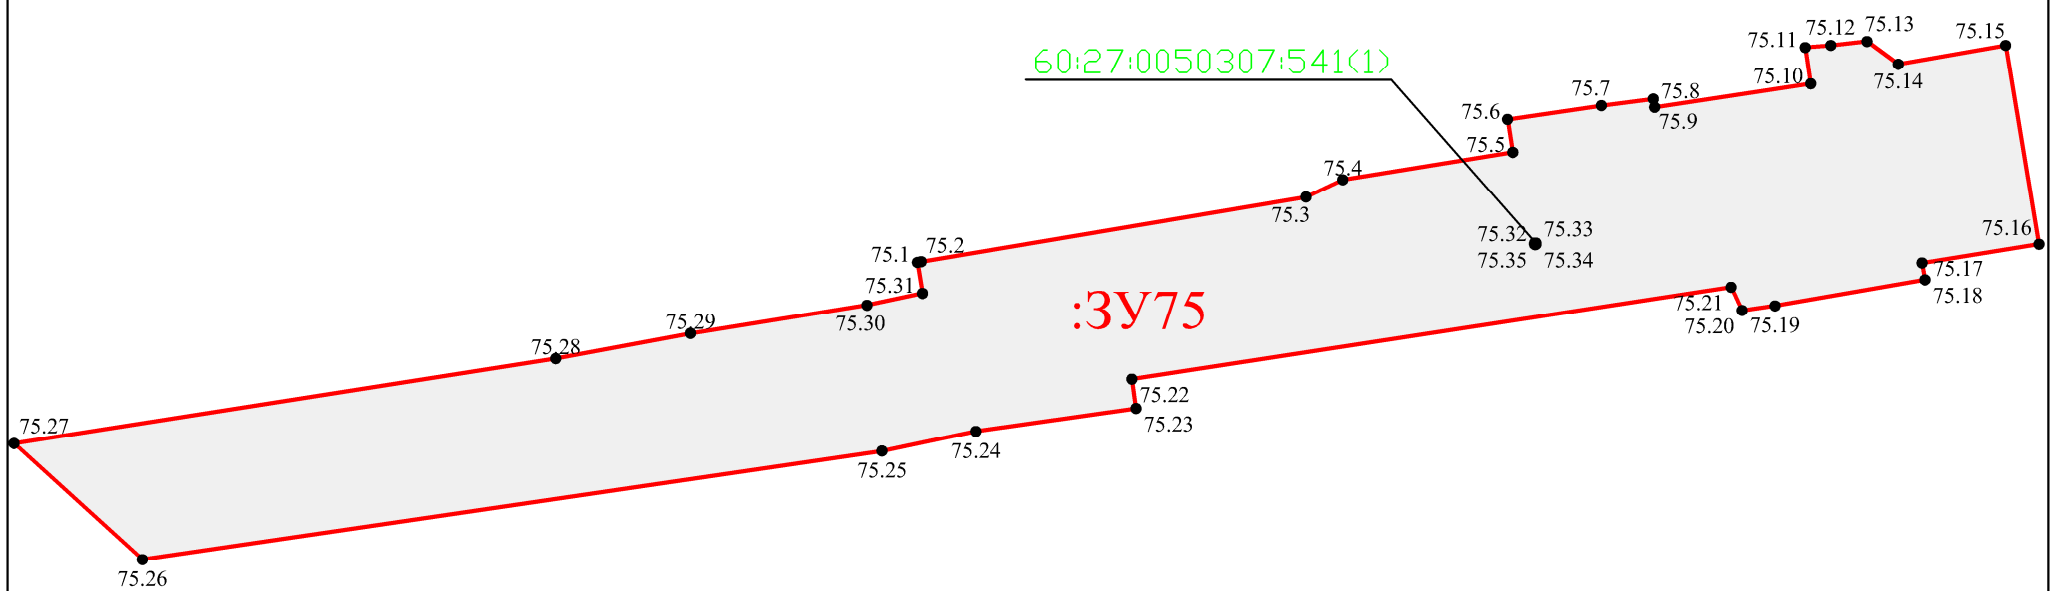— обозначение перераспределяемых земельных участков и их частей


| | | | | | | | | | |
|----------|---------|--------------|--------|-------|------|---|------------------|------|--------|
| | | | | | | МК№ 02/2020 1. ПМТ | | | |
| | | | | | | Реализация документов по территориальному планированию, планировке территории (разработка проекта межевания территории в границах улиц Юбилейной, Красноармейской, Рижского проспекта и реки Великой в городе Пскове | | | |
| Изм. | Кол.уч. | Лист | № док. | Погн. | Дата | Проект межевания | Стация | Лист | Листов |
| ГИП | | Назаров А.В. | | | | | П | | |
| Выполнил | | Семенов С.Ю. | | | | | | | |
| | | | | | | | | | |
| | | | | | | Чертеж границ образуемого земельного участка : 3У74 Масштаб 1:1000 | ООО "Гео—сервис" | | |



| Инв. № подл. | Подпись и дата | Взам. инв. № | Согласовано: | | | |
|--------------|----------------|--------------|--------------|--|--|--|
| | | | | | | |
| | | | | | | |

- | Условные обозначения | |
|-------------------------------------------------------------------------------------|--------------------------------------------------------------------------------|
|  | – граница образуемого земельного участка; |
|  | – обозначение образуемого земельного участка; |
|  | ● 75.1 – обозначение характерной точки границы образуемого земельного участка; |
|  | – обозначение перераспределяемых земельных участков и их частей |

| | | | | | | | | | |
|----------|---------|--------------|-------|-------|------|---|------------------|------|--------|
| | | | | | | МК № 02/2020 | 1. ПМТ | | |
| | | | | | | | | | |
| | | | | | | | | | |
| Изм. | Кол.уч. | Лист | № док | Подп. | Дата | Реализация документов по территориальному планированию, планировке территории (разработка проекта межевания территории в границах улиц Юбилейной, Красноармейской, Рижского проспекта и реки Великой в городе Пскове | | | |
| ГИП | | Назаров А.В. | | | | Проект межевания | Стадия | Лист | Листов |
| Выполнил | | Семенов С.Ю. | | | | | П | | |
| | | | | | | | | | |
| | | | | | | Чертеж границ образуемого земельного участка : 3У75 Масштаб 1:1000 | ООО "Гео-сервис" | | |

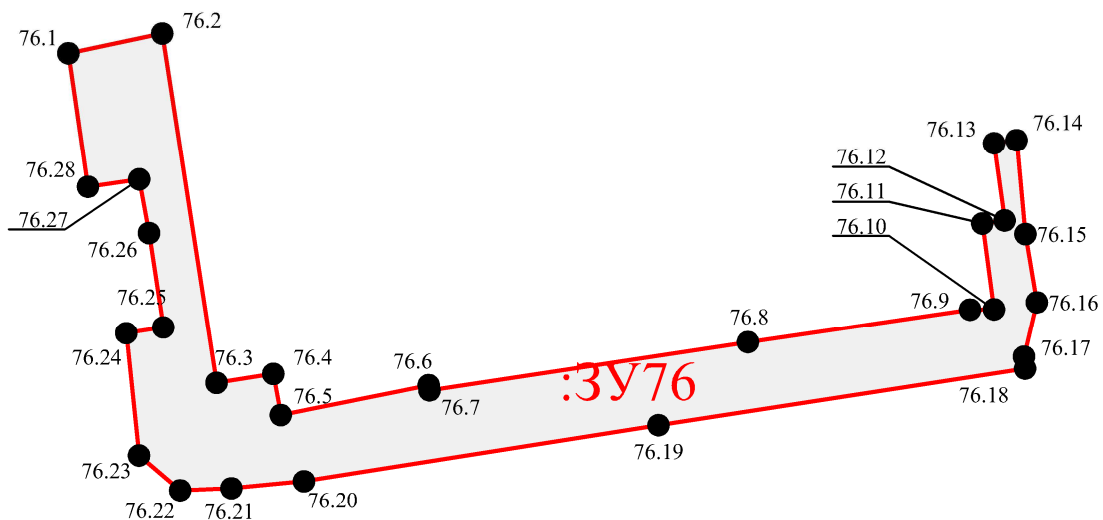

Условные обозначения

- граница образуемого земельного участка;
- :3У76 – обозначение образуемого земельного участка;
- 76.1 – обозначение характерной точки границы образуемого земельного участка;
- 60:27:0050301:3 – обозначение перераспределяемых земельных участков и их частей

МК № 02/2020 1. ПМТ

Реализация документов по территориальному планированию, планировке территории (разработка проекта межевания территории в границах улиц Юбилейной, Красноармейской, Рижского проспекта и реки Великой в городе Пскове

Проект межевания

| | | |
|--------|------|--------|
| Стадия | Лист | Листов |
| П | | |

Чертеж границ образуемого земельного участка
: 3У76
Масштаб 1:1000


ООО "Гео-сервис"

Согласовано:

Взам. инв. №

Подпись и дата

Инв. № подл.

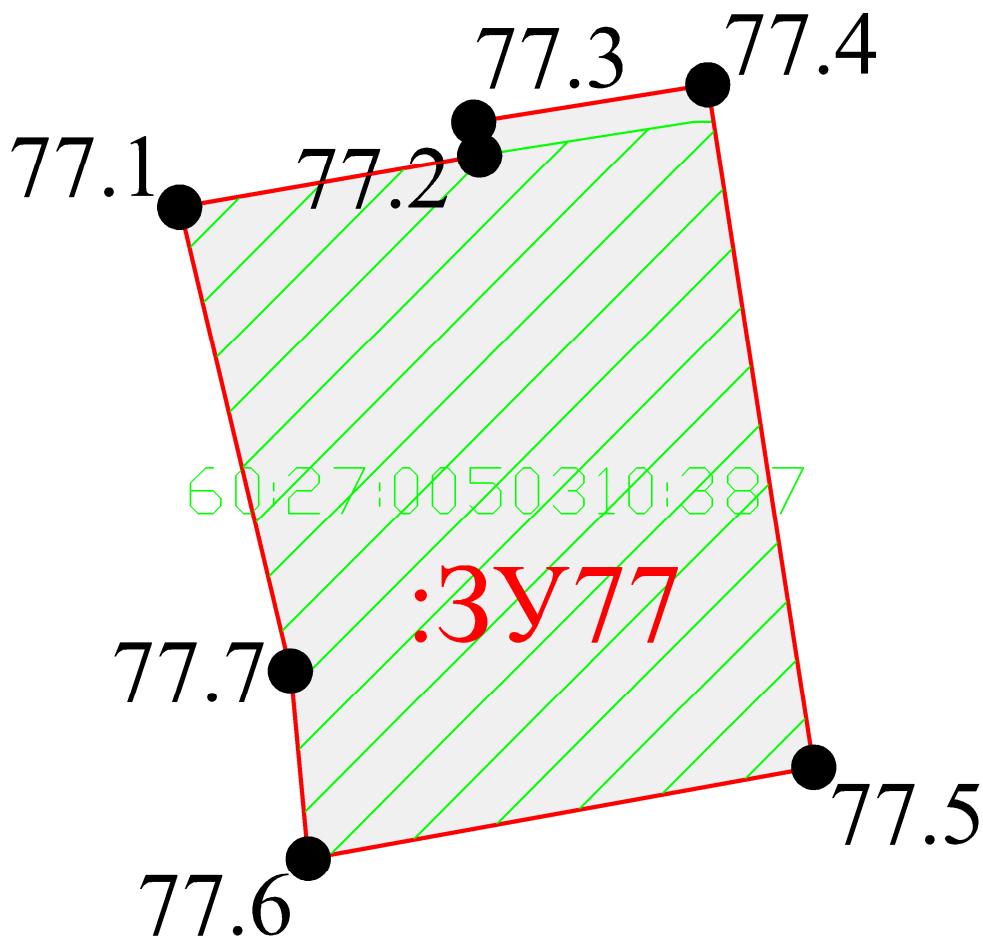

Согласовано:

Взам. инв. №

Подпись и дата

Инв. № подл.

Условные обозначения

- :3У77 — граница образуемого земельного участка;
- :3У77 — обозначение образуемого земельного участка;
- 77.1 — обозначение характерной точки границы образуемого земельного участка;
- 60:27:0050310:387 — обозначение перераспределяемых земельных участков и их частей

МКМ[№] 02/2020 1. ПМТ

Реализация документов по территориальному планированию, планировке территории (разработка проекта межевания территории в границах улиц Юбилейной, Красноармейской, Рижского проспекта и реки Великой в городе Пскове


| | | | | | |
|----------|---------|--------------|--------|-------|------|
| Изм. | Кол.уч. | Лист | № док. | Погн. | Дата |
| ГИП | | Назаров А.В. | | | |
| Выполнил | | Семенов С.Ю. | | | |
| | | | | | |
| | | | | | |
| | | | | | |


Проект межевания

| | | |
|--------|------|--------|
| Стадия | Лист | Листов |
| П | | |

Чертеж границ образуемого земельного участка
:3У77
Масштаб 1:500


ООО "Гео-сервис"

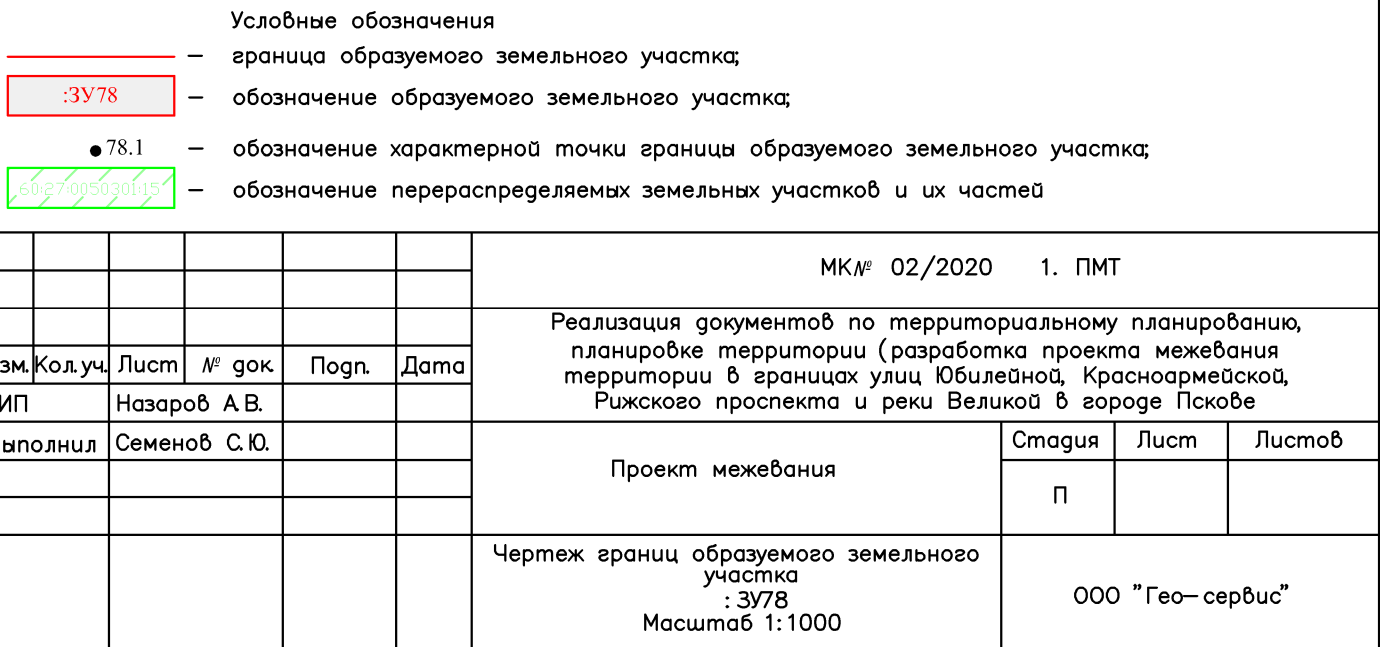[illegible]

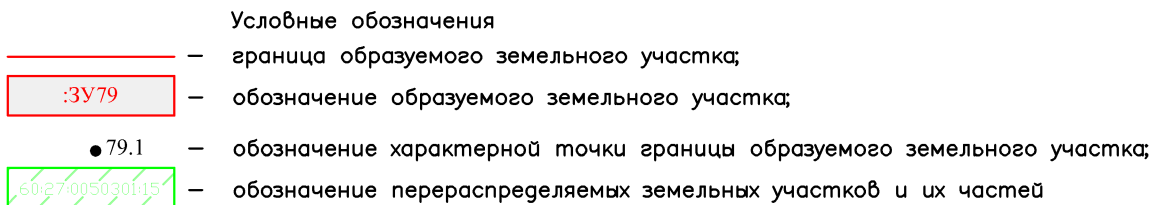[illegible]


| | | | | | | | | | | |
|----------|---------|--------------|--------|-------|------|---|--|------------------|------|--------|
| | | | | | | МК№ 02/2020 1. ПМТ | | | | |
| | | | | | | Реализация документов по территориальному планированию, планировке территории (разработка проекта межевания территории в границах улиц Юбилейной, Красноармейской, Рижского проспекта и реки Великой в городе Пскове | | | | |
| Изм. | Кол.уч. | Лист | № док. | Подп. | Дата | | | | | |
| ГИП | | Назаров А.В. | | | | | | | | |
| Выполнил | | Семенов С.Ю. | | | | Проект межевания | | Стадия | Лист | Листов |
| | | | | | | | | П | | |
| | | | | | | | | | | |
| | | | | | | Чертеж границ образуемого земельного участка :ЗУ79 Масштаб 1:1000 | | ООО "Гео—сервис" | | |

| | | | | | |
|----------------|--|--|--|--|--|
| Согласовано: | | | | | |
| | | | | | |
| | | | | | |
| | | | | | |
| Взам. инв. № | | | | | |
| | | | | | |
| | | | | | |
| | | | | | |
| Подпись и дата | | | | | |
| | | | | | |
| | | | | | |
| | | | | | |
| Инв. № подл. | | | | | |
| | | | | | |
| | | | | | |
| | | | | | |

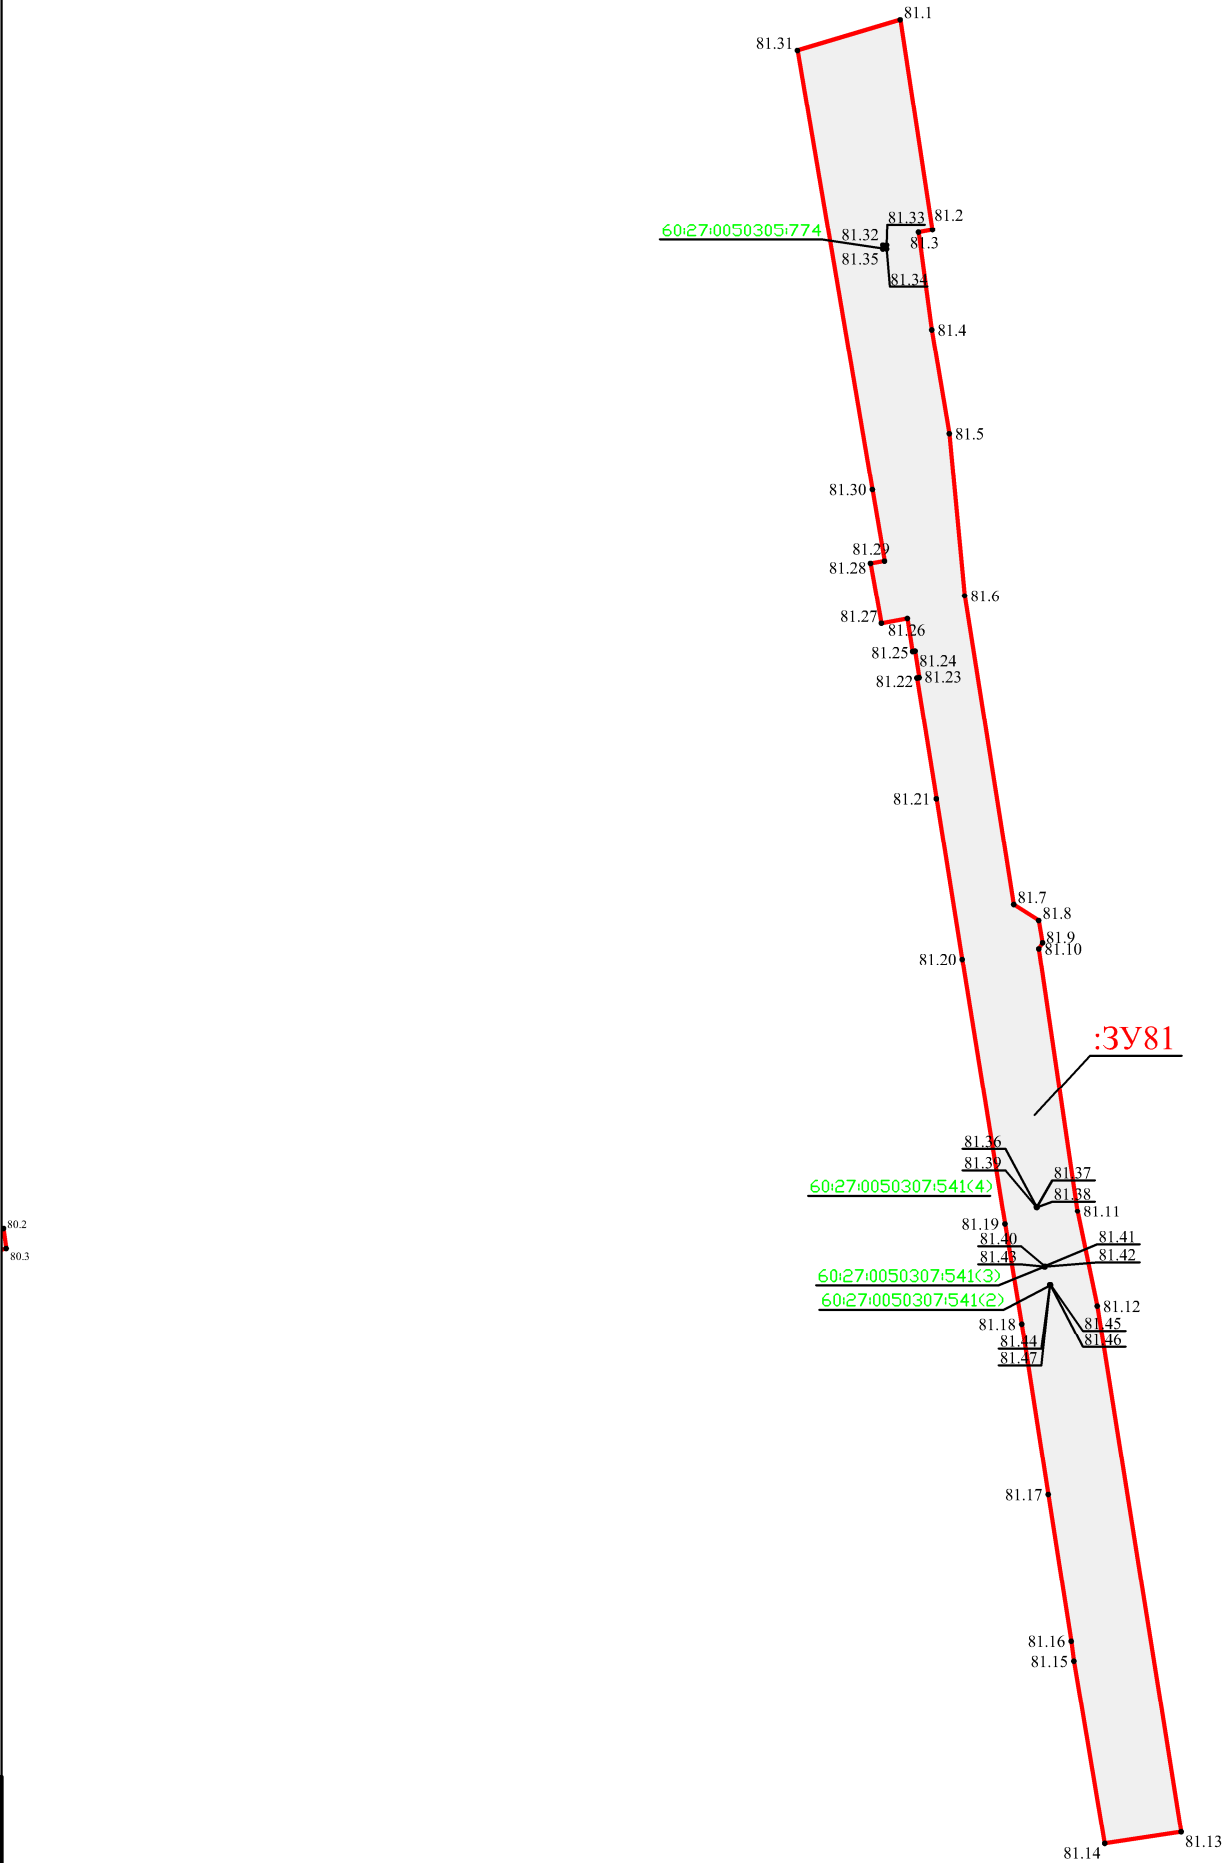

- Условные обозначения
- граница образуемого земельного участка;
 - :3У81 — обозначение образуемого земельного участка;
 - 81.1 — обозначение характерной точки границы образуемого земельного участка;
 - 60:27:0050301:15 — обозначение перераспределяемых земельных участков и их частей

| | | | | | | | | | |
|----------|--------------|------|--------|-------|------|---|------------------|------|--------|
| | | | | | | МК № 02/2020 1. ПМТ | | | |
| | | | | | | Реализация документов по территориальному планированию, планировке территории (разработка проекта межевания территории в границах улиц Юбилейной, Красноармейской, Рижского проспекта и реки Великой в городе Пскове | | | |
| Изм. | Кол.уч. | Лист | № док. | Подп. | Дата | | | | |
| ГИП | Назаров А.В. | | | | | | | | |
| Выполнил | Семенов С.Ю. | | | | | Проект межевания | Стадия | Лист | Листов |
| | | | | | | | П | | |
| | | | | | | | | | |
| | | | | | | Чертеж границ образуемого земельного участка : 3У81 Масштаб 1: 2000 | ООО "Гео-сервис" | | |

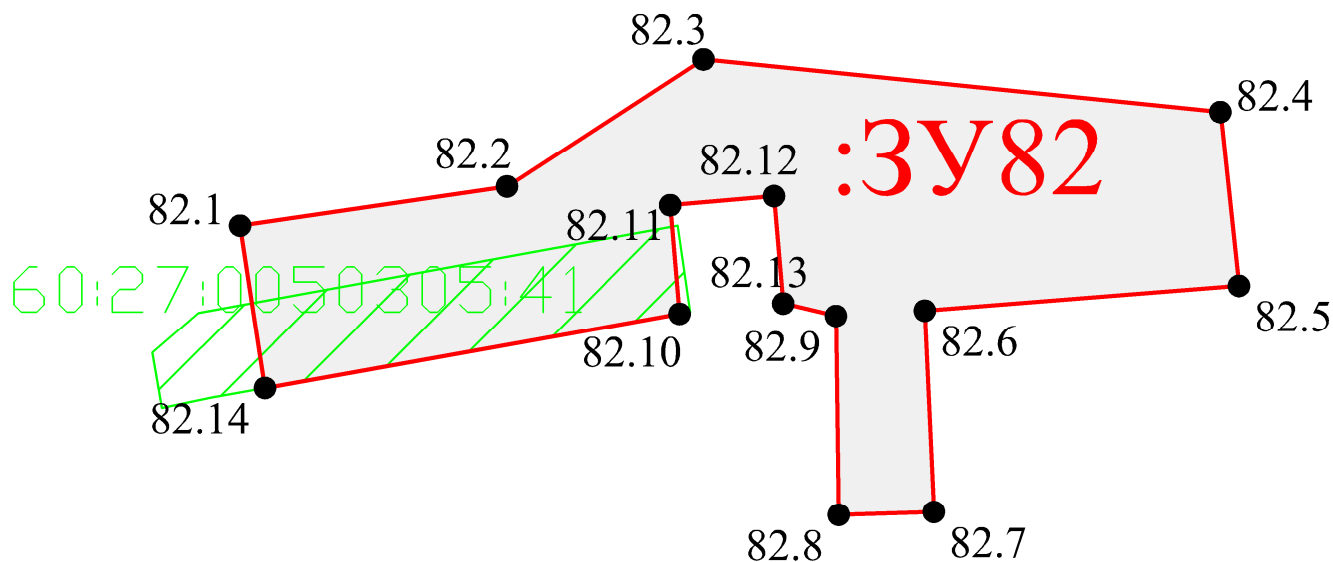

Согласовано:

Взам. инв. №

Подпись и дата

Инв. № подл.

Условные обозначения

- граница образуемого земельного участка;
- :3У82 — обозначение образуемого земельного участка;
- 82.1 — обозначение характерной точки границы образуемого земельного участка;
- 60:27:0050305:41 — обозначение перераспределяемых земельных участков и их частей

МКМ[№] 02/2020 1. ПМТ

Реализация документов по территориальному планированию, планировке территории (разработка проекта межевания территории в границах улиц Юбилейной, Красноармейской, Рижского проспекта и реки Великой в городе Пскове)

Проект межевания

| | | |
|--------|------|--------|
| Стадия | Лист | Листов |
| П | | |

Чертеж границ образуемого земельного участка
: 3У82
Масштаб 1:500


ООО "Гео-сервис"

| | | | | |
|--------------|--|--|--|--|
| Согласовано: | | | | |
| | | | | |
| | | | | |
| | | | | |

Взам. инв. №

Подпись и дата

Инв. № подл.

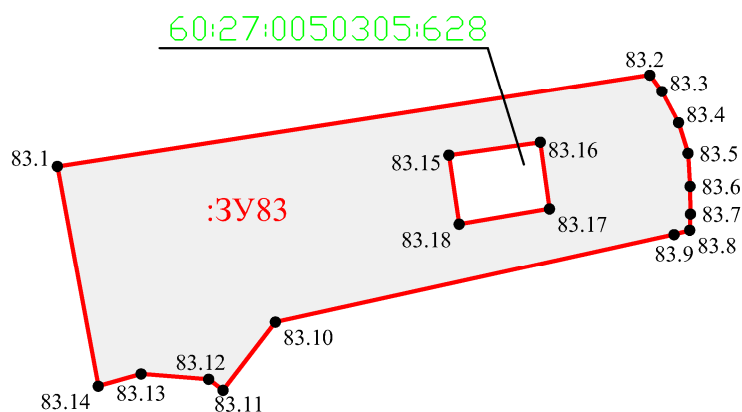

Условные обозначения

— граница образуемого земельного участка;

3У83 – обозначение образуемого земельного участка;

● 83.1 – обозначение характерной точки границы образуемого земельного участка;

60:27:0050301:15 – обозначение перераспределяемых земельных участков и их частей

MK N^0 02/2020 1. ПМТ

Реализация документов по территориальному планированию, планировке территории (разработка проекта межевания территории в границах улиц Юбилейной, Красноармейской, Рижского проспекта и реки Великой в городе Пскове


Проект межевания

| | | |
|--------|------|--------|
| Стація | Лист | Листов |
|--------|------|--------|

□

Чертеж границ образуемого земельного участка
:ЗУ83
Масштаб 1:1000

000 "Geo-сервис"

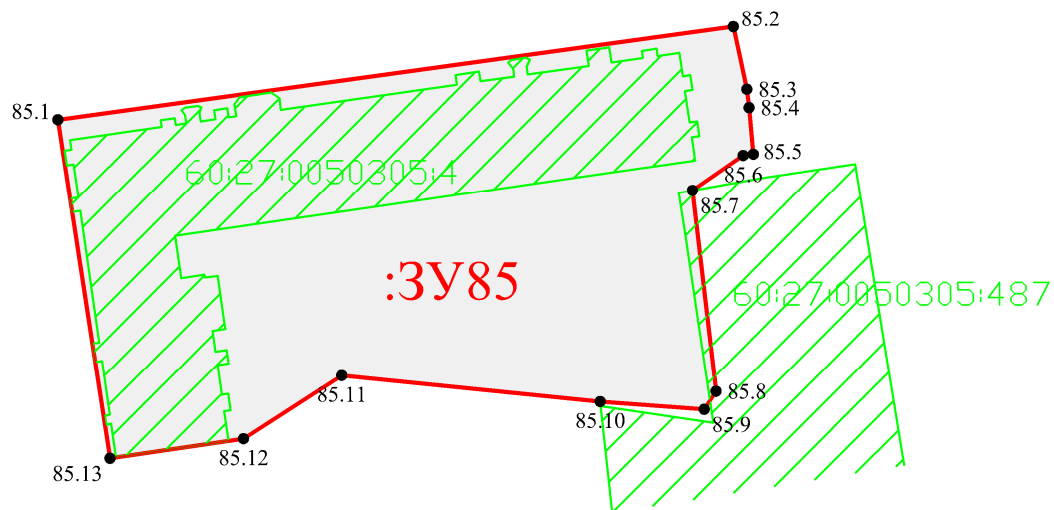

Условные обозначения

- :3У85 — граница образуемого земельного участка;
- :3У85 — обозначение образуемого земельного участка;
- 85.1 — обозначение характерной точки границы образуемого земельного участка;
- 60:27:0050301:15 — обозначение перераспределяемых земельных участков и их частей

МКМ[№] 02/2020 1. ПМТ

Реализация документов по территориальному планированию, планировке территории (разработка проекта межевания территории в границах улиц Юбилейной, Красноармейской, Рижского проспекта и реки Великой в городе Пскове)

Проект межевания

| | | |
|--------|------|--------|
| Стадия | Лист | Листов |
| П | | |

Чертеж границ образуемого земельного участка
:3У85
Масштаб 1:1000

ООО "Гео-сервис"


Согласовано:


Взам. инв. №

Подпись и дата

Инв. № подл.

| | | | | | |
|--------------|----------------|--------------|--|--|--|
| | | Согласовано: | | | |
| Инв. № подл. | Подпись и дата | Взам. инв. № | | | |
| | | | | | |

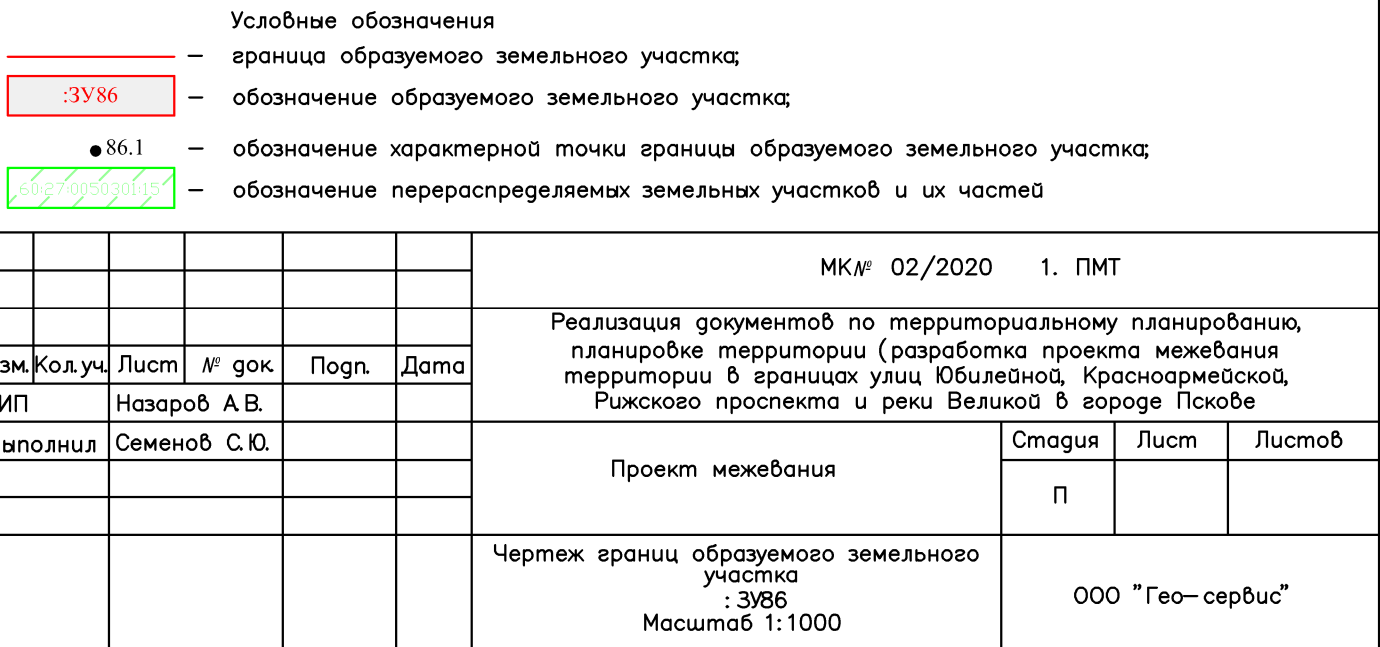

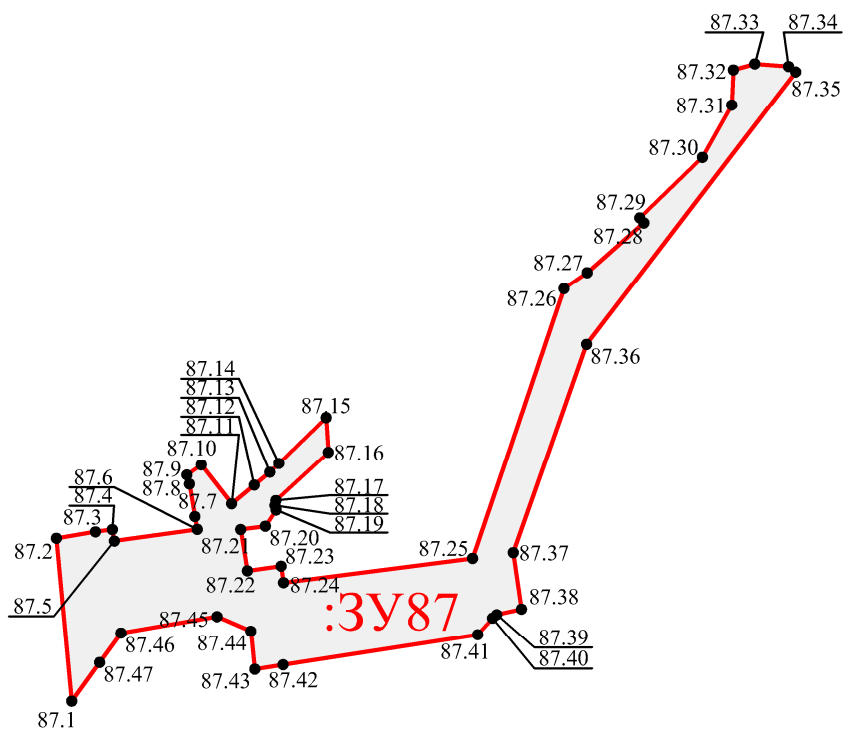

Условные обозначения

- граница образуемого земельного участка;
- :3У87 – обозначение образуемого земельного участка;
- 87.1 – обозначение характерной точки границы образуемого земельного участка;
- 60:27:0050301:15 – обозначение перераспределяемых земельных участков и их частей

МК № 02/2020 1. ПМТ

Реализация документов по территориальному планированию, планировке территории (разработка проекта межевания территории в границах улиц Юбилейной, Красноармейской, Рижского проспекта и реки Великой в городе Пскове

Проект межевания

| | | |
|--------|------|--------|
| Стадия | Лист | Листов |
| П | | |

Чертеж границ образуемого земельного участка
: 3У87
Масштаб 1: 2000


ООО "Гео-сервис"

Согласовано:

Взам. инв. №

Подпись и дата

Инв. № подл.

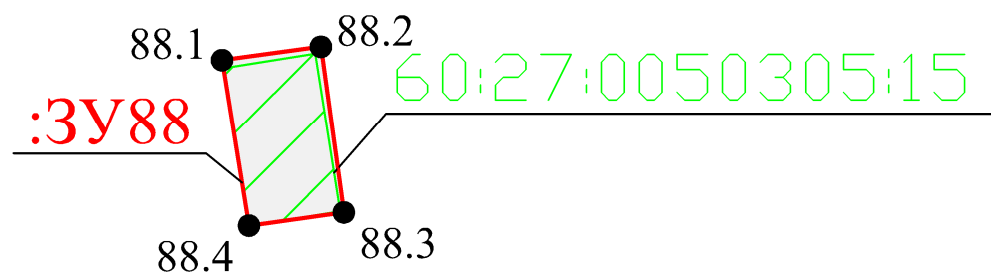

Согласовано:

Взам. инв. №

Подпись и дата

Инв. № подл.

Условные обозначения

- граница образуемого земельного участка;
- :3У88 — обозначение образуемого земельного участка;
- 88.1 — обозначение характерной точки границы образуемого земельного участка;
- 60:27:0050305:15 — обозначение перераспределяемых земельных участков и их частей

МК № 02/2020 1. ПМТ


Реализация документов по территориальному планированию, планировке территории (разработка проекта межевания территории в границах улиц Юбилейной, Красноармейской, Рижского проспекта и реки Великой в городе Пскове

Проект межевания

| | | |
|--------|------|--------|
| Стадия | Лист | Листов |
| П | | |

Чертеж границ образуемого земельного участка
:3У88
Масштаб 1:500

ООО "Гео-сервис"

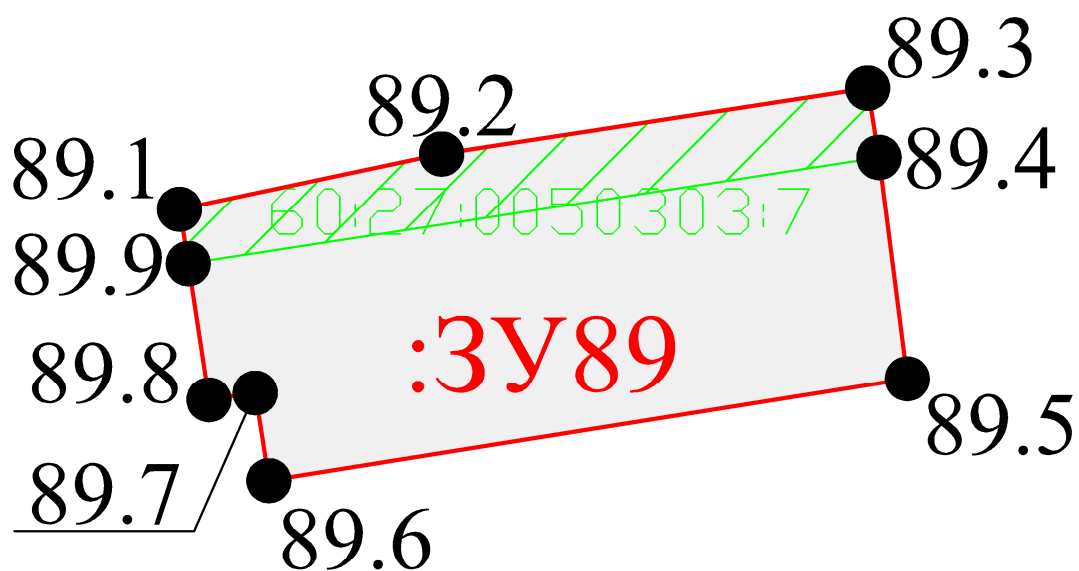

Согласовано:

Взам. инв. №

Подпись и дата

Инв. № подл.

Условные обозначения

- граница образуемого земельного участка;
- обозначение образуемого земельного участка;
- 89.1 — обозначение характерной точки границы образуемого земельного участка;
- обозначение перераспределяемых земельных участков и их частей

МКЛ[№] 02/2020 1. ПМТ

Реализация документов по территориальному планированию, планировке территории (разработка проекта межевания территории в границах улиц Юбилейной, Красноармейской, Рижского проспекта и реки Великой в городе Пскове

| Изм. | Кол.уч. | Лист | № док. | Подп. | Дата |
|----------|---------|--------------|--------|-------|------|
| ГИП | | Назаров А.В. | | | |
| Выполнил | | Семенов С.Ю. | | | |
| | | | | | |
| | | | | | |
| | | | | | |


Проект межевания

| Стадия | Лист | Листов |
|--------|------|--------|
| П | | |

Чертеж границ образуемого земельного участка
: 3У89
Масштаб 1:500


ООО "Гео-сервис"


| | | | | | | | |
|--|--------------|----------------|--------------|--------------|--|--|--|
| | Инв. № подл. | Подпись и дата | Взам. инв. № | Согласовано: | | | |
| | | | | | | | |

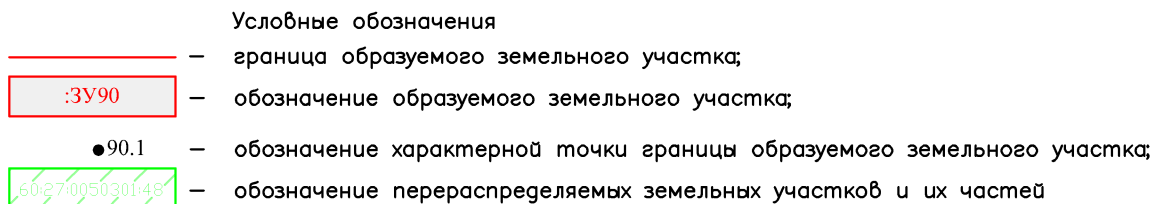

| | | | | | | | | | |
|----------|---------|--------------|--------|-------|------|---|------------------|------|--------|
| | | | | | | МК № 02/2020 1. ПМТ | | | |
| | | | | | | Реализация документов по территориальному планированию, планировке территории (разработка проекта межевания территории в границах улиц Юбилейной, Красноармейской, Рижского проспекта и реки Великой в городе Пскове | | | |
| Изм. | Кол.уч. | Лист | № док. | Подп. | Дата | Проект межевания | Стадия | Лист | Листов |
| ГИП | | Назаров А.В. | | | | | П | | |
| Выполнил | | Семенов С.Ю. | | | | | | | |
| | | | | | | | | | |
| | | | | | | Чертеж границ образуемого земельного участка : ЗУ90 Масштаб 1:1000 | ООО "Гео—сервис" | | |

| | | | | | |
|--------------|----------------|--------------|--|--|--|
| | | Согласовано: | | | |
| Инв. № подл. | Подпись и дата | Взам. инв. № | | | |
| | | | | | |

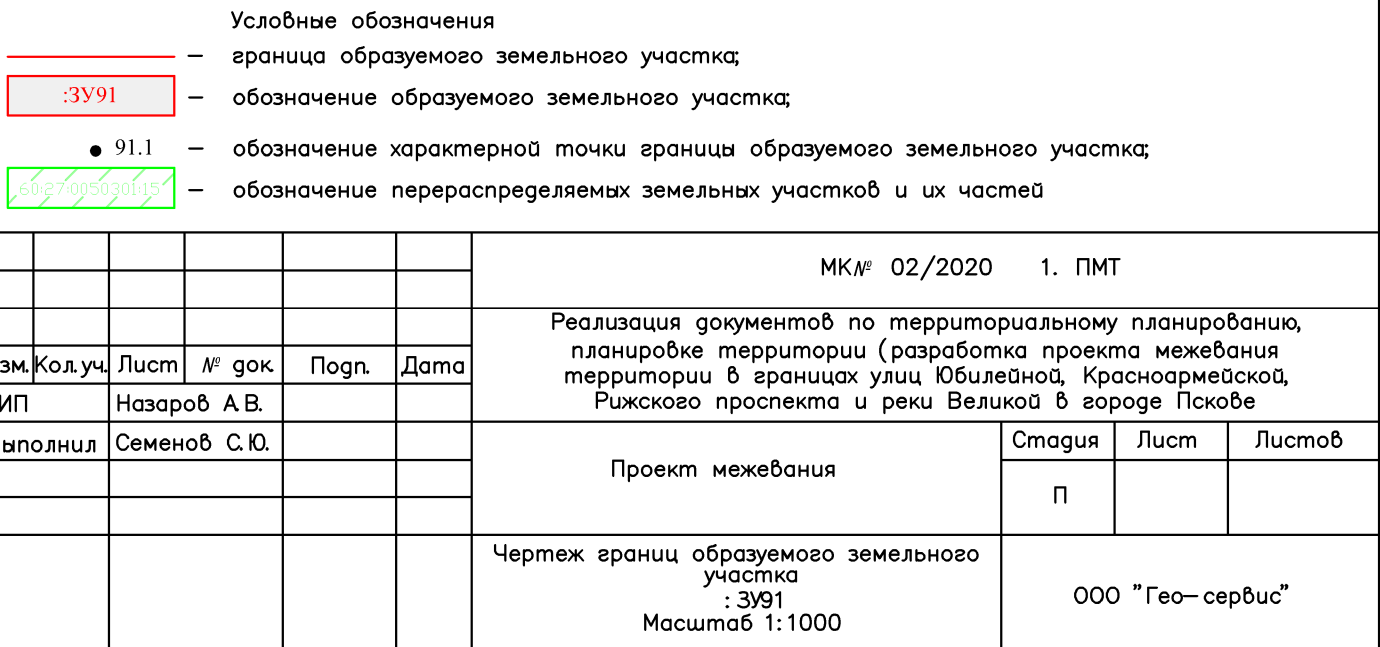

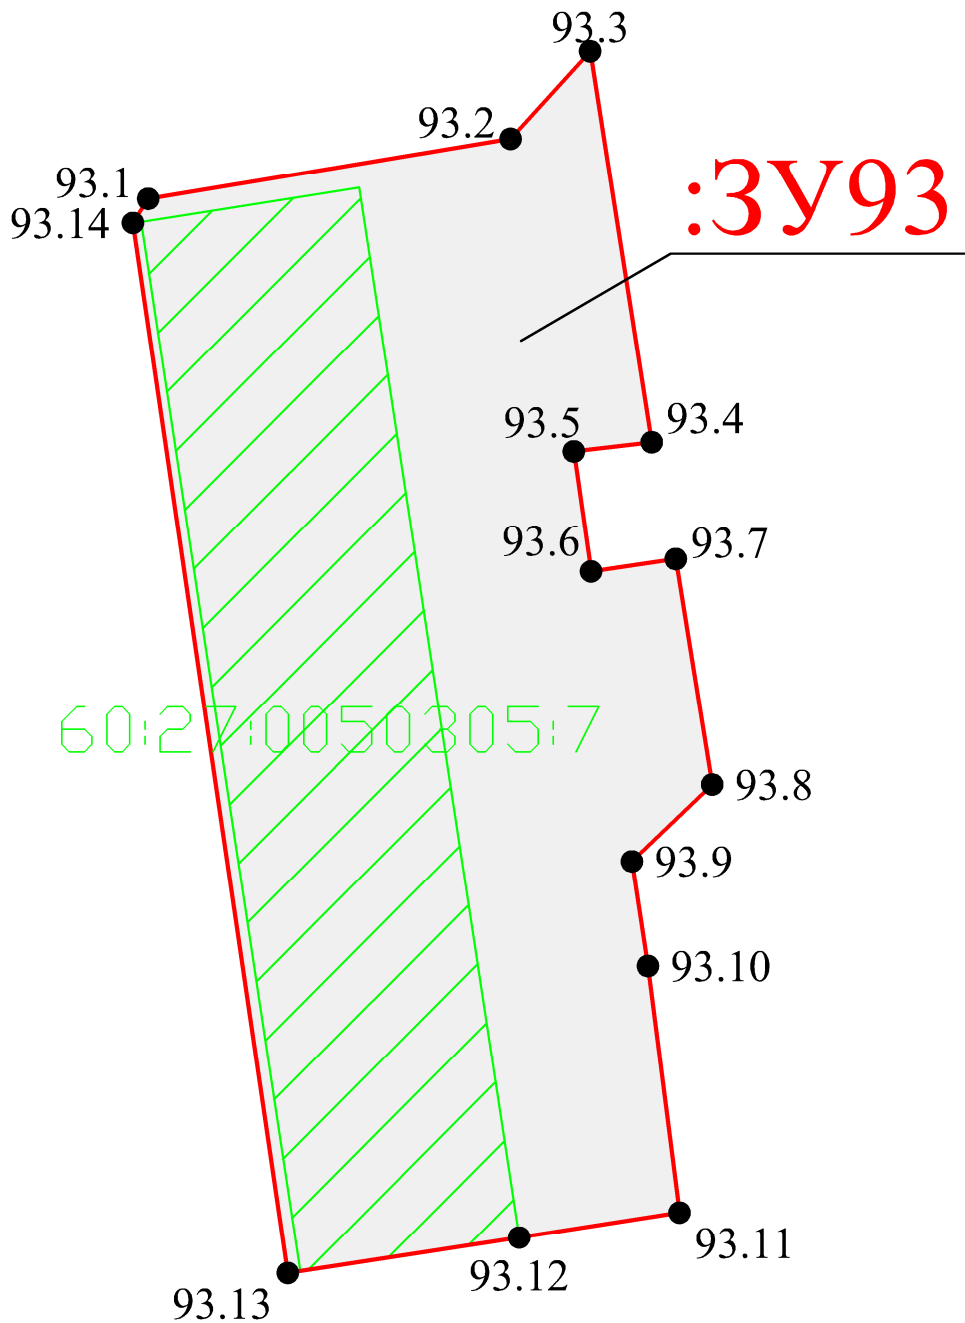

Условные обозначения

- граница образуемого земельного участка;
- :3У93 — обозначение образуемого земельного участка;
- 93.1 — обозначение характерной точки границы образуемого земельного участка;
- 60:27:0050305:7 — обозначение перераспределяемых земельных участков и их частей

МК № 02/2020 1. ПМТ

Реализация документов по территориальному планированию, планировке территории (разработка проекта межевания территории в границах улиц Юбилейной, Красноармейской, Рижского проспекта и реки Великой в городе Пскове)

Проект межевания

| | | |
|--------|------|--------|
| Стадия | Лист | Листов |
| П | | |

Чертеж границ образуемого земельного участка
:3У93
Масштаб 1:500

ООО "Гео-сервис"

Согласовано:

Взам. инв. №

Подпись и дата

Инв. № подл.

| | | | | | | | |
|--------------|--|----------------|--|--------------|--|--------------|--|
| Инв. № подл. | | Подпись и дата | | Взам. инв. № | | Согласовано: | |
| | | | | | | | |



Согласовано:

Взам. инв. №

Подпись и дата

Инв. № подл.

95.1

95.2

95.5

95.4

95.3

:3У95


— граница образуемого земельного участка;

— обозначение образуемого земельного участка;

— обозначение характерной точки границы образуемого земельного участка;

— обозначение перераспределяемых земельных участков и их частей

| | | | | | | | | | |
|----------|---------|--------------|--------|-------|------|---|------------------|------|--------|
| | | | | | | МК № 02/2020 1. ПМТ | | | |
| | | | | | | Реализация документов по территориальному планированию, планировке территории (разработка проекта межевания территории в границах улиц Юбилейной, Красноармейской, Рижского проспекта и реки Великой в городе Пскове | | | |
| Изм. | Кол.уч. | Лист | № док. | Погн. | Дата | Проект межевания | Стадия | Лист | Листов |
| ГИП | | Назаров А.В. | | | | | П | | |
| Выполнил | | Семенов С.Ю. | | | | Чертеж границ образуемого земельного участка : 3У95 Масштаб 1:1000 | ООО "Гео—сервис" | | |
| | | | | | | | | | |

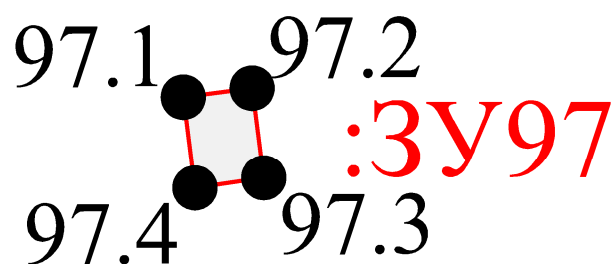

Согласовано:

Взам. инв. №

Подпись и дата

Инв. № подл.

Условные обозначения

- :3У97 — граница образуемого земельного участка;
- :3У97 — обозначение образуемого земельного участка;
- 97.1 — обозначение характерной точки границы образуемого земельного участка;
- 60:27:0050301:15 — обозначение перераспределяемых земельных участков и их частей

МК № 02/2020 1. ПМТ

Реализация документов по территориальному планированию, планировке территории (разработка проекта межевания территории в границах улиц Юбилейной, Красноармейской, Рижского проспекта и реки Великой в городе Пскове)


Проект межевания

| | | |
|--------|------|--------|
| Стадия | Лист | Листов |
| П | | |

Чертеж границ образуемого земельного участка
: 3У97
Масштаб 1: 500

ООО "Гео-сервис"

| | | | | |
|----------------|--|--|--|--|
| Согласовано: | | | | |
| | | | | |
| | | | | |
| | | | | |
| Взам. инв. № | | | | |
| | | | | |
| | | | | |
| | | | | |
| Подпись и дата | | | | |
| | | | | |
| | | | | |
| | | | | |
| Инв. № подл. | | | | |
| | | | | |
| | | | | |
| | | | | |

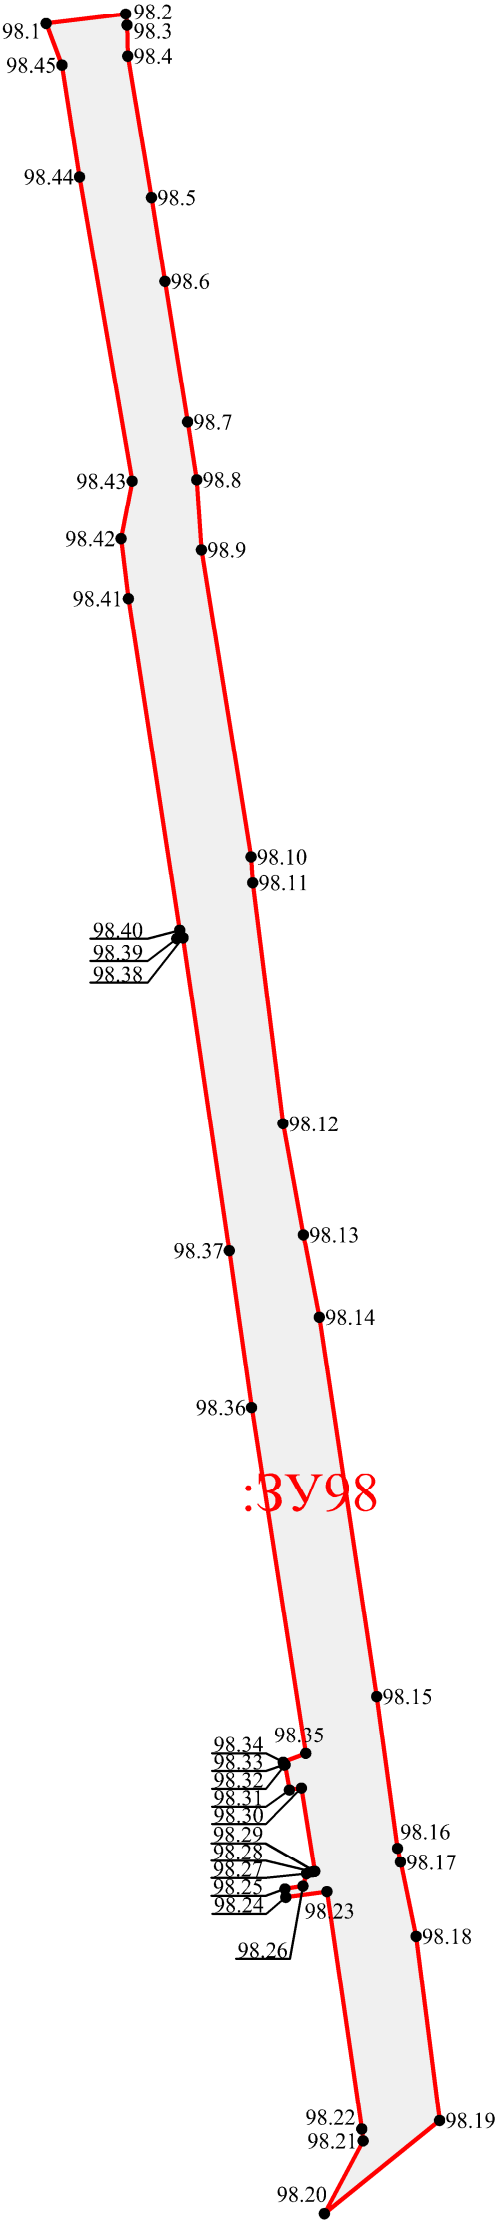

- Условные обозначения
- граница образуемого земельного участка;
 - :3У98 — обозначение образуемого земельного участка;
 - 98.1 — обозначение характерной точки границы образуемого земельного участка;
 - 60.27.0050301.15 — обозначение перераспределяемых земельных участков и их частей

| | | | | | | | | | |
|----------|--------------|------|--------|-------|------|---|------------------|------|--------|
| | | | | | | МК № 02/2020 1. ПМТ | | | |
| | | | | | | Реализация документов по территориальному планированию, планировке территории (разработка проекта межевания территории в границах улиц Юбилейной, Красноармейской, Рижского проспекта и реки Великой в городе Пскове | | | |
| Изм. | Кол.уч. | Лист | № док. | Погр. | Дата | | | | |
| ГИП | Назаров А.В. | | | | | Проект межевания | Стадия | Лист | Листов |
| Выполнил | Семенов С.Ю. | | | | | | П | | |
| | | | | | | | | | |
| | | | | | | Чертеж границ образуемого земельного участка : 3У98 Масштаб 1: 2000 | ООО "Гео-сервис" | | |