


60:27:0050301:3892

60:27:0000000:3203

:3892/чзу1

60:27:0050301:110

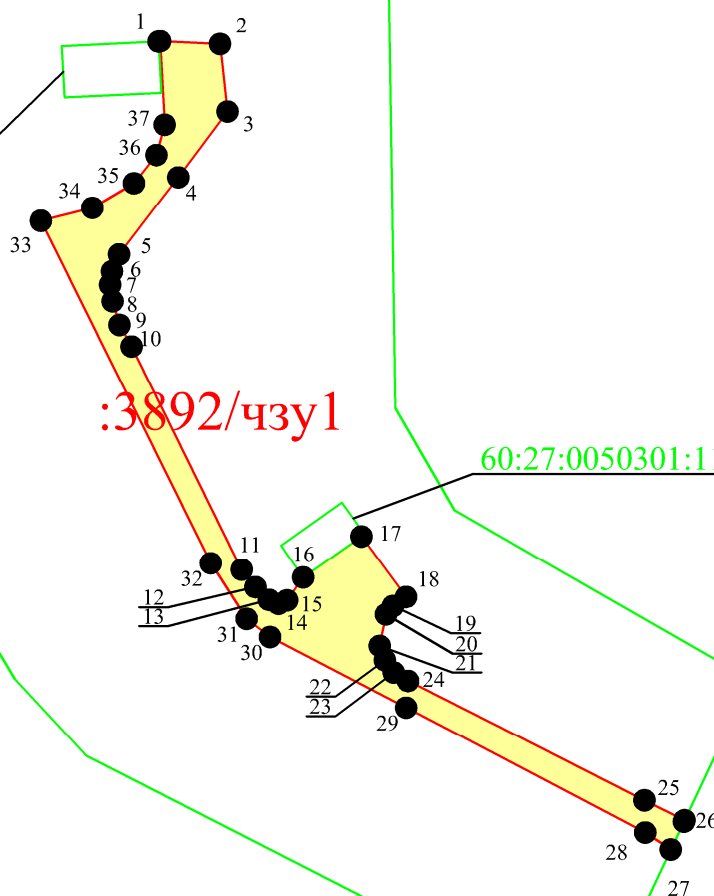

Условные обозначения

- граница образуемого земельного участка;
- :3892/чзу1 — обозначение образуемой части земельного участка(сервитут);
- 1 — обозначение характерной точки границы образуемой части земельного участка;
- 60:27:0050301:15 — обозначение перераспределяемых земельных участков и их частей
- 60:27:0050301:15 — обозначение земельных участков, сведения о которых содержатся в ЕГРН;
- :3У118 — обозначение образуемых земельных участков;

Согласовано:

Взам. инв. №

Подпись и дата

Инв. № подл.

МКМ[№] 02/2020 1. ПМТ

Реализация документов по территориальному планированию, планировке территории (разработка проекта межевания территории в границах улиц Юбилейной, Красноармейской, Рижского проспекта и реки Великой в городе Пскове


Проект межевания

Стадия	Лист	Листов
П		

Чертеж границ образуемой части земельного участка(сервитут)
:3892/чзу1
Масштаб 1:1000

ООО "Гео-сервис"


Согласовано:					
Взам. инв. №					
Подпись и дата					
Инв. № подл.					

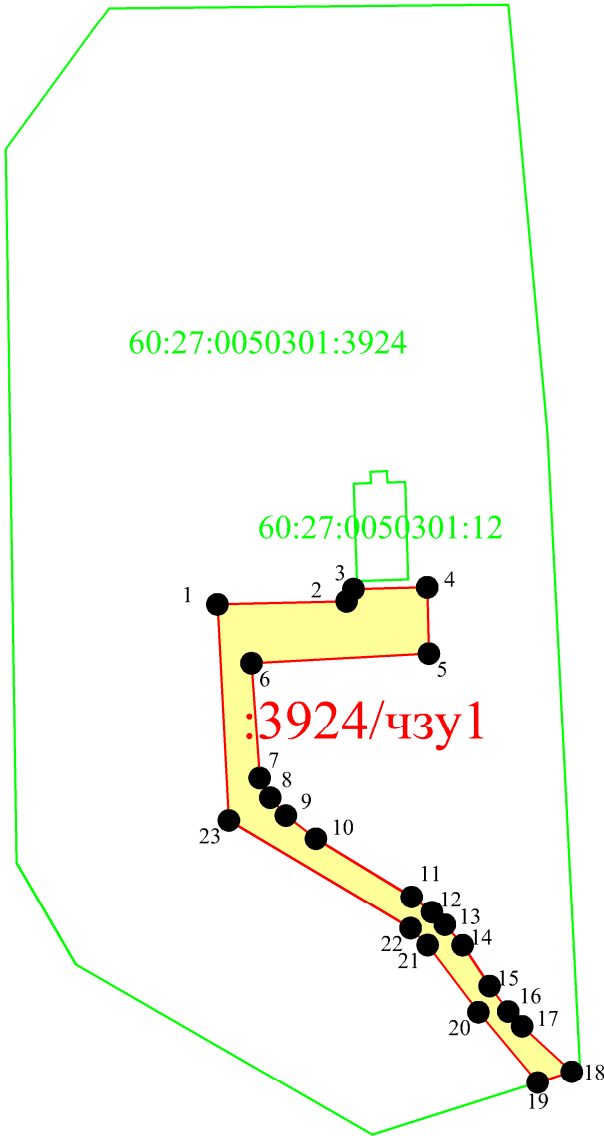

Условные обозначения

- граница образуемого земельного участка;
- :3924/чзу1 — обозначение образуемой части земельного участка(сервитут);
- 1 — обозначение характерной точки границы образуемой части земельного участка;
- 60:27:0050301:15 — обозначение перераспределяемых земельных участков и их частей
- 60:27:0050301:15 — обозначение земельных участков, сведения о которых содержатся в ЕГРН;
- :3У118 — обозначение образуемых земельных участков;

						МК№ 02/2020 1. ПМТ			
						Реализация документов по территориальному планированию, планировке территории (разработка проекта межевания территории в границах улиц Юбилейной, Красноармейской, Рижского проспекта и реки Великой в городе Пскове			
Изм.	Кол.уч.	Лист	№ док.	Погн.	Дата				
ГИП		Назаров А.В.							
Выполнил		Семенов С.Ю.				Проект межевания	Стадия	Лист	Листов
							П		
						Чертеж границ образуемой части земельного участка(сервитут) : 3924/чзу1 Масштаб 1:1000		ООО "Гео–сервис"	

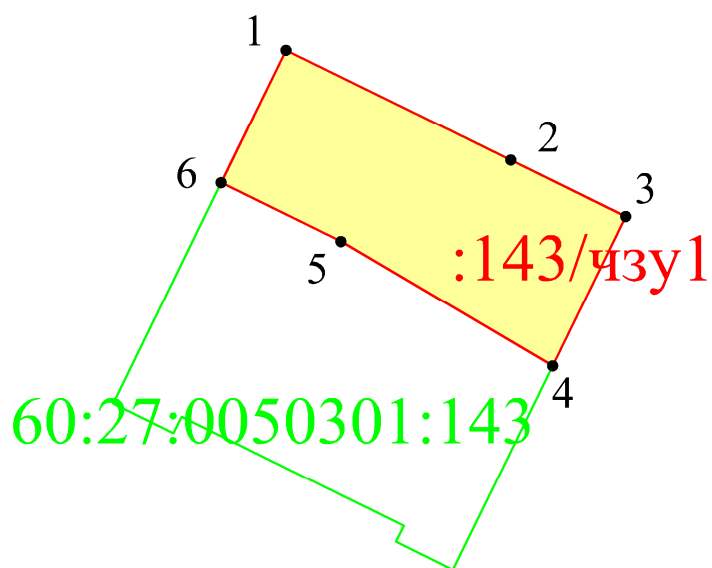

Условные обозначения

- — граница образуемого земельного участка;
- :143/чзу1 — обозначение образуемой части земельного участка(сервитут);
- 1 — обозначение характерной точки границы образуемой части земельного участка;
- 60:27:0050301:15 — обозначение перераспределяемых земельных участков и их частей
- 60:27:0050301:15 — обозначение земельных участков, сведения о которых содержатся в ЕГРН;
- :3У118 — обозначение образуемых земельных участков;

МК № 02/2020 1. ПМТ

Реализация документов по территориальному планированию, планировке территории (разработка проекта межевания территории в границах улиц Юбилейной, Красноармейской, Рижского проспекта и реки Великой в городе Пскове

Проект межевания

Стадия	Лист	Листов
П		

Чертеж границ образуемой части земельного участка(сервитут)
:143/чзу1
Масштаб 1:500


ООО "Гео-сервис"

Согласовано:

Взам. инв. №

Подпись и дата

Инв. № подл.

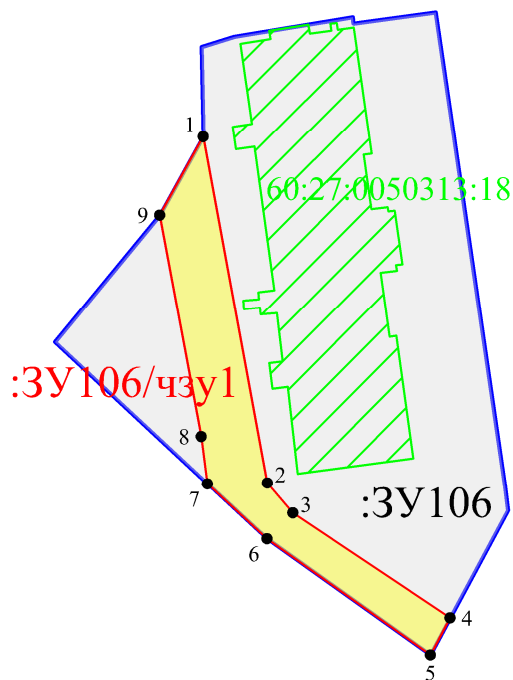

Условные обозначения

- граница образуемого земельного участка;
- :ЗУ106/чзу1 — обозначение образуемой части земельного участка(сервитут);
- 1 — обозначение характерной точки границы образуемой части земельного участка;
- 60:27:0050301:15 — обозначение перераспределяемых земельных участков и их частей
- 60:27:0050301:15 — обозначение земельных участков, сведения о которых содержатся в ЕГРН;
- :ЗУ118 — обозначение образуемых земельных участков;

МК № 02/2020 1. ПМТ

Реализация документов по территориальному планированию, планировке территории (разработка проекта межевания территории в границах улиц Юбилейной, Красноармейской, Рижского проспекта и реки Великой в городе Пскове

Проект межевания

Стадия

Лист

Листов

П

Чертеж границ образуемой части земельного участка(сервитут)
:ЗУ106/чзу1
Масштаб 1:1000

ООО "Гео-сервис"

Согласовано:

Взам. инв. №

Подпись и дата

Инв. № подл.

