







Инв. № подл.	Подпись и дата	Взам. инв. №	Согласовано:			

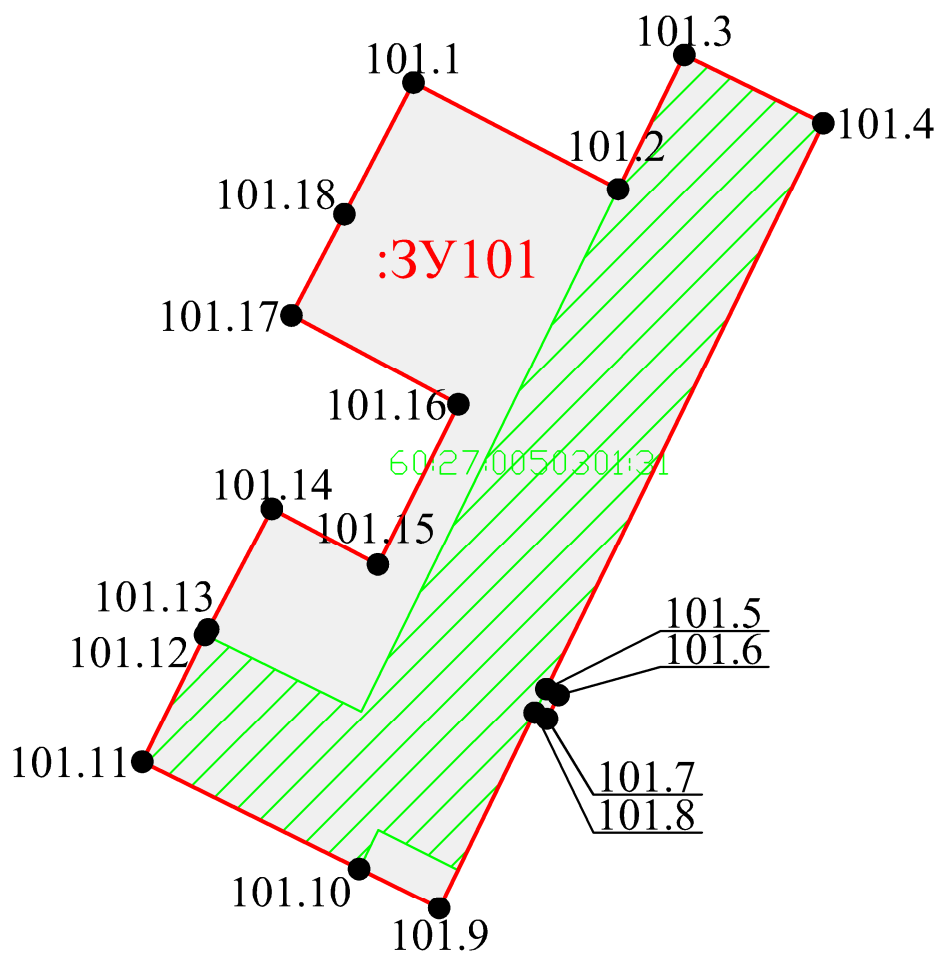

Условные обозначения

- | | |
|---|--|
|  | – граница образуемого земельного участка; |
|  | – обозначение образуемого земельного участка; |
|  | ●101.1 – обозначение характерной точки границы образуемого земельного участка; |
|  | – обозначение перераспределяемых земельных участков и их частей |

						МК № 02/2020 1. ПМТ			
						Реализация документов по территориальному планированию, планировке территории (разработка проекта межевания территории в границах улиц Юбилейной, Красноармейской, Рижского проспекта и реки Великой в городе Пскове			
Изм.	Кол.уч.	Лист	№ док.	Подп.	Дата				
ГИП		Назаров А.В.							
Выполнил		Семенов С.Ю.				Стация		Лист	Листов
						П			
						Чертеж границ образуемого земельного участка : ЗУ101 Масштаб 1:1000		ООО "Гео-сервис"	

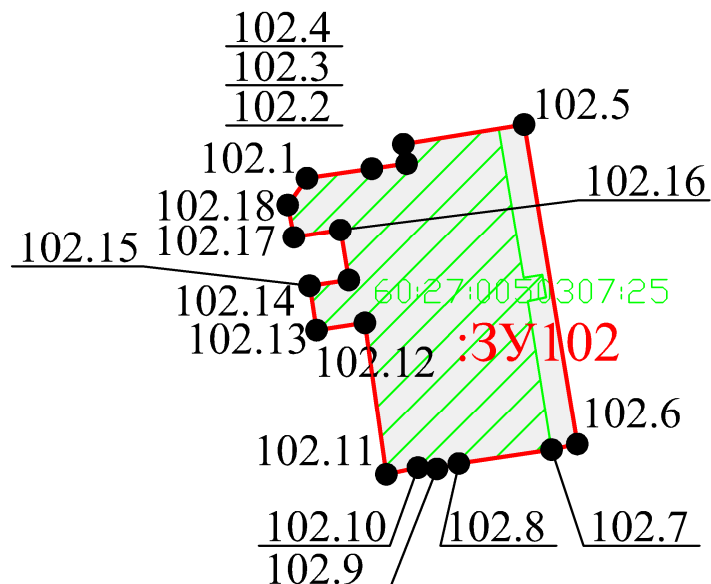

Согласовано:

Взам. инв. №

Подпись и дата

Инв. № подл.

Условные обозначения

- :3У102 — граница образуемого земельного участка;
- :3У102 — обозначение образуемого земельного участка;
- 102.1 — обозначение характерной точки границы образуемого земельного участка;
- 60:27:0050307:25 — обозначение перераспределяемых земельных участков и их частей

МК № 02/2020 1. ПМТ


Реализация документов по территориальному планированию, планировке территории (разработка проекта межевания территории в границах улиц Юбилейной, Красноармейской, Рижского проспекта и реки Великой в городе Пскове

Проект межевания

Стадия	Лист	Листов
П		

Чертеж границ образуемого земельного участка
: 3У102
Масштаб 1:1000

ООО "Гео-сервис"

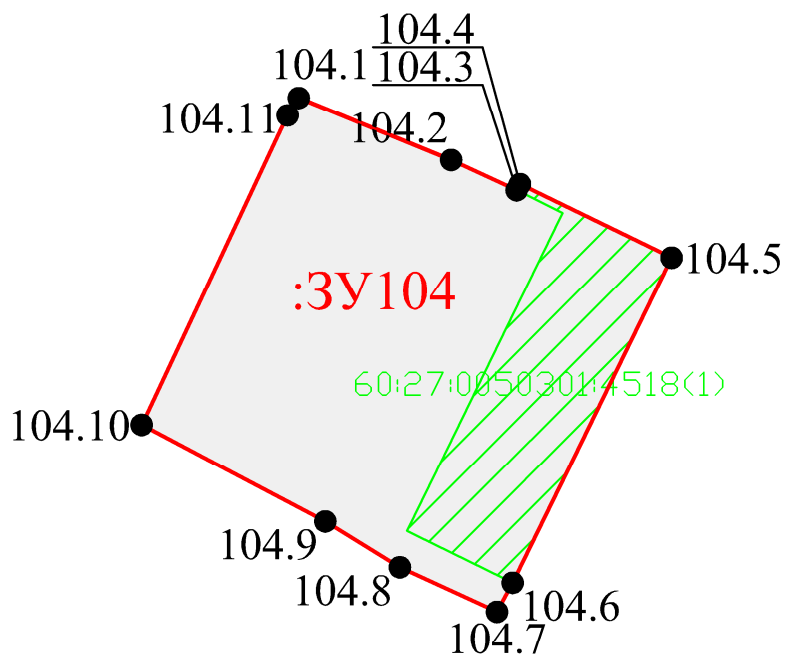

Согласовано:

Взам. инв. №

Подпись и дата

Инв. № подл.

Условные обозначения

- :3У104 — граница образуемого земельного участка;
- :3У104 — обозначение образуемого земельного участка;
- 104.1 — обозначение характерной точки границы образуемого земельного участка;
- 60:27:0050301:4518(1) — обозначение перераспределяемых земельных участков и их частей

МК № 02/2020 1. ПМТ


Реализация документов по территориальному планированию, планировке территории (разработка проекта межевания территории в границах улиц Юбилейной, Красноармейской, Рижского проспекта и реки Великой в городе Пскове)


Проект межевания

Стадия	Лист	Листов
П		

Чертеж границ образуемого земельного участка
: 3У104
Масштаб 1:1000

ООО "Гео-сервис"

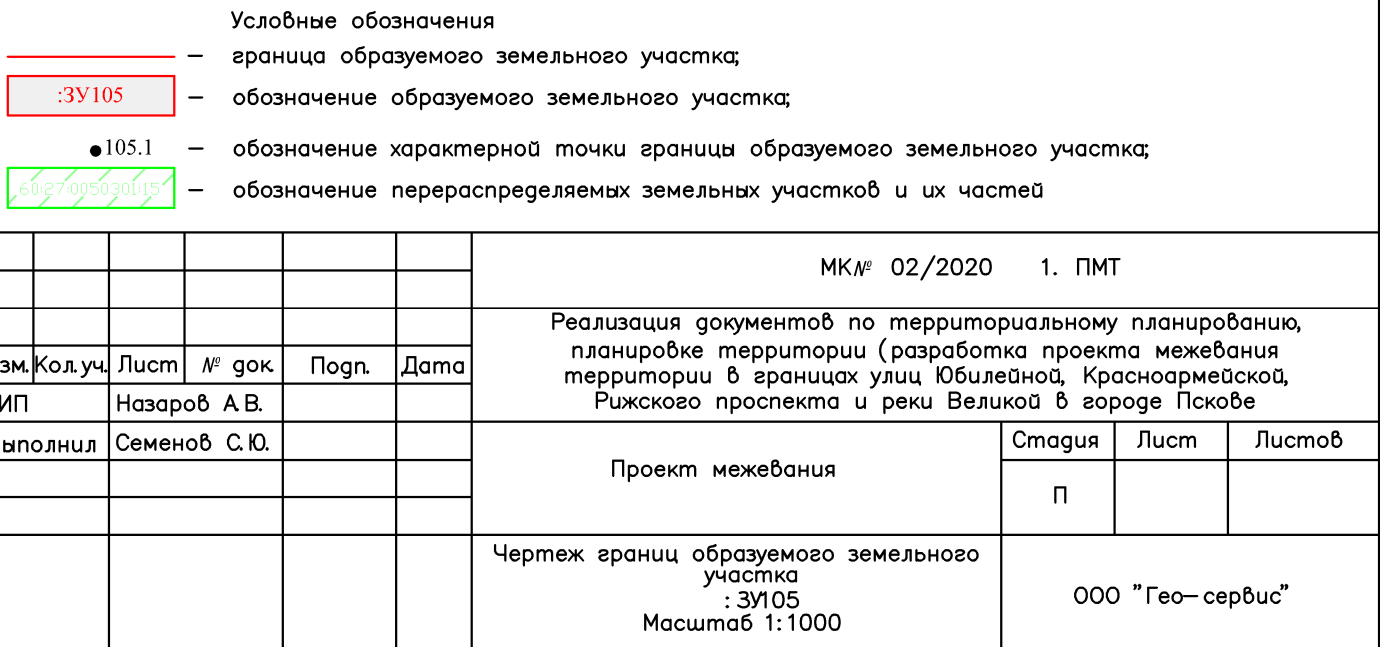[illegible]

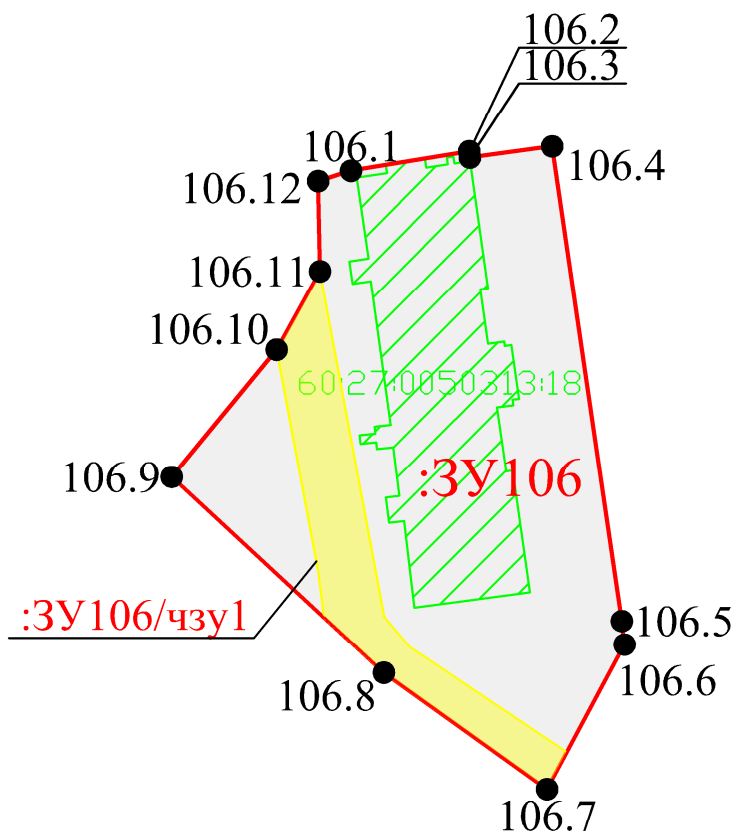

Условные обозначения

- граница образуемого земельного участка;
- :3У106 — обозначение образуемого земельного участка;
- 106.1 — обозначение характерной точки границы образуемого земельного участка;
- 60:27:0050313:18 — обозначение перераспределяемых земельных участков и их частей

МКЛ[№] 02/2020 1. ПМТ

Реализация документов по территориальному планированию, планировке территории (разработка проекта межевания территории в границах улиц Юбилейной, Красноармейской, Рижского проспекта и реки Великой в городе Пскове)

Проект межевания

Стадия	Лист	Листов
П		

Чертеж границ образуемого земельного участка
: 3У106
Масштаб 1:1000

ООО "Гео-сервис"


Согласовано:

Взам. инв. №

Подпись и дата

Инв. № подл.

Изм.	Кол.уч.	Лист	№ док.	Подп.	Дата
ГИП		Назаров А.В.			
Выполнил		Семенов С.Ю.			

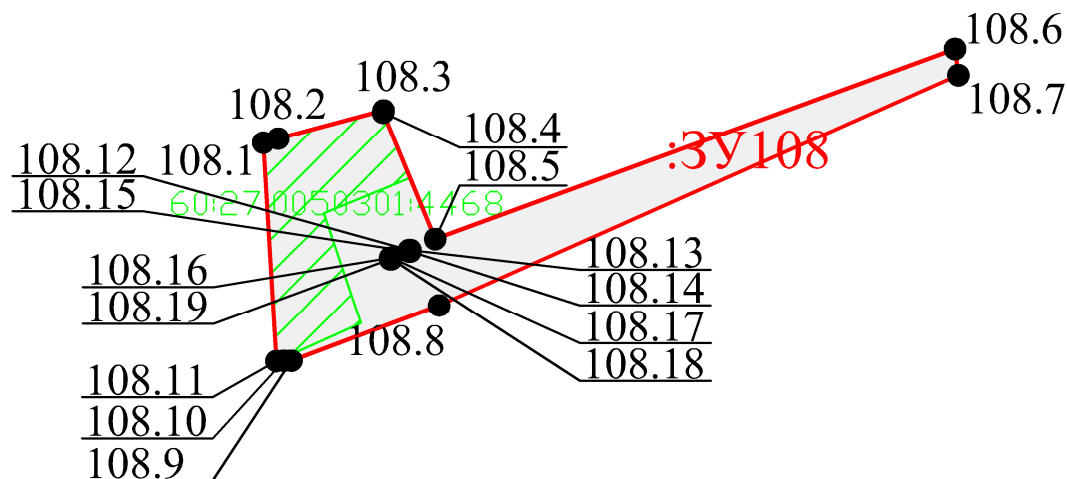

Согласовано:

Взам. инв. №

Подпись и дата

Инв. № подл.

Условные обозначения

- :3У108 — граница образуемого земельного участка;
- :3У108 — обозначение образуемого земельного участка;
- 108.1 — обозначение характерной точки границы образуемого земельного участка;
- 60:27:0050301:15 — обозначение перераспределяемых земельных участков и их частей

МК № 02/2020 1. ПМТ


Реализация документов по территориальному планированию, планировке территории (разработка проекта межевания территории в границах улиц Юбилейной, Красноармейской, Рижского проспекта и реки Великой в городе Пскове

Проект межевания

Стадия	Лист	Листов
П		

Чертеж границ образуемого земельного участка
: 3У108
Масштаб 1:1000

ООО "Гео-сервис"

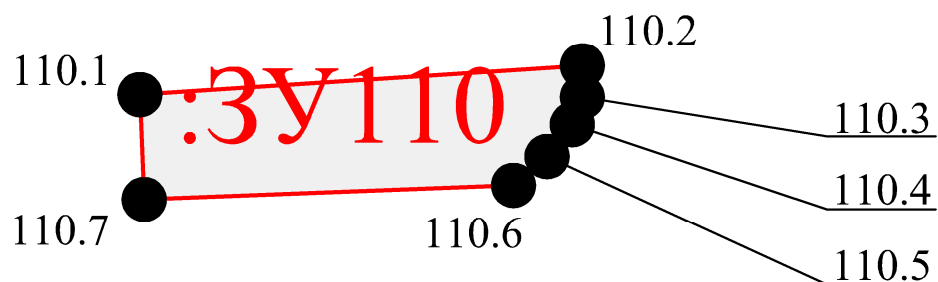



Согласовано:

Взам. инв. №

Подпись и дата

Инв. № подл.

Условные обозначения

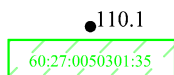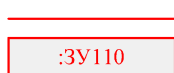

- граница образуемого земельного участка;
- обозначение образуемого земельного участка;
- обозначение характерной точки границы образуемого земельного участка;
- обозначение перераспределяемых земельных участков и их частей

МК № 02/2020 1. ПМТ

Реализация документов по территориальному планированию, планировке территории (разработка проекта межевания территории в границах улиц Юбилейной, Красноармейской, Рижского проспекта и реки Великой в городе Пскове

Проект межевания

Стадия	Лист	Листов
П		

Чертеж границ образуемого земельного участка
:ЗУ110
Масштаб 1:500


ООО "Гео-сервис"

Согласовано:




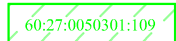
Взам. инв. №

Подпись и дата

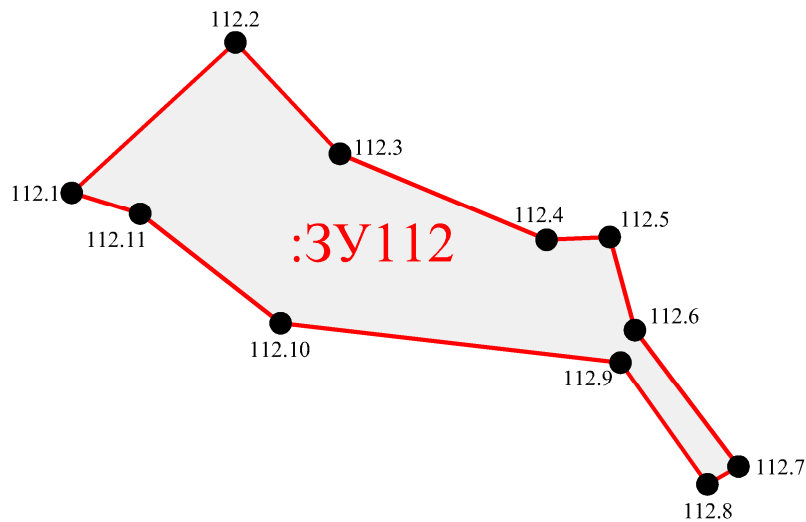Инв. № подл.



Условные обозначения

-  — граница образуемого земельного участка;
-  — обозначение образуемого земельного участка;
-  112.1 — обозначение характерной точки границы образуемого земельного участка;
-  — обозначение перераспределяемых земельных участков и их частей

МК № 02/2020 1. ПМТ


Реализация документов по территориальному планированию, планировке территории (разработка проекта межевания территории в границах улиц Юбилейной, Красноармейской, Рижского проспекта и реки Великой в городе Пскове

Проект межевания

Стадия	Лист	Листов
П		

Чертеж границ образуемого земельного участка
: 3У112
Масштаб 1:1000

ООО "Гео-сервис"

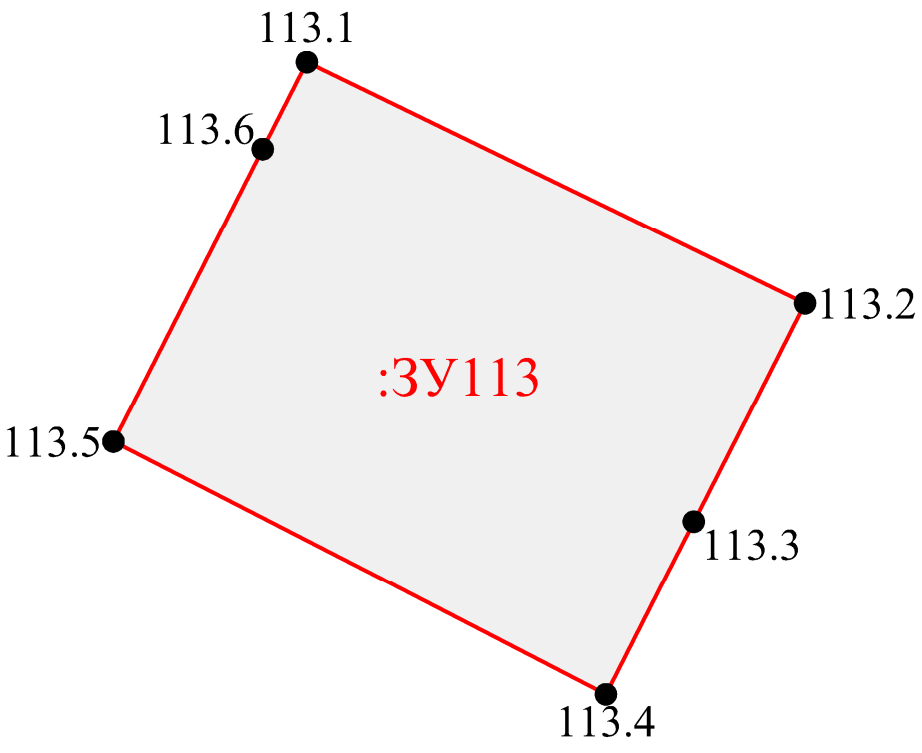





Согласовано:

Взам. инв. №

Подпись и дата

Инв. № подл.

Условные обозначения



-  — граница образуемого земельного участка;
-  — обозначение образуемого земельного участка;
-  113.1 — обозначение характерной точки границы образуемого земельного участка;
-  — обозначение перераспределяемых земельных участков и их частей

МК № 02/2020 1. ПМТ

Реализация документов по территориальному планированию, планировке территории (разработка проекта межевания территории в границах улиц Юбилейной, Красноармейской, Рижского проспекта и реки Великой в городе Пскове


Изм.	Кол.уч.	Лист	№ док.	Подп.	Дата				
ГИП		Назаров А.В.				Проект межевания			
Выполнил		Семенов С.Ю.							
						Чертеж границ образуемого земельного участка : 3У113 Масштаб 1:1000			
						Стадия	Лист	Листов	
						П			
						ООО "Гео-сервис"			

			Согласовано:			
Инв. № подл.	Подпись и дата	Взам. инв. №				

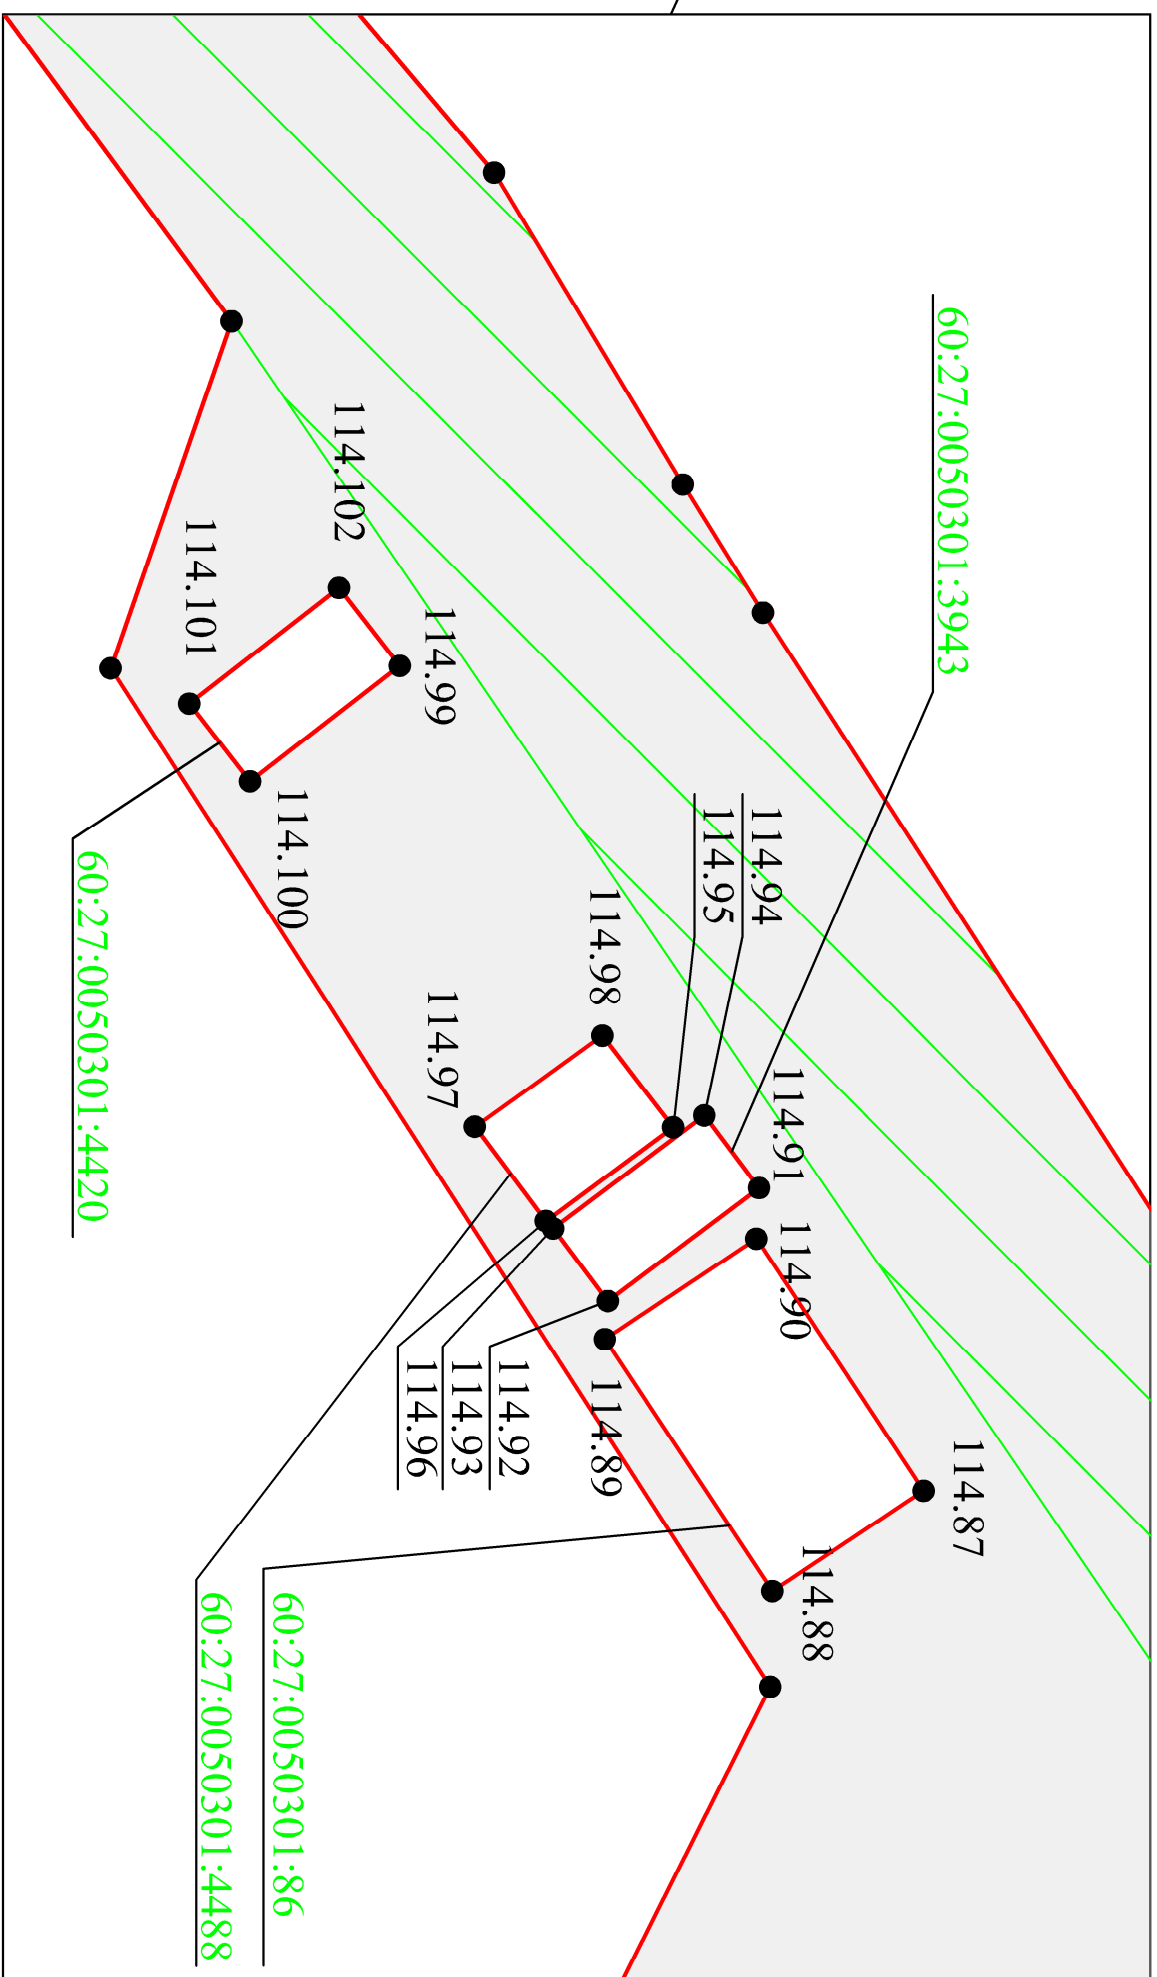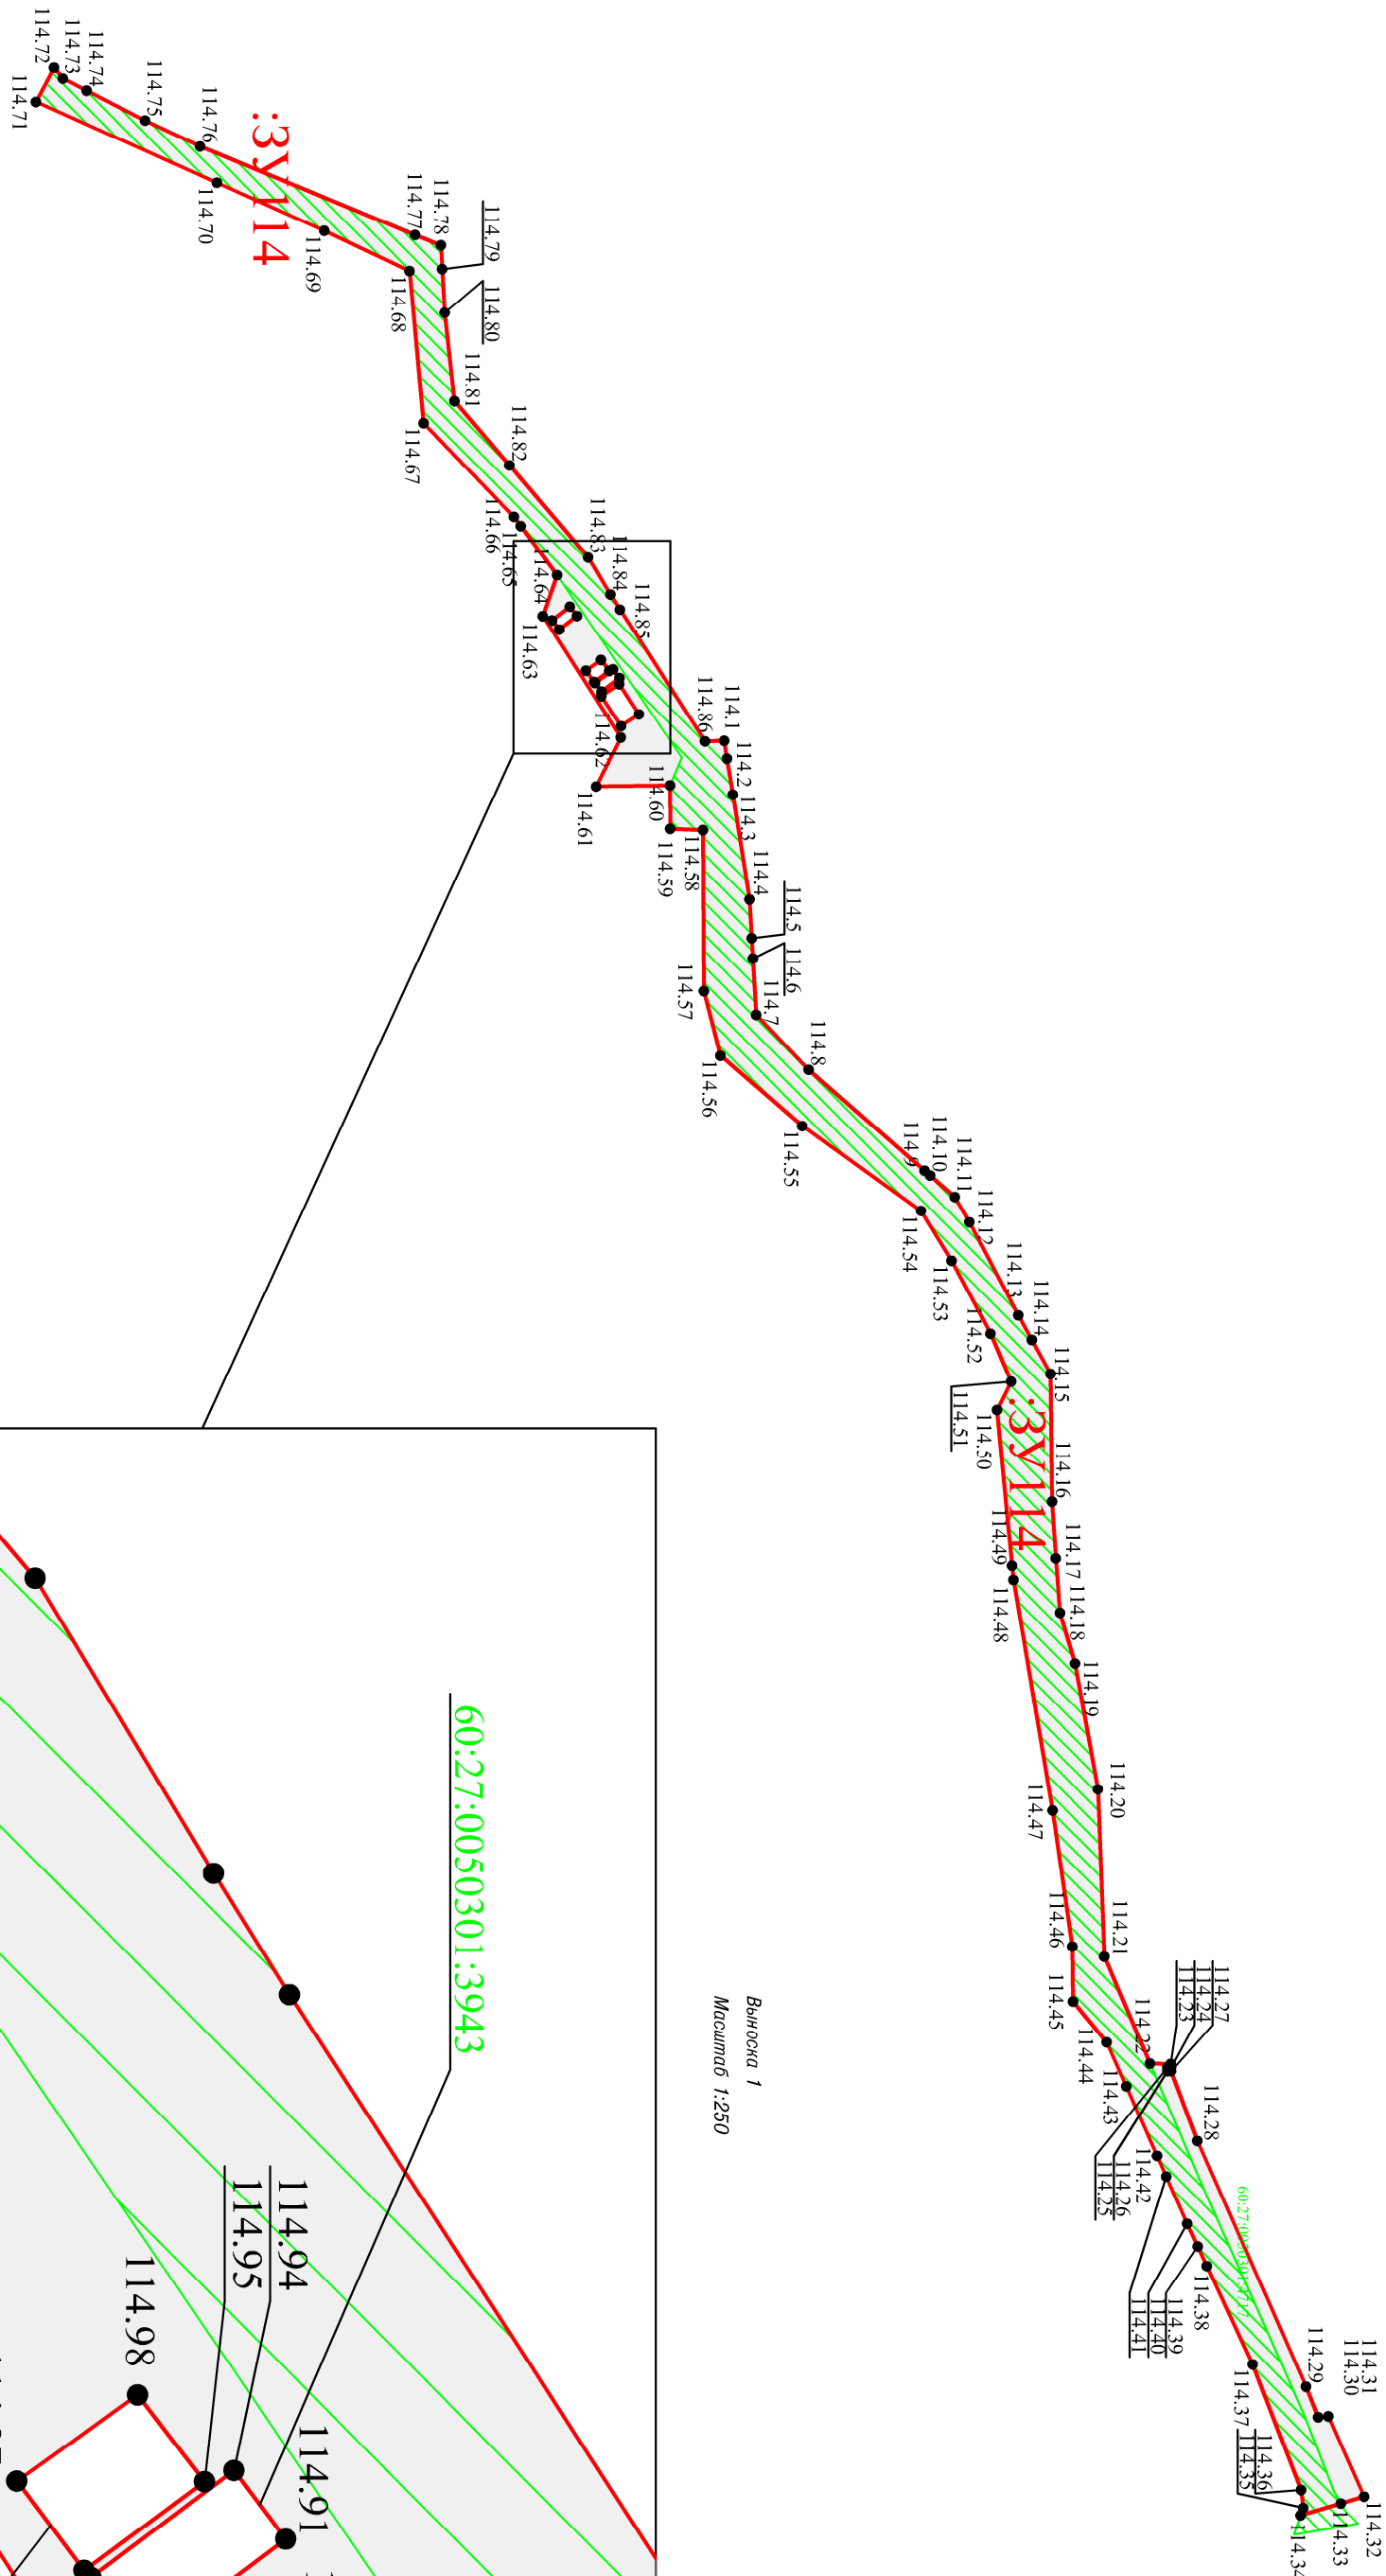

Выноски 1
Масштаб 1:250

[illegible]

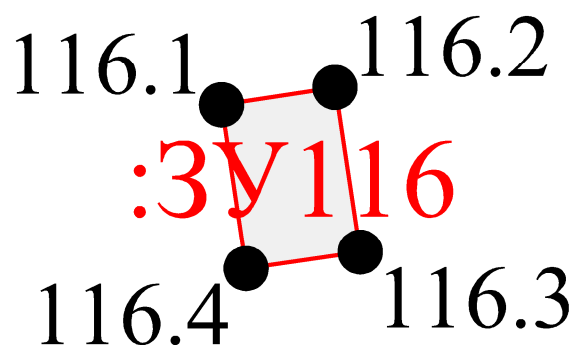

Согласовано:

Взам. инв. №

Подпись и дата

Инв. № подл.

Условные обозначения

- граница образуемого земельного участка;
- :3У116 — обозначение образуемого земельного участка;
- 116.1 — обозначение характерной точки границы образуемого земельного участка;
- 60:27:0050301:15 — обозначение перераспределяемых земельных участков и их частей

МК № 02/2020 1. ПМТ

Реализация документов по территориальному планированию, планировке территории (разработка проекта межевания территории в границах улиц Юбилейной, Красноармейской, Рижского проспекта и реки Великой в городе Пскове

Проект межевания

Стадия	Лист	Листов
П		

Чертеж границ образуемого земельного участка
: 3У116
Масштаб 1:500

ООО "Гео-сервис"

