



АДМИНИСТРАЦИЯ ГОРОДА ПСКОВА  
**ПОСТАНОВЛЕНИЕ**

от 31.08.2020 № 1196

г. Псков

О демонтаже принадлежащей ООО «ПсковМедиа» рекламной конструкции, установленной и эксплуатируемой без предусмотренного законодательством разрешения на ее установку и эксплуатацию, срок действия которого не истек, и удалении размещенной на рекламной конструкции информации

В соответствии со статьей 19 Федерального закона от 13 марта 2006 г. № 38-ФЗ «О рекламе», главой 1 Положения о порядке выдачи разрешений на установку и эксплуатацию рекламных конструкций на территории муниципального образования «Город Псков», утвержденного Решением Псковской городской Думы от 15 июля 2011 г. № 1829, Схемой размещения рекламных конструкций на территории муниципального образования «Город Псков», утвержденной Постановлением Администрации города Пскова от 31 декабря 2014 г. № 3557, руководствуясь подпунктом 2.5 пункта 2 статьи 32, подпунктом 5 пункта 1 статьи 34 Устава муниципального образования «Город Псков», Администрация города Пскова

**ПОСТАНОВЛЯЕТ:**

1. Обществу с ограниченной ответственностью «ПсковМедиа» (ИНН 6037006426):

1) осуществить демонтаж рекламной конструкции (отдельно стоящая щитовая установка среднего формата типа «билборд»), установленной и эксплуатируемой согласно акту проверки соответствия установки рекламных конструкций Схеме размещения рекламных конструкций на территории муниципального образования «Город Псков» от 23.07.2020 (далее – акт проверки) на территории города Пскова по адресу: **Рижский пр. (нечетная сторона) в 50 м от пересечения с дорогой на пос. Родина по направлению в сторону города**, без предусмотренного законодательством разрешения на ее установку и эксплуатацию, срок действия которого не истек, в течение месяца со дня вступления в силу настоящего постановления;

2) удалить информацию, размещенную на рекламной конструкции,

указанной в подпункте 1 настоящего пункта, в течение трех дней со дня вступления в силу настоящего постановления;

3) письменно уведомить Администрацию города Пскова о выполнении обязанности по демонтажу рекламной конструкции, указанной в подпункте 1 настоящего пункта, в течение трех дней со дня демонтажа рекламной конструкции.

2. Комитету по управлению муниципальным имуществом города Пскова (Е.В. Кузнецова):


1) направить ООО «ПсковМедиа» (ИНН 6037006426) копию настоящего постановления с приложением акта проверки.

2) разместить настоящее постановление с актом проверки на официальном сайте Администрации города Пскова в сети «Интернет».


3. Настоящее постановление вступает в силу с момента его размещения на официальном сайте Администрации города Пскова в сети «Интернет».

4. Контроль за исполнением настоящего постановления возложить на заместителя Главы Администрации П.В. Волкова

Глава Администрации города Пскова

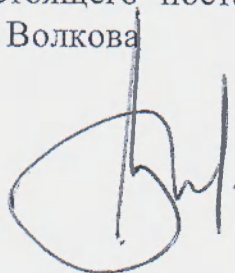

А.Н. Братчиков

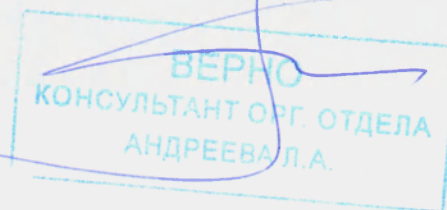

**АКТ ПРОВЕРКИ**  
**соответствия установки рекламных конструкций**  
**Схеме размещения рекламных конструкций на территории**  
**муниципального образования «Город Псков»**

г. Псков

23 июля 2020 г.

На основании: обращения ООО «ПсковМедиа» от 12.06.2020 № 12-1/06/20 в Комитет по управлению муниципальным имуществом города Пскова

проведена совместная выездная проверка: на предмет соответствия фактического места установки рекламной конструкции типа «билборд» месту размещения рекламной конструкции № 17, которая указана в Схеме размещения рекламных конструкций на территории муниципального образования «Город Псков», утвержденной постановлением Администрации города Пскова от 31 декабря 2014 г. № 3557 (далее – Схема РК).

в результате проверки установлено:

– фактическое место установки рекламной конструкции не соответствует местоположению рекламной конструкции № 17, указанному в Схеме РК согласно Плану размещения отдельной рекламной конструкции (М 1:500) по адресу: Рижский пр. (нечетная сторона) в 50 м от пересечения с дорогой на пос. Родина по направлению в сторону города, следовательно – **не соответствует Схеме РК**

Прилагаемые документы:


– План размещения отдельной рекламной конструкции (М 1:500) на 1 л.  
– материалы фотофиксации фактического размещения рекламной конструкции от 23.07.2020 г. на 1 л.

Лица, проводившие совместную выездную проверку:


– заместитель председателя – начальник отдела рекламы Комитета по управлению муниципальным имуществом города Пскова О.Н. Ермилова  
– консультант отдела подготовки разрешительной документации Управления по градостроительной деятельности Администрации города Пскова А.С. Петров  
– главный специалист отдела рекламы Комитета по управлению муниципальным имуществом города Псков Е.Н. Землянкина

Подписи лиц, проводивших проверку: \_\_\_\_\_ / О.Н. Ермилова /


 / А.С. Петров /

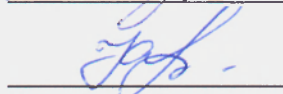 / Е.Н. Землянкина /

План размещения отдельной рекламной конструкции  
М 1:500

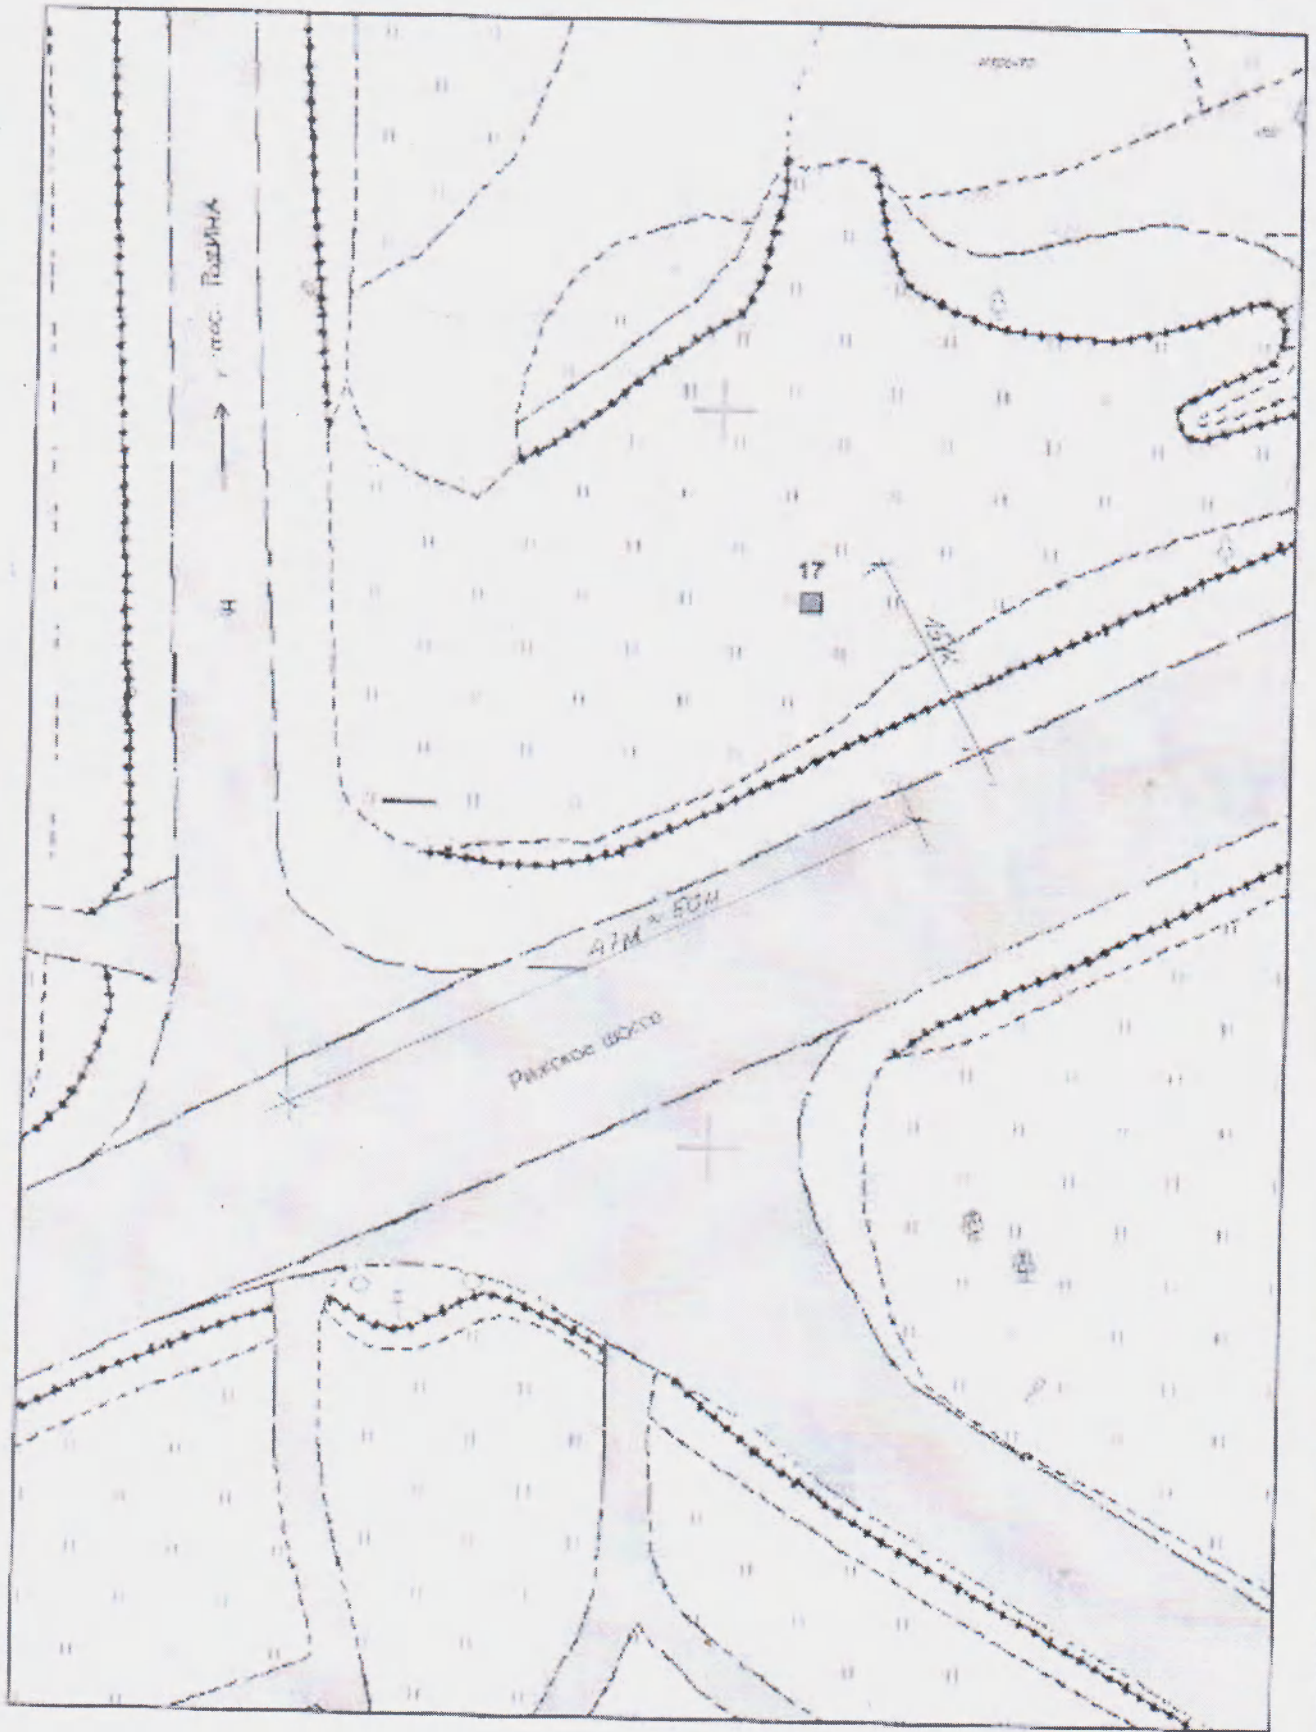

Условные обозначения:

-  Щитовая установка типа "билборд"  
(2 поверхности для размещения рекламных полей)