



ул. Ижорского Батальона

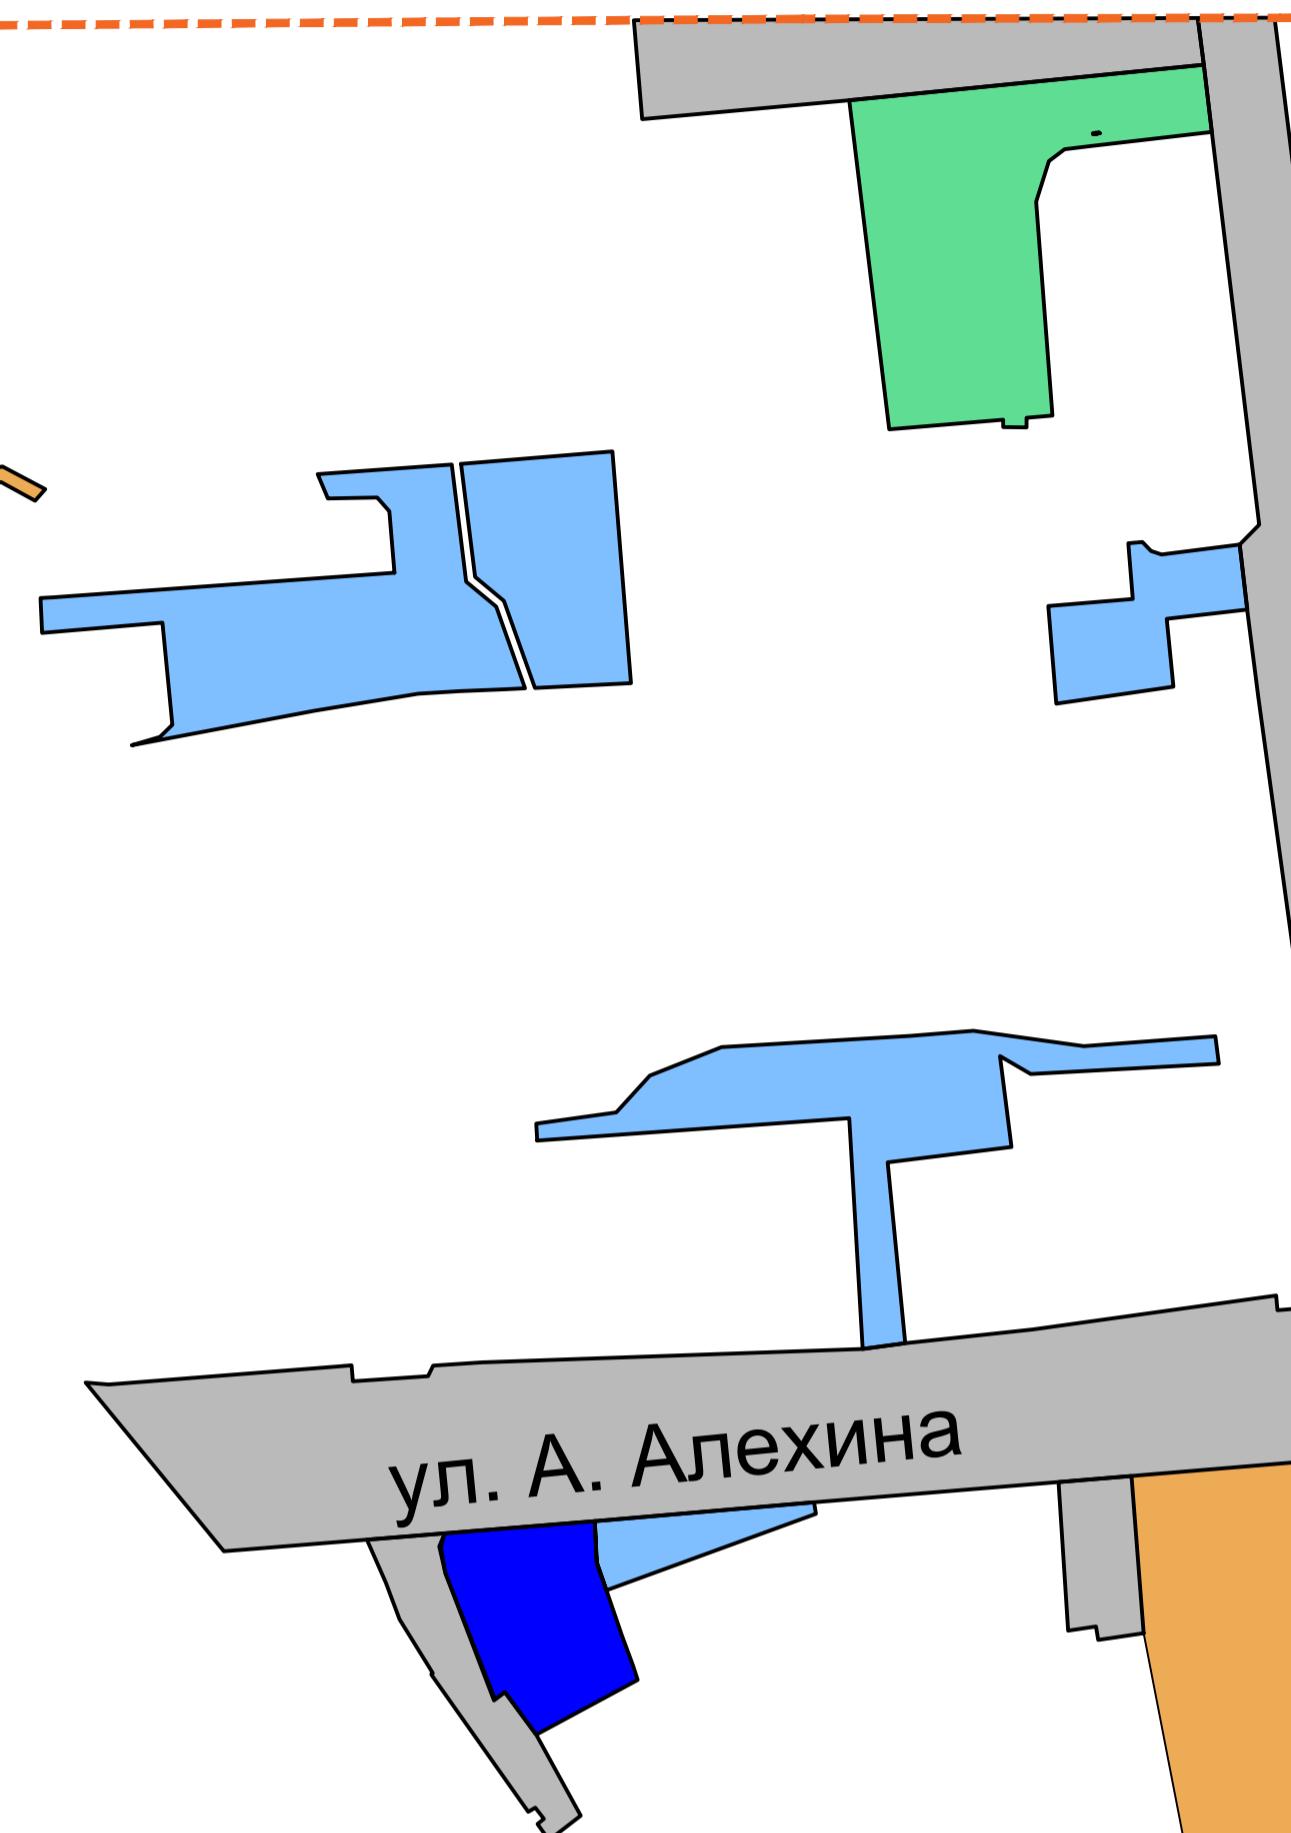

ул. А. Алексина

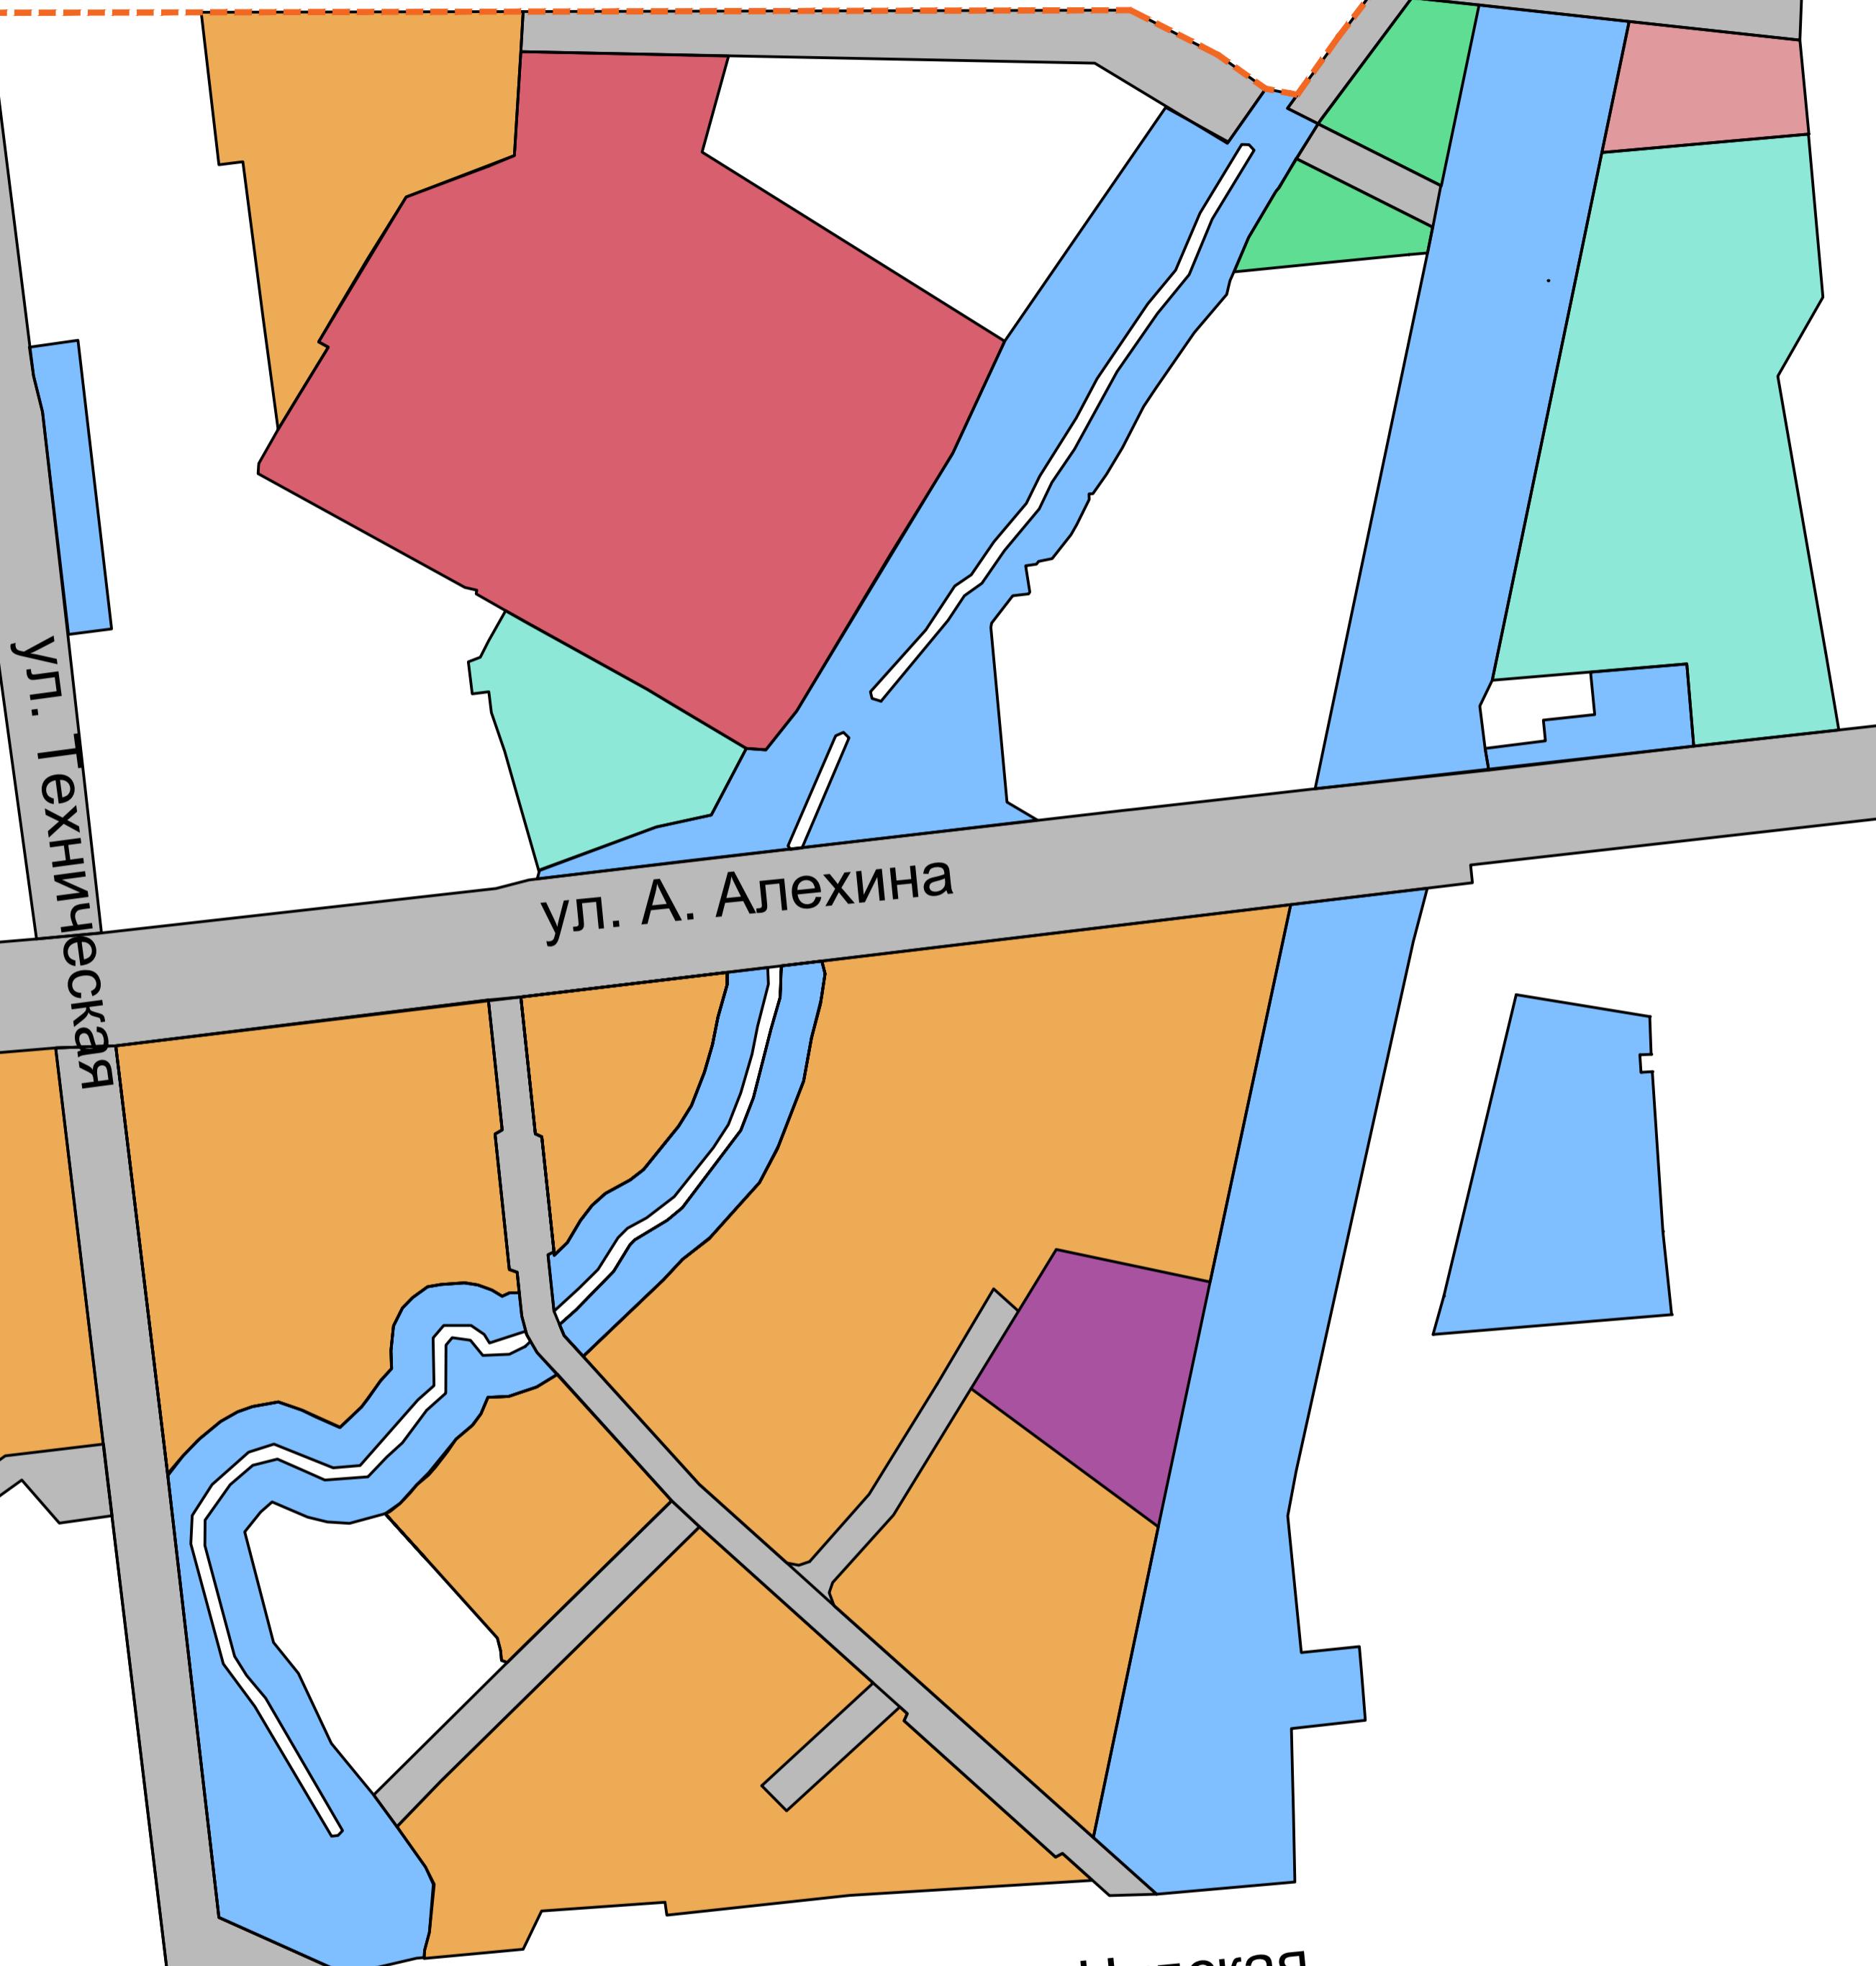

ул. Чудская

ул. Л. Поземского

Условные обозначения:

— "красная" линия улицы проектируемая;

— граница города Пскова;

Зоны планируемого размещения объектов капитального строительства

- - обслуживающих и деловых объектов;
- - объектов многоквартирной жилой застройки;
- - объектов образовательных учреждений;
- - объектов здравоохранения;
- - объектов отдыха населения;
- - объектов улично-дорожной сети;
- - объектов спорта;
- - территории общего пользования;
- - объектов обслуживания автотранспорта (стоянка автотранспорта);
- - граница зон;

ППТ.1					
Проект планировки территории в границах ул. Леона Поземского, Ижорского Батальона и границы муниципального образования «город Псков»					
Изм.	Кол.уч.	Лист	N док	Подпись	Дата
Разработал	Попов			07.21г.	
Разработал	Трофимова			07.21г.	
Основная (утверждаемая) часть			Стадия	Лист	Листов
ППТ				3	
Чертеж границ зон планируемого размещения объектов капитального строительства					
ГИП	Попов			07.21г.	ООО "Градпроект"
М 1:2000					