


Фрагмент карты градостроительного зонирования Правил землепользования и застройки МО "Город Псков"

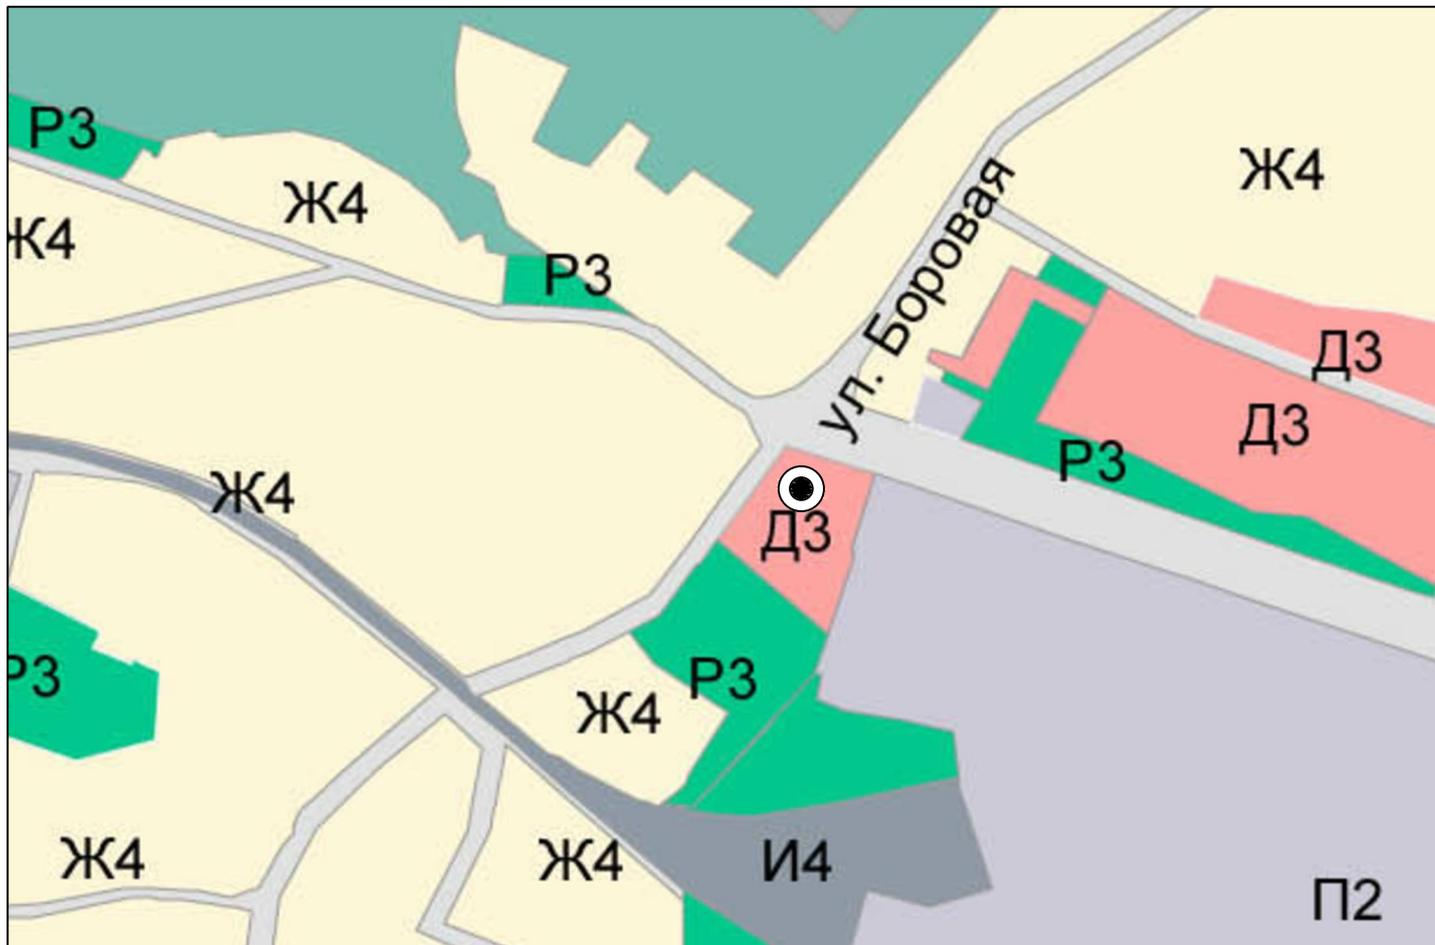

Фрагмент Генерального плана муниципального образования "Город Псков" (схема границ функциональных зон)

