

ОПИСАНИЕ МЕСТОПОЛОЖЕНИЯ ГРАНИЦ

Публичный сервитут объекта электросетевого хозяйства ВЛ-0,4 кВ №1, №2, №3 от ТП №355

(наименование объекта, местоположение границ которого описано (далее - объект))

Раздел 1

Сведения об объекте		
№ п/п	Характеристики объекта	Описание характеристик
1	2	3
1	Местоположение объекта	<i>Российская Федерация, Псковская область, г. Псков</i>
2	Площадь объекта ± величина погрешности определения площади (Р ± Дельта Р)	<i>16365кв.м. ± 45кв.м.</i>
3	Иные характеристики объекта	<p><i>Публичный сервитут под объект электросетевого хозяйства</i></p> <p><i>Цель установления: В соответствии со ст. 39.37 Земельного Кодекса Российской Федерации «Цели установления публичного сервитута». В порядке, предусмотренном настоящей главой, публичный сервитут устанавливается для использования земельных участков и (или) земель в следующих целях: п.1. Размещение объектов электросетевого хозяйства, тепловых сетей, водопроводных сетей, сетей водоотведения, линий и сооружений связи, линейных объектов системы газоснабжения, нефтепроводов и нефтепродуктопроводов, их неотъемлемых технологических частей, если указанные объекты являются объектами федерального, регионального или местного значения, либо необходимы для организации электро-, газо-, тепло-, водоснабжения населения и водоотведения, подключения (технологического присоединения) к сетям инженерно-технического обеспечения, либо переносятся в связи с изъятием земельных участков, на которых они ранее располагались, для государственных или муниципальных нужд (далее также - инженерные сооружения).</i></p> <p><i>Срок установления публичного сервитута - 49 лет. Сервитут установлен в пользу публичного акционерного общества "Россети Северо-Запад". Юридический адрес: 196247, г. Санкт-Петербург, площадь Конституции, дом 3, литер А, помещение 16Н,</i></p> <p><i>E-mail: main@pskovenergo.ru</i></p> <p><i>Наименование объекта публичного сервитута: ВЛ-0,4 кВ №1, №2, №3 от ТП №355.</i></p> <p><i>Кадастровый район: 60:27</i></p>

Раздел 2

Сведения о местоположении границ объекта

1. Система координат МСК 60 (Зона-1)

2. Сведения о характерных точках границ объекта

Обозначение характерных точек границ	Координаты, м		Метод определения координат характерной точки	Средняя квадратическая погрешность положения характерной точки (Mt), м	Описание обозначения точки на местности (при наличии)
	X	Y			
1	2	3	4	5	6
1	492979,38	1276059,89	Аналитический метод	0,10	-
2	492970,09	1276094,69	Аналитический метод	0,10	-
3	492961,61	1276126,15	Аналитический метод	0,10	-
4	492953,54	1276157,95	Аналитический метод	0,10	-
5	492946,38	1276183,51	Аналитический метод	0,10	-
6	492961,19	1276173,05	Аналитический метод	0,10	-
7	492987,23	1276179,70	Аналитический метод	0,10	-
8	492982,05	1276200,97	Аналитический метод	0,10	-
9	492974,73	1276228,63	Аналитический метод	0,10	-
10	492969,08	1276250,41	Аналитический метод	0,10	-
11	492962,96	1276278,98	Аналитический метод	0,10	-
12	492959,04	1276278,14	Аналитический метод	0,10	-
13	492965,18	1276249,49	Аналитический метод	0,10	-
14	492970,87	1276227,61	Аналитический метод	0,10	-
15	492978,17	1276199,99	Аналитический метод	0,10	-
16	492982,41	1276182,60	Аналитический метод	0,10	-
17	492961,99	1276177,39	Аналитический метод	0,10	-
18	492944,64	1276189,62	Аналитический метод	0,10	-
19	492934,45	1276222,77	Аналитический метод	0,10	-
20	492924,90	1276251,63	Аналитический метод	0,10	-
21	492911,97	1276279,72	Аналитический метод	0,10	-
22	492900,69	1276304,49	Аналитический метод	0,10	-
23	492890,22	1276326,92	Аналитический метод	0,10	-
24	492917,01	1276338,75	Аналитический метод	0,10	-
25	492942,85	1276349,89	Аналитический метод	0,10	-
26	492973,41	1276347,14	Аналитический метод	0,10	-
27	492999,04	1276364,39	Аналитический метод	0,10	-
28	493002,47	1276377,52	Аналитический метод	0,10	-
29	492989,57	1276409,52	Аналитический метод	0,10	-
30	492976,05	1276441,95	Аналитический метод	0,10	-
31	492968,84	1276458,67	Аналитический метод	0,10	-
32	492984,77	1276480,41	Аналитический метод	0,10	-
33	492981,55	1276482,77	Аналитический метод	0,10	-
34	492965,52	1276460,89	Аналитический метод	0,10	-
35	492932,22	1276459,85	Аналитический метод	0,10	-
36	492932,34	1276455,85	Аналитический метод	0,10	-
37	492965,25	1276456,88	Аналитический метод	0,10	-
38	492972,37	1276440,39	Аналитический метод	0,10	-
39	492985,87	1276408,00	Аналитический метод	0,10	-
40	492998,27	1276377,27	Аналитический метод	0,10	-
41	492995,56	1276366,87	Аналитический метод	0,10	-
42	492972,35	1276351,26	Аналитический метод	0,10	-
43	492942,19	1276353,97	Аналитический метод	0,10	-
44	492915,41	1276342,41	Аналитический метод	0,10	-
45	492888,44	1276330,51	Аналитический метод	0,10	-
46	492875,12	1276355,63	Аналитический метод	0,10	-

Сведения о местоположении границ объекта

47	492860,99	1276383,34	Аналитический метод	0,10	-
48	492847,19	1276409,91	Аналитический метод	0,10	-
49	492832,01	1276437,94	Аналитический метод	0,10	-
50	492817,03	1276441,87	Аналитический метод	0,10	-
51	492807,52	1276468,96	Аналитический метод	0,10	-
52	492830,33	1276478,80	Аналитический метод	0,10	-
53	492865,00	1276493,66	Аналитический метод	0,10	-
54	492857,04	1276507,00	Аналитический метод	0,10	-
55	492853,60	1276504,94	Аналитический метод	0,10	-
56	492859,22	1276495,54	Аналитический метод	0,10	-
57	492828,75	1276482,48	Аналитический метод	0,10	-
58	492806,43	1276472,85	Аналитический метод	0,10	-
59	492799,95	1276501,31	Аналитический метод	0,10	-
60	492797,67	1276528,69	Аналитический метод	0,10	-
61	492837,41	1276549,49	Аналитический метод	0,10	-
62	492835,55	1276553,03	Аналитический метод	0,10	-
63	492796,88	1276532,79	Аналитический метод	0,10	-
64	492790,13	1276558,89	Аналитический метод	0,10	-
65	492801,12	1276566,50	Аналитический метод	0,10	-
66	492798,84	1276569,78	Аналитический метод	0,10	-
67	492789,05	1276563,00	Аналитический метод	0,10	-
68	492780,92	1276593,82	Аналитический метод	0,10	-
69	492770,74	1276624,87	Аналитический метод	0,10	-
70	492761,01	1276652,39	Аналитический метод	0,10	-
71	492785,66	1276662,66	Аналитический метод	0,10	-
72	492818,79	1276679,78	Аналитический метод	0,10	-
73	492858,96	1276690,50	Аналитический метод	0,10	-
74	492890,29	1276691,40	Аналитический метод	0,10	-
75	492917,13	1276651,47	Аналитический метод	0,10	-
76	492947,77	1276605,94	Аналитический метод	0,10	-
77	492926,12	1276592,53	Аналитический метод	0,10	-
78	492928,22	1276589,13	Аналитический метод	0,10	-
79	492953,02	1276604,48	Аналитический метод	0,10	-
80	492944,25	1276629,93	Аналитический метод	0,10	-
81	492940,47	1276628,63	Аналитический метод	0,10	-
82	492943,75	1276619,08	Аналитический метод	0,10	-
83	492920,45	1276653,71	Аналитический метод	0,10	-
84	492892,37	1276695,46	Аналитический метод	0,10	-
85	492860,55	1276694,55	Аналитический метод	0,10	-
86	492858,15	1276728,78	Аналитический метод	0,10	-
87	492858,49	1276765,65	Аналитический метод	0,10	-
88	492883,62	1276762,05	Аналитический метод	0,10	-
89	492884,18	1276766,01	Аналитический метод	0,10	-
90	492857,32	1276769,86	Аналитический метод	0,10	-
91	492844,85	1276779,45	Аналитический метод	0,10	-
92	492842,12	1276776,14	Аналитический метод	0,10	-
93	492854,50	1276766,97	Аналитический метод	0,10	-
94	492854,15	1276728,66	Аналитический метод	0,10	-
95	492856,57	1276694,00	Аналитический метод	0,10	-
96	492819,55	1276684,12	Аналитический метод	0,10	-
97	492813,70	1276711,15	Аналитический метод	0,10	-
98	492809,80	1276710,31	Аналитический метод	0,10	-
99	492815,77	1276682,73	Аналитический метод	0,10	-
100	492783,98	1276666,28	Аналитический метод	0,10	-
101	492759,68	1276656,18	Аналитический метод	0,10	-
102	492750,74	1276681,95	Аналитический метод	0,10	-
103	492739,82	1276715,39	Аналитический метод	0,10	-
104	492719,16	1276736,63	Аналитический метод	0,10	-
105	492741,79	1276736,60	Аналитический метод	0,10	-
106	492741,79	1276740,60	Аналитический метод	0,10	-

Сведения о местоположении границ объекта

107	492719,14	1276740,63	Аналитический метод	0,10	-
108	492734,50	1276756,50	Аналитический метод	0,10	-
109	492754,24	1276776,78	Аналитический метод	0,10	-
110	492762,33	1276809,75	Аналитический метод	0,10	-
111	492766,35	1276838,82	Аналитический метод	0,10	-
112	492785,53	1276828,17	Аналитический метод	0,10	-
113	492787,47	1276831,67	Аналитический метод	0,10	-
114	492767,10	1276842,98	Аналитический метод	0,10	-
115	492774,07	1276870,19	Аналитический метод	0,10	-
116	492780,88	1276897,47	Аналитический метод	0,10	-
117	492822,79	1276886,06	Аналитический метод	0,10	-
118	492858,21	1276913,25	Аналитический метод	0,10	-
119	492855,77	1276916,43	Аналитический метод	0,10	-
120	492821,93	1276890,44	Аналитический метод	0,10	-
121	492781,22	1276901,52	Аналитический метод	0,10	-
122	492775,97	1276937,02	Аналитический метод	0,10	-
123	492772,01	1276936,44	Аналитический метод	0,10	-
124	492776,48	1276906,21	Аналитический метод	0,10	-
125	492772,41	1276910,73	Аналитический метод	0,10	-
126	492769,43	1276908,05	Аналитический метод	0,10	-
127	492777,23	1276899,38	Аналитический метод	0,10	-
128	492770,19	1276871,17	Аналитический метод	0,10	-
129	492762,83	1276842,48	Аналитический метод	0,10	-
130	492758,39	1276810,51	Аналитический метод	0,10	-
131	492750,62	1276778,78	Аналитический метод	0,10	-
132	492731,64	1276759,28	Аналитический метод	0,10	-
133	492714,40	1276741,49	Аналитический метод	0,10	-
134	492694,35	1276761,58	Аналитический метод	0,10	-
135	492672,59	1276783,43	Аналитический метод	0,10	-
136	492657,55	1276810,94	Аналитический метод	0,10	-
137	492675,38	1276811,15	Аналитический метод	0,10	-
138	492675,34	1276815,15	Аналитический метод	0,10	-
139	492655,57	1276814,92	Аналитический метод	0,10	-
140	492643,46	1276845,22	Аналитический метод	0,10	-
141	492655,62	1276863,21	Аналитический метод	0,10	-
142	492652,30	1276865,45	Аналитический метод	0,10	-
143	492642,24	1276850,57	Аналитический метод	0,10	-
144	492637,40	1276875,41	Аналитический метод	0,10	-
145	492633,76	1276906,88	Аналитический метод	0,10	-
146	492666,08	1276900,45	Аналитический метод	0,10	-
147	492666,86	1276904,37	Аналитический метод	0,10	-
148	492633,25	1276911,05	Аналитический метод	0,10	-
149	492629,69	1276938,66	Аналитический метод	0,10	-
150	492629,51	1276946,33	Аналитический метод	0,10	-
151	492665,18	1276951,92	Аналитический метод	0,10	-
152	492689,25	1276952,73	Аналитический метод	0,10	-
153	492694,93	1276944,74	Аналитический метод	0,10	-
154	492698,19	1276947,06	Аналитический метод	0,10	-
155	492694,01	1276952,93	Аналитический метод	0,10	-
156	492715,19	1276953,91	Аналитический метод	0,10	-
157	492744,51	1276955,24	Аналитический метод	0,10	-
158	492744,33	1276959,24	Аналитический метод	0,10	-
159	492716,58	1276957,98	Аналитический метод	0,10	-
160	492709,37	1276982,36	Аналитический метод	0,10	-
161	492700,05	1277012,15	Аналитический метод	0,10	-
162	492690,89	1277041,97	Аналитический метод	0,10	-
163	492682,10	1277071,07	Аналитический метод	0,10	-
164	492671,94	1277104,14	Аналитический метод	0,10	-
165	492668,12	1277102,96	Аналитический метод	0,10	-
166	492678,28	1277069,91	Аналитический метод	0,10	-

Сведения о местоположении границ объекта

167	492687,07	1277040,81	Аналитический метод	0,10	-
168	492696,23	1277010,97	Аналитический метод	0,10	-
169	492705,55	1276981,20	Аналитический метод	0,10	-
170	492712,46	1276957,79	Аналитический метод	0,10	-
171	492690,16	1276956,76	Аналитический метод	0,10	-
172	492666,43	1276955,96	Аналитический метод	0,10	-
173	492663,09	1276966,96	Аналитический метод	0,10	-
174	492654,09	1276998,79	Аналитический метод	0,10	-
175	492645,43	1277029,64	Аналитический метод	0,10	-
176	492637,36	1277057,54	Аналитический метод	0,10	-
177	492627,95	1277090,50	Аналитический метод	0,10	-
178	492601,81	1277077,96	Аналитический метод	0,10	-
179	492580,97	1277067,59	Аналитический метод	0,10	-
180	492582,42	1277026,36	Аналитический метод	0,10	-
181	492550,81	1277029,20	Аналитический метод	0,10	-
182	492550,45	1277025,22	Аналитический метод	0,10	-
183	492586,58	1277021,98	Аналитический метод	0,10	-
184	492585,05	1277065,15	Аналитический метод	0,10	-
185	492603,57	1277074,36	Аналитический метод	0,10	-
186	492625,41	1277084,84	Аналитический метод	0,10	-
187	492633,52	1277056,44	Аналитический метод	0,10	-
188	492641,59	1277028,54	Аналитический метод	0,10	-
189	492650,23	1276997,71	Аналитический метод	0,10	-
190	492659,25	1276965,84	Аналитический метод	0,10	-
191	492662,38	1276955,54	Аналитический метод	0,10	-
192	492627,32	1276950,05	Аналитический метод	0,10	-
193	492590,75	1276951,01	Аналитический метод	0,10	-
194	492590,65	1276947,01	Аналитический метод	0,10	-
195	492625,52	1276946,09	Аналитический метод	0,10	-
196	492625,69	1276938,36	Аналитический метод	0,10	-
197	492629,43	1276909,44	Аналитический метод	0,10	-
198	492626,32	1276892,22	Аналитический метод	0,10	-
199	492581,43	1276878,80	Аналитический метод	0,10	-
200	492582,57	1276874,96	Аналитический метод	0,10	-
201	492629,82	1276889,10	Аналитический метод	0,10	-
202	492631,02	1276895,72	Аналитический метод	0,10	-
203	492633,44	1276874,79	Аналитический метод	0,10	-
204	492639,34	1276844,72	Аналитический метод	0,10	-
205	492652,36	1276812,16	Аналитический метод	0,10	-
206	492668,09	1276782,97	Аналитический метод	0,10	-
207	492637,21	1276766,46	Аналитический метод	0,10	-
208	492611,64	1276752,86	Аналитический метод	0,10	-
209	492582,05	1276744,28	Аналитический метод	0,10	-
210	492572,62	1276773,09	Аналитический метод	0,10	-
211	492568,82	1276771,85	Аналитический метод	0,10	-
212	492579,45	1276739,36	Аналитический метод	0,10	-
213	492613,16	1276749,14	Аналитический метод	0,10	-
214	492639,09	1276762,94	Аналитический метод	0,10	-
215	492670,44	1276779,69	Аналитический метод	0,10	-
216	492691,45	1276759,05	Аналитический метод	0,10	-
217	492711,08	1276739,15	Аналитический метод	0,10	-
218	492670,63	1276718,17	Аналитический метод	0,10	-
219	492672,47	1276714,61	Аналитический метод	0,10	-
220	492714,03	1276736,17	Аналитический метод	0,10	-
221	492736,30	1276713,27	Аналитический метод	0,10	-
222	492746,94	1276680,67	Аналитический метод	0,10	-
223	492755,06	1276657,28	Аналитический метод	0,10	-
224	492746,98	1276660,98	Аналитический метод	0,10	-
225	492723,54	1276649,00	Аналитический метод	0,10	-
226	492701,42	1276638,24	Аналитический метод	0,10	-

Сведения о местоположении границ объекта

227	492691,26	1276627,84	Аналитический метод	0,10	-
228	492672,20	1276625,76	Аналитический метод	0,10	-
229	492672,64	1276621,78	Аналитический метод	0,10	-
230	492693,12	1276624,02	Аналитический метод	0,10	-
231	492703,80	1276634,94	Аналитический метод	0,10	-
232	492725,32	1276645,42	Аналитический метод	0,10	-
233	492747,08	1276656,54	Аналитический метод	0,10	-
234	492756,87	1276652,05	Аналитический метод	0,10	-
235	492766,96	1276623,57	Аналитический метод	0,10	-
236	492776,48	1276594,57	Аналитический метод	0,10	-
237	492750,33	1276585,63	Аналитический метод	0,10	-
238	492715,05	1276573,44	Аналитический метод	0,10	-
239	492716,35	1276569,66	Аналитический метод	0,10	-
240	492751,63	1276581,85	Аналитический метод	0,10	-
241	492777,61	1276590,73	Аналитический метод	0,10	-
242	492785,90	1276559,23	Аналитический метод	0,10	-
243	492792,86	1276532,35	Аналитический метод	0,10	-
244	492752,68	1276539,24	Аналитический метод	0,10	-
245	492752,00	1276535,30	Аналитический метод	0,10	-
246	492793,71	1276528,14	Аналитический метод	0,10	-
247	492795,99	1276500,69	Аналитический метод	0,10	-
248	492803,12	1276469,40	Аналитический метод	0,10	-
249	492813,97	1276438,53	Аналитический метод	0,10	-
250	492827,89	1276434,89	Аналитический метод	0,10	-
251	492821,89	1276422,04	Аналитический метод	0,10	-
252	492825,51	1276420,34	Аналитический метод	0,10	-
253	492830,84	1276431,76	Аналитический метод	0,10	-
254	492843,65	1276408,03	Аналитический метод	0,10	-
255	492857,43	1276381,50	Аналитический метод	0,10	-
256	492870,60	1276355,69	Аналитический метод	0,10	-
257	492843,95	1276344,32	Аналитический метод	0,10	-
258	492818,08	1276360,25	Аналитический метод	0,10	-
259	492792,05	1276376,18	Аналитический метод	0,10	-
260	492775,90	1276402,87	Аналитический метод	0,10	-
261	492757,51	1276431,71	Аналитический метод	0,10	-
262	492742,38	1276462,83	Аналитический метод	0,10	-
263	492728,65	1276484,26	Аналитический метод	0,10	-
264	492725,29	1276482,10	Аналитический метод	0,10	-
265	492738,88	1276460,87	Аналитический метод	0,10	-
266	492754,01	1276429,75	Аналитический метод	0,10	-
267	492772,50	1276400,75	Аналитический метод	0,10	-
268	492789,13	1276373,28	Аналитический метод	0,10	-
269	492815,98	1276356,85	Аналитический метод	0,10	-
270	492839,43	1276342,40	Аналитический метод	0,10	-
271	492810,80	1276329,48	Аналитический метод	0,10	-
272	492814,11	1276306,15	Аналитический метод	0,10	-
273	492819,35	1276271,38	Аналитический метод	0,10	-
274	492824,22	1276239,05	Аналитический метод	0,10	-
275	492828,49	1276207,21	Аналитический метод	0,10	-
276	492832,26	1276182,76	Аналитический метод	0,10	-
277	492836,89	1276151,06	Аналитический метод	0,10	-
278	492840,55	1276124,10	Аналитический метод	0,10	-
279	492848,43	1276090,59	Аналитический метод	0,10	-
280	492852,33	1276091,51	Аналитический метод	0,10	-
281	492844,49	1276124,82	Аналитический метод	0,10	-
282	492840,85	1276151,62	Аналитический метод	0,10	-
283	492836,61	1276180,69	Аналитический метод	0,10	-
284	492864,73	1276176,55	Аналитический метод	0,10	-
285	492865,31	1276180,51	Аналитический метод	0,10	-
286	492836,00	1276184,83	Аналитический метод	0,10	-

Сведения о местоположении границ объекта

287	492832,45	1276207,79	Аналитический метод	0,10	-
288	492828,49	1276237,34	Аналитический метод	0,10	-
289	492856,02	1276237,39	Аналитический метод	0,10	-
290	492856,04	1276241,19	Аналитический метод	0,10	-
291	492827,93	1276241,34	Аналитический метод	0,10	-
292	492823,31	1276271,98	Аналитический метод	0,10	-
293	492817,19	1276312,59	Аналитический метод	0,10	-
294	492815,18	1276327,06	Аналитический метод	0,10	-
295	492844,60	1276340,24	Аналитический метод	0,10	-
296	492872,44	1276352,13	Аналитический метод	0,10	-
297	492885,77	1276326,98	Аналитический метод	0,10	-
298	492897,05	1276302,81	Аналитический метод	0,10	-
299	492908,33	1276278,06	Аналитический метод	0,10	-
300	492921,18	1276250,17	Аналитический метод	0,10	-
301	492930,63	1276221,55	Аналитический метод	0,10	-
302	492940,76	1276188,64	Аналитический метод	0,10	-
303	492934,04	1276177,25	Аналитический метод	0,10	-
304	492937,48	1276175,21	Аналитический метод	0,10	-
305	492942,27	1276183,32	Аналитический метод	0,10	-
306	492949,26	1276158,40	Аналитический метод	0,10	-
307	492920,94	1276141,54	Аналитический метод	0,10	-
308	492900,89	1276138,58	Аналитический метод	0,10	-
309	492901,47	1276134,62	Аналитический метод	0,10	-
310	492922,30	1276137,70	Аналитический метод	0,10	-
311	492950,32	1276154,37	Аналитический метод	0,10	-
312	492957,20	1276127,26	Аналитический метод	0,10	-
313	492945,24	1276125,14	Аналитический метод	0,10	-
314	492945,94	1276121,20	Аналитический метод	0,10	-
315	492958,22	1276123,37	Аналитический метод	0,10	-
316	492965,91	1276094,84	Аналитический метод	0,10	-
317	492957,54	1276087,31	Аналитический метод	0,10	-
318	492920,72	1276084,99	Аналитический метод	0,10	-
319	492920,98	1276080,99	Аналитический метод	0,10	-
320	492959,18	1276083,41	Аналитический метод	0,10	-
321	492967,07	1276090,50	Аналитический метод	0,10	-
322	492975,52	1276058,85	Аналитический метод	0,10	-
1	492979,38	1276059,89	Аналитический метод	0,10	-


3. Сведения о характерных точках части (частей) границы объекта

Обозначение характерных точек части границы	Координаты, м		Метод определения координат характерной точки	Средняя квадратическая погрешность положения характерной точки (M _t), м	Описание обозначения точки на местности (при наличии)
	X	Y			
1	2	3	4	5	6
Часть № -					
-	-	-	-	-	-

ОПИСАНИЕ МЕСТОПОЛОЖЕНИЯ ГРАНИЦ

Публичный сервитут объекта электросетевого хозяйства ВЛ-0,4 кВ №1, №2, №3 от ТП №355
(наименование объекта, местоположение границ которого описано (далее - объект))

План границ объекта

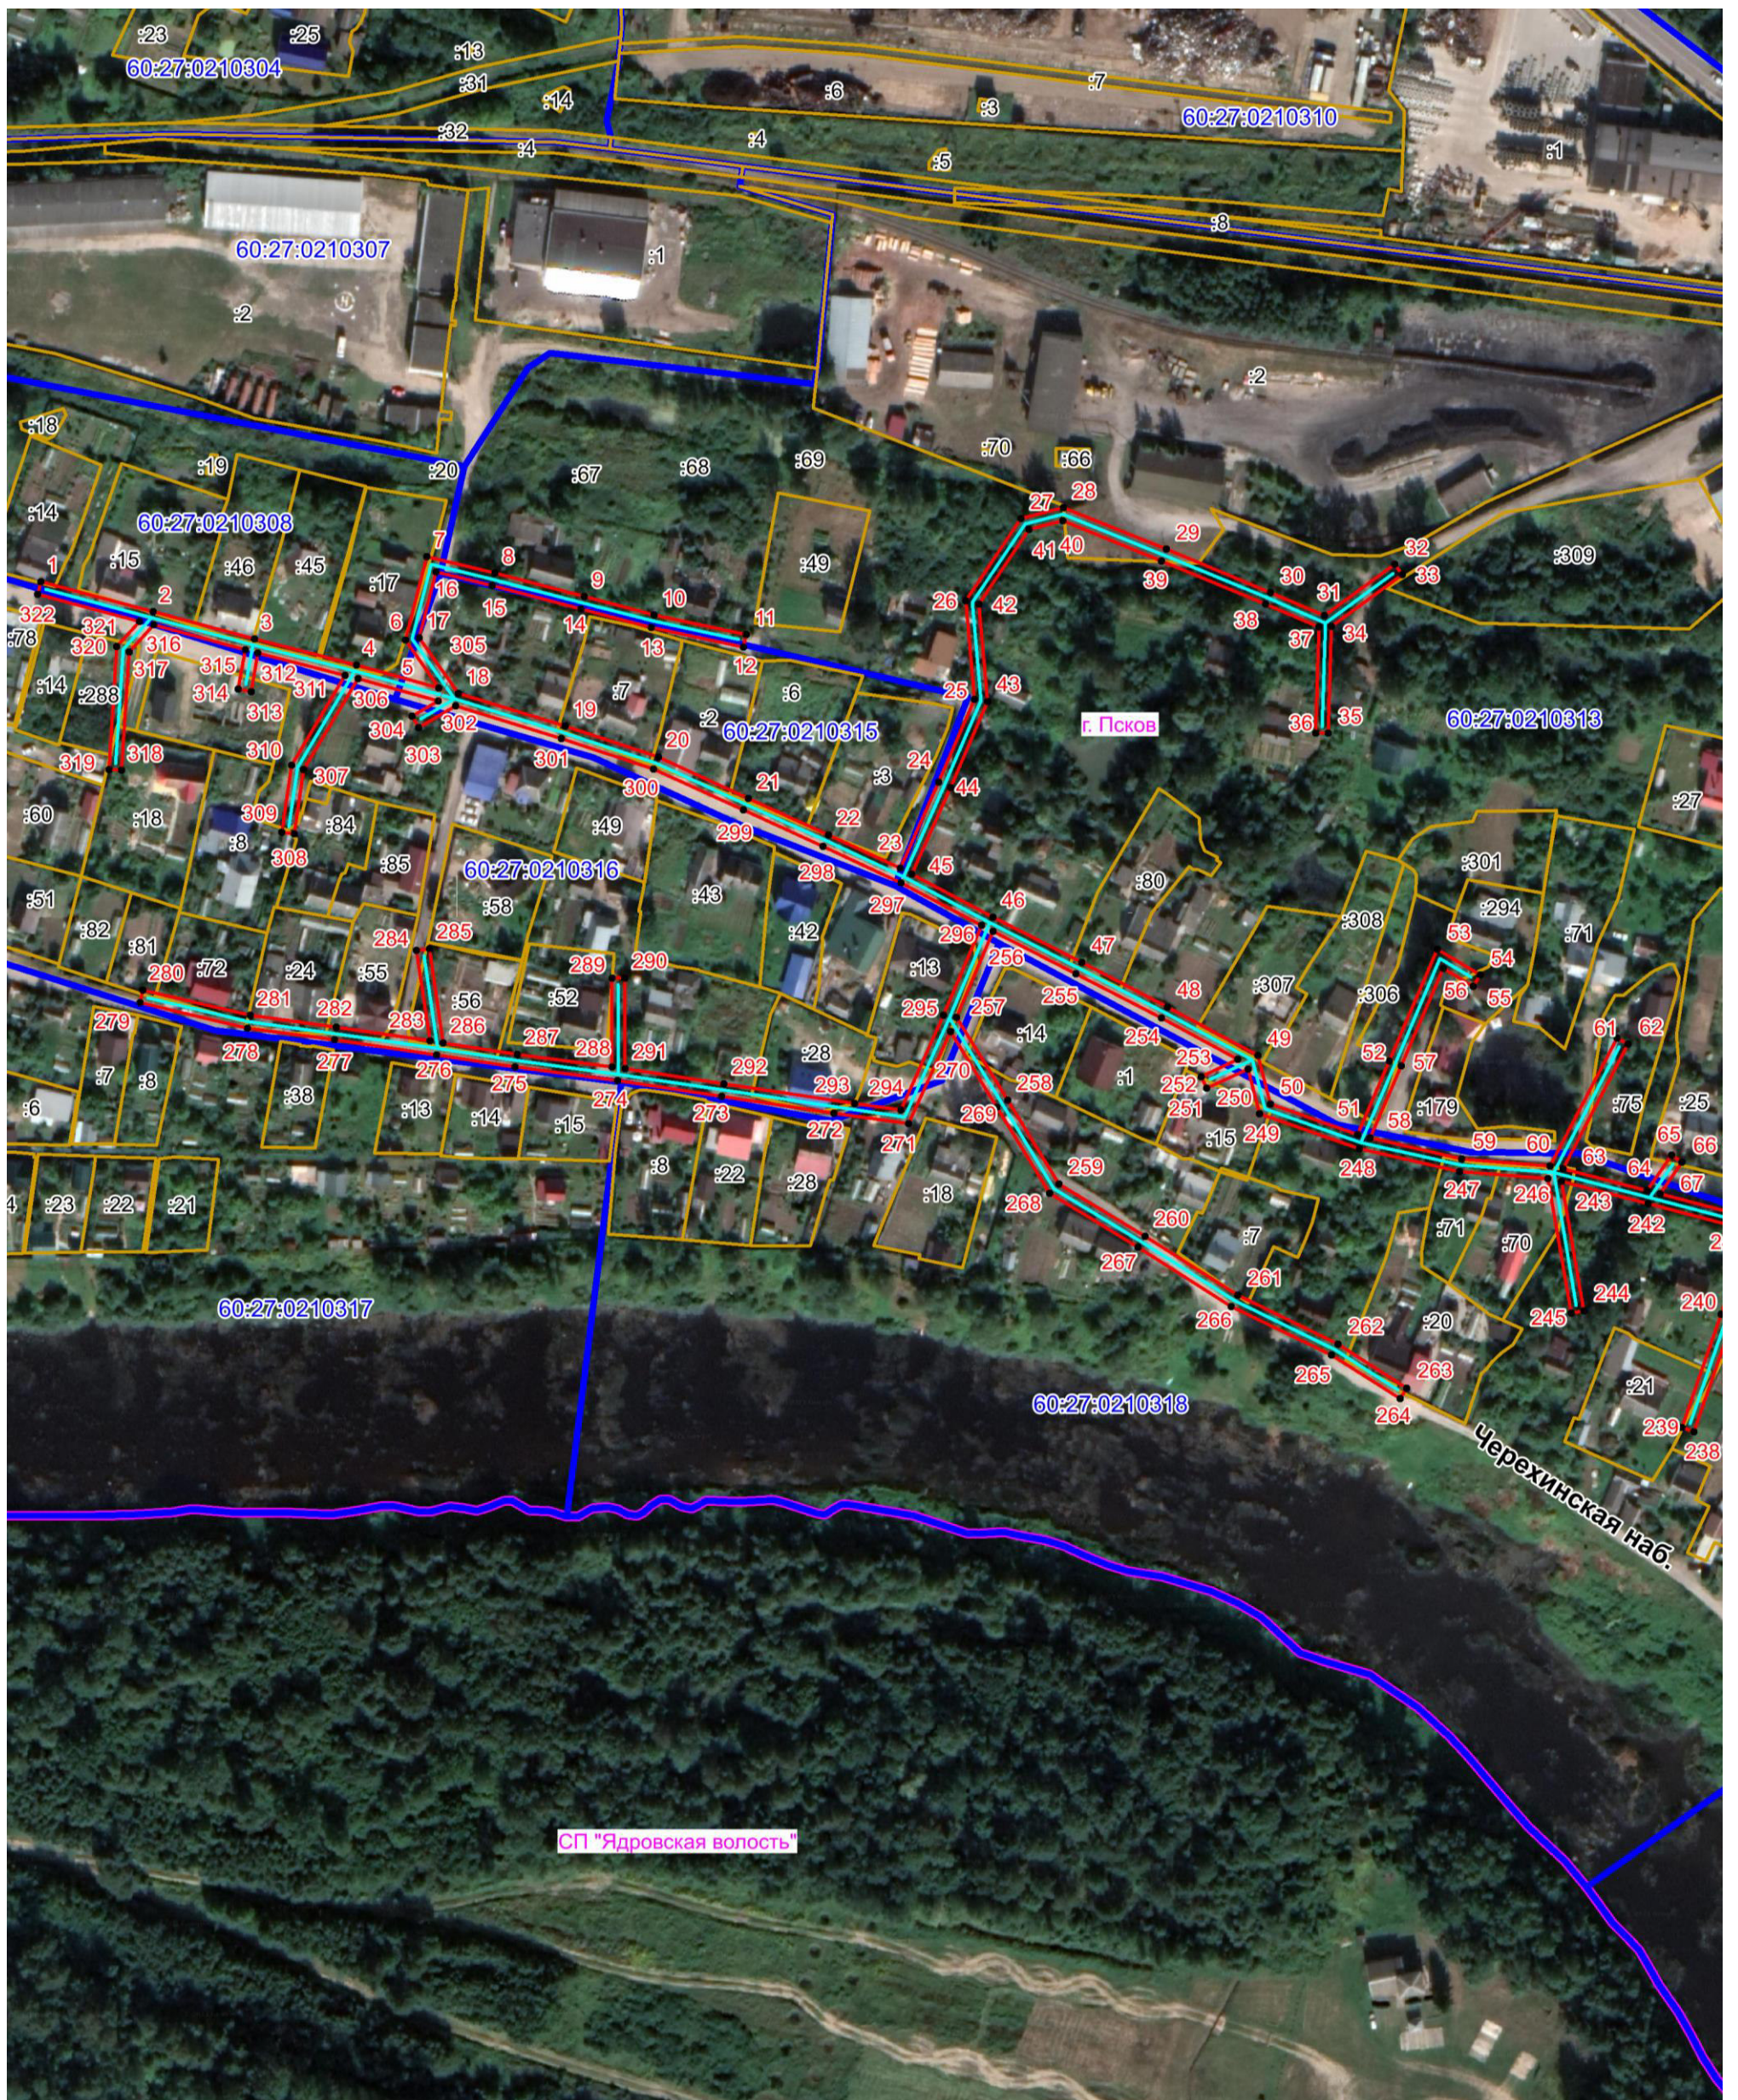

Масштаб 1:2000

Используемые условные знаки и обозначения:

- Объект электросетевого хозяйства
- Граница публичного сервитута объекта электросетевого хозяйства
- 1 Обозначение и номер характерной точки границы публичного сервитута
- Граница муниципального образования, сведения о котором внесены в ЕГРН
- Граница населенного пункта, сведения о котором внесены в ЕГРН
- 60:27:0900106 Граница и кадастровый номер кадастрового квартала
- :123 Граница и обозначение земельного участка, сведения о котором внесены в ЕГРН

Кадастровый инженер

Подпись _____ Бармашов А.В.

Дата 30.03.2022 г.

Место для оттиска печати (при наличии) лица, составившего описание местоположения границ объекта



ОПИСАНИЕ МЕСТОПОЛОЖЕНИЯ ГРАНИЦ








Публичный сервитут объекта электросетевого хозяйства ВЛ-0,4 кВ №1, №2, №3 от ТП №355
(наименование объекта, местоположение границ которого описано (далее - объект))

План границ объекта




Масштаб 1:2000

Используемые условные знаки и обозначения:

-  Объект электросетевого хозяйства
-  Граница публичного сервитута объекта электросетевого хозяйства
-  Обозначение и номер характерной точки границы публичного сервитута
-  Граница муниципального образования, сведения о котором внесены в ЕГРН
-  Граница населенного пункта, сведения о котором внесены в ЕГРН
-  60:27:0900106 Граница и кадастровый номер кадастрового квартала
-  :123 Граница и обозначение земельного участка, сведения о котором внесены в ЕГРН

Кадастровый инженер

Подпись  Бармашов А.В.

Дата 30.03.2022 г.  Викторovich
Место для оттиска печати (при наличии) лица, составившего описание местоположения границ объекта