

ОПИСАНИЕ МЕСТОПОЛОЖЕНИЯ ГРАНИЦ

Публичный сервитут объекта электросетевого хозяйства ВЛ-0,4 кВ №2 №3 от ТП №338

(наименование объекта, местоположение границ которого описано (далее - объект))

Раздел 1

Сведения об объекте		
№ п/п	Характеристики объекта	Описание характеристик
1	2	3
1	Местоположение объекта	<i>Российская Федерация, Псковская область, г. Псков</i>
2	Площадь объекта ± величина погрешности определения площади (Р ± Дельта Р)	<i>11123кв.м. ± 37кв.м.</i>
3	Иные характеристики объекта	<p><i>Публичный сервитут под объект электросетевого хозяйства</i></p> <p><i>Цель установления: В соответствии со ст. 39.37 Земельного Кодекса Российской Федерации «Цели установления публичного сервитута». В порядке, предусмотренном настоящей главой, публичный сервитут устанавливается для использования земельных участков и (или) земель в следующих целях: п.1. Размещение объектов электросетевого хозяйства, тепловых сетей, водопроводных сетей, сетей водоотведения, линий и сооружений связи, линейных объектов системы газоснабжения, нефтепроводов и нефтепродуктопроводов, их неотъемлемых технологических частей, если указанные объекты являются объектами федерального, регионального или местного значения, либо необходимы для организации электро-, газо-, тепло-, водоснабжения населения и водоотведения, подключения (технологического присоединения) к сетям инженерно-технического обеспечения, либо переносятся в связи с изъятием земельных участков, на которых они ранее располагались, для государственных или муниципальных нужд (далее также - инженерные сооружения).</i></p> <p><i>Срок установления публичного сервитута - 49 лет. Сервитут установлен в пользу публичного акционерного общества "Россети Северо-Запад". Юридический адрес: 196247, г. Санкт-Петербург, площадь Конституции, дом 3, литер А, помещение 16Н,</i></p> <p><i>E-mail: main@pskovenergo.ru</i></p> <p><i>Наименование объекта публичного сервитута: ВЛ-0,4 кВ №2 №3 от ТП №338.</i></p> <p><i>Кадастровый район: 60:27</i></p>

Раздел 2

Сведения о местоположении границ объекта

1. Система координат МСК 60 (Зона-1)

2. Сведения о характерных точках границ объекта

Обозначение характерных точек границ	Координаты, м		Метод определения координат характерной точки	Средняя квадратическая погрешность положения характерной точки (Mt), м	Описание обозначения точки на местности (при наличии)
	X	Y			
1	2	3	4	5	6
1	493392,06	1275762,78	Аналитический метод	0,10	-
2	493392,20	1275766,78	Аналитический метод	0,10	-
3	493362,27	1275767,76	Аналитический метод	0,10	-
4	493361,17	1275779,89	Аналитический метод	0,10	-
5	493357,19	1275779,53	Аналитический метод	0,10	-
6	493358,25	1275767,85	Аналитический метод	0,10	-
7	493320,66	1275768,26	Аналитический метод	0,10	-
8	493289,45	1275768,91	Аналитический метод	0,10	-
9	493264,49	1275753,49	Аналитический метод	0,10	-
10	493256,93	1275770,57	Аналитический метод	0,10	-
11	493246,17	1275787,96	Аналитический метод	0,10	-
12	493229,67	1275816,36	Аналитический метод	0,10	-
13	493234,01	1275814,29	Аналитический метод	0,10	-
14	493265,41	1275829,11	Аналитический метод	0,10	-
15	493301,05	1275846,03	Аналитический метод	0,10	-
16	493327,92	1275859,56	Аналитический метод	0,10	-
17	493352,07	1275869,98	Аналитический метод	0,10	-
18	493377,34	1275882,42	Аналитический метод	0,10	-
19	493409,52	1275897,57	Аналитический метод	0,10	-
20	493441,38	1275912,36	Аналитический метод	0,10	-
21	493480,05	1275930,78	Аналитический метод	0,10	-
22	493475,54	1275938,73	Аналитический метод	0,10	-
23	493472,08	1275936,73	Аналитический метод	0,10	-
24	493474,50	1275932,56	Аналитический метод	0,10	-
25	493441,31	1275916,77	Аналитический метод	0,10	-
26	493425,88	1275943,03	Аналитический метод	0,10	-
27	493422,44	1275941,01	Аналитический метод	0,10	-
28	493437,68	1275915,06	Аналитический метод	0,10	-
29	493407,83	1275901,18	Аналитический метод	0,10	-
30	493378,59	1275887,45	Аналитический метод	0,10	-
31	493381,05	1275914,13	Аналитический метод	0,10	-
32	493377,29	1275914,45	Аналитический метод	0,10	-
33	493374,52	1275885,49	Аналитический метод	0,10	-
34	493352,70	1275874,75	Аналитический метод	0,10	-
35	493351,29	1275879,60	Аналитический метод	0,10	-
36	493347,45	1275878,48	Аналитический метод	0,10	-
37	493349,03	1275873,04	Аналитический метод	0,10	-
38	493326,26	1275863,21	Аналитический метод	0,10	-
39	493299,60	1275849,79	Аналитический метод	0,10	-
40	493284,96	1275848,45	Аналитический метод	0,10	-
41	493271,48	1275880,46	Аналитический метод	0,10	-
42	493267,13	1275892,10	Аналитический метод	0,10	-
43	493274,04	1275886,25	Аналитический метод	0,10	-
44	493276,62	1275889,31	Аналитический метод	0,10	-
45	493264,23	1275899,79	Аналитический метод	0,10	-
46	493254,94	1275922,97	Аналитический метод	0,10	-

Сведения о местоположении границ объекта

47	493262,11	1275936,48	Аналитический метод	0,10	-
48	493258,57	1275938,36	Аналитический метод	0,10	-
49	493251,31	1275924,69	Аналитический метод	0,10	-
50	493231,11	1275917,10	Аналитический метод	0,10	-
51	493213,03	1275910,08	Аналитический метод	0,10	-
52	493188,08	1275909,83	Аналитический метод	0,10	-
53	493160,27	1275909,53	Аналитический метод	0,10	-
54	493160,31	1275905,53	Аналитический метод	0,10	-
55	493188,12	1275905,83	Аналитический метод	0,10	-
56	493213,79	1275906,08	Аналитический метод	0,10	-
57	493232,53	1275913,36	Аналитический метод	0,10	-
58	493251,60	1275920,53	Аналитический метод	0,10	-
59	493260,71	1275897,85	Аналитический метод	0,10	-
60	493267,76	1275878,98	Аналитический метод	0,10	-
61	493282,39	1275844,20	Аналитический метод	0,10	-
62	493289,15	1275844,82	Аналитический метод	0,10	-
63	493263,69	1275832,73	Аналитический метод	0,10	-
64	493233,96	1275818,73	Аналитический метод	0,10	-
65	493226,11	1275822,48	Аналитический метод	0,10	-
66	493225,51	1275823,51	Аналитический метод	0,10	-
67	493207,63	1275815,55	Аналитический метод	0,10	-
68	493185,05	1275806,26	Аналитический метод	0,10	-
69	493154,54	1275795,28	Аналитический метод	0,10	-
70	493143,33	1275833,86	Аналитический метод	0,10	-
71	493139,49	1275832,74	Аналитический метод	0,10	-
72	493150,78	1275793,89	Аналитический метод	0,10	-
73	493132,68	1275786,91	Аналитический метод	0,10	-
74	493120,90	1275782,36	Аналитический метод	0,10	-
75	493085,45	1275766,85	Аналитический метод	0,10	-
76	493077,58	1275783,17	Аналитический метод	0,10	-
77	493066,23	1275811,01	Аналитический метод	0,10	-
78	493053,87	1275840,80	Аналитический метод	0,10	-
79	493042,04	1275869,04	Аналитический метод	0,10	-
80	493028,09	1275902,39	Аналитический метод	0,10	-
81	493016,59	1275935,02	Аналитический метод	0,10	-
82	493006,85	1275967,25	Аналитический метод	0,10	-
83	492998,07	1275996,59	Аналитический метод	0,10	-
84	492988,67	1276029,25	Аналитический метод	0,10	-
85	492978,27	1276063,79	Аналитический метод	0,10	-
86	492974,43	1276062,63	Аналитический метод	0,10	-
87	492983,98	1276030,91	Аналитический метод	0,10	-
88	492976,96	1276031,51	Аналитический метод	0,10	-
89	492950,08	1276024,06	Аналитический метод	0,10	-
90	492932,54	1276019,32	Аналитический метод	0,10	-
91	492906,25	1276011,83	Аналитический метод	0,10	-
92	492879,17	1276003,27	Аналитический метод	0,10	-
93	492869,93	1276034,22	Аналитический метод	0,10	-
94	492862,22	1276058,63	Аналитический метод	0,10	-
95	492895,95	1276062,22	Аналитический метод	0,10	-
96	492895,53	1276066,20	Аналитический метод	0,10	-
97	492857,05	1276062,04	Аналитический метод	0,10	-
98	492866,11	1276033,04	Аналитический метод	0,10	-
99	492875,42	1276001,88	Аналитический метод	0,10	-
100	492863,66	1275996,77	Аналитический метод	0,10	-
101	492837,94	1275987,16	Аналитический метод	0,10	-
102	492805,57	1275975,25	Аналитический метод	0,10	-
103	492768,07	1275961,52	Аналитический метод	0,10	-
104	492769,45	1275957,76	Аналитический метод	0,10	-
105	492806,95	1275971,49	Аналитический метод	0,10	-
106	492839,34	1275983,40	Аналитический метод	0,10	-

Сведения о местоположении границ объекта

107	492863,32	1275992,36	Аналитический метод	0,10	-
108	492871,88	1275971,98	Аналитический метод	0,10	-
109	492875,14	1275964,18	Аналитический метод	0,10	-
110	492886,76	1275936,10	Аналитический метод	0,10	-
111	492890,46	1275937,62	Аналитический метод	0,10	-
112	492878,84	1275965,72	Аналитический метод	0,10	-
113	492875,56	1275973,52	Аналитический метод	0,10	-
114	492867,02	1275993,86	Аналитический метод	0,10	-
115	492878,50	1275998,86	Аналитический метод	0,10	-
116	492907,41	1276007,99	Аналитический метод	0,10	-
117	492933,62	1276015,46	Аналитический метод	0,10	-
118	492951,14	1276020,20	Аналитический метод	0,10	-
119	492977,34	1276027,47	Аналитический метод	0,10	-
120	492985,21	1276026,80	Аналитический метод	0,10	-
121	492994,23	1275995,47	Аналитический метод	0,10	-
122	493003,01	1275966,09	Аналитический метод	0,10	-
123	493012,79	1275933,78	Аналитический метод	0,10	-
124	493023,62	1275903,03	Аналитический метод	0,10	-
125	493002,22	1275896,41	Аналитический метод	0,10	-
126	493003,40	1275892,59	Аналитический метод	0,10	-
127	493025,06	1275899,28	Аналитический метод	0,10	-
128	493036,91	1275870,98	Аналитический метод	0,10	-
129	493023,97	1275873,51	Аналитический метод	0,10	-
130	493023,21	1275869,65	Аналитический метод	0,10	-
131	493036,55	1275866,98	Аналитический метод	0,10	-
132	493029,07	1275857,76	Аналитический метод	0,10	-
133	493032,17	1275855,24	Аналитический метод	0,10	-
134	493039,64	1275864,44	Аналитический метод	0,10	-
135	493050,17	1275839,26	Аналитический метод	0,10	-
136	493062,53	1275809,49	Аналитический метод	0,10	-
137	493072,73	1275784,49	Аналитический метод	0,10	-
138	493040,76	1275785,64	Аналитический метод	0,10	-
139	493006,30	1275814,37	Аналитический метод	0,10	-
140	493003,74	1275811,29	Аналитический метод	0,10	-
141	493036,47	1275784,04	Аналитический метод	0,10	-
142	493016,98	1275776,53	Аналитический метод	0,10	-
143	492994,91	1275768,23	Аналитический метод	0,10	-
144	492971,46	1275758,95	Аналитический метод	0,10	-
145	492955,32	1275788,91	Аналитический метод	0,10	-
146	492941,84	1275814,97	Аналитический метод	0,10	-
147	492920,44	1275835,77	Аналитический метод	0,10	-
148	492912,56	1275865,13	Аналитический метод	0,10	-
149	492904,06	1275896,02	Аналитический метод	0,10	-
150	492900,20	1275894,96	Аналитический метод	0,10	-
151	492908,70	1275864,09	Аналитический метод	0,10	-
152	492916,86	1275833,67	Аналитический метод	0,10	-
153	492938,58	1275812,57	Аналитический метод	0,10	-
154	492951,78	1275787,05	Аналитический метод	0,10	-
155	492969,61	1275753,86	Аналитический метод	0,10	-
156	492996,35	1275764,49	Аналитический метод	0,10	-
157	493018,40	1275772,79	Аналитический метод	0,10	-
158	493040,72	1275781,38	Аналитический метод	0,10	-
159	493072,74	1275780,40	Аналитический метод	0,10	-
160	493064,98	1275762,91	Аналитический метод	0,10	-
161	493050,64	1275729,28	Аналитический метод	0,10	-
162	493040,65	1275697,66	Аналитический метод	0,10	-
163	493007,96	1275670,16	Аналитический метод	0,10	-
164	493010,54	1275667,10	Аналитический метод	0,10	-
165	493041,23	1275692,92	Аналитический метод	0,10	-
166	493049,40	1275661,07	Аналитический метод	0,10	-

Сведения о местоположении границ объекта

167	493054,82	1275641,99	Аналитический метод	0,10	-
168	493040,68	1275623,35	Аналитический метод	0,10	-
169	493043,86	1275620,93	Аналитический метод	0,10	-
170	493059,22	1275641,17	Аналитический метод	0,10	-
171	493053,26	1275662,11	Аналитический метод	0,10	-
172	493044,46	1275696,45	Аналитический метод	0,10	-
173	493054,40	1275727,88	Аналитический метод	0,10	-
174	493068,64	1275761,31	Аналитический метод	0,10	-
175	493075,85	1275777,55	Аналитический метод	0,10	-
176	493083,53	1275761,65	Аналитический метод	0,10	-
177	493122,38	1275778,64	Аналитический метод	0,10	-
178	493134,12	1275783,17	Аналитический метод	0,10	-
179	493153,93	1275790,82	Аналитический метод	0,10	-
180	493186,49	1275802,52	Аналитический метод	0,10	-
181	493209,21	1275811,87	Аналитический метод	0,10	-
182	493223,85	1275818,39	Аналитический метод	0,10	-
183	493242,73	1275785,90	Аналитический метод	0,10	-
184	493252,37	1275770,35	Аналитический метод	0,10	-
185	493223,04	1275753,85	Аналитический метод	0,10	-
186	493188,85	1275733,85	Аналитический метод	0,10	-
187	493203,28	1275707,11	Аналитический метод	0,10	-
188	493173,42	1275705,45	Аналитический метод	0,10	-
189	493163,00	1275704,95	Аналитический метод	0,10	-
190	493145,84	1275695,40	Аналитический метод	0,10	-
191	493122,64	1275722,54	Аналитический метод	0,10	-
192	493119,60	1275719,94	Аналитический метод	0,10	-
193	493143,82	1275691,81	Аналитический метод	0,10	-
194	493161,96	1275657,13	Аналитический метод	0,10	-
195	493149,48	1275649,17	Аналитический метод	0,10	-
196	493128,24	1275634,94	Аналитический метод	0,10	-
197	493130,46	1275631,62	Аналитический метод	0,10	-
198	493151,66	1275645,83	Аналитический метод	0,10	-
199	493167,22	1275655,73	Аналитический метод	0,10	-
200	493148,07	1275692,05	Аналитический метод	0,10	-
201	493164,11	1275701,01	Аналитический метод	0,10	-
202	493172,34	1275701,39	Аналитический метод	0,10	-
203	493182,01	1275669,95	Аналитический метод	0,10	-
204	493185,83	1275671,13	Аналитический метод	0,10	-
205	493176,45	1275701,60	Аналитический метод	0,10	-
206	493205,39	1275703,21	Аналитический метод	0,10	-
207	493220,62	1275674,93	Аналитический метод	0,10	-
208	493236,75	1275634,85	Аналитический метод	0,10	-
209	493268,96	1275633,29	Аналитический метод	0,10	-
210	493269,16	1275637,29	Аналитический метод	0,10	-
211	493239,49	1275638,71	Аналитический метод	0,10	-
212	493224,31	1275676,48	Аналитический метод	0,10	-
213	493208,30	1275706,23	Аналитический метод	0,10	-
214	493194,19	1275732,33	Аналитический метод	0,10	-
215	493225,04	1275750,39	Аналитический метод	0,10	-
216	493254,22	1275766,81	Аналитический метод	0,10	-
217	493262,69	1275747,67	Аналитический метод	0,10	-
218	493289,66	1275764,34	Аналитический метод	0,10	-
219	493312,49	1275740,07	Аналитический метод	0,10	-
220	493283,70	1275729,48	Аналитический метод	0,10	-
221	493285,08	1275725,72	Аналитический метод	0,10	-
222	493315,28	1275736,83	Аналитический метод	0,10	-
223	493336,98	1275706,29	Аналитический метод	0,10	-
224	493340,24	1275708,61	Аналитический метод	0,10	-
225	493317,65	1275740,39	Аналитический метод	0,10	-
226	493294,73	1275764,80	Аналитический метод	0,10	-

Сведения о местоположении границ объекта

227	493320,60	1275764,26	Аналитический метод	0,10	-
228	493360,40	1275763,82	Аналитический метод	0,10	-
1	493392,06	1275762,78	Аналитический метод	0,10	-

3. Сведения о характерных точках части (частей) границы объекта

Обозначение характерных точек части границы	Координаты, м		Метод определения координат характерной точки	Средняя квадратическая погрешность положения характерной точки (Mt), м	Описание обозначения точки на местности (при наличии)
	X	Y			
1	2	3	4	5	6

Часть № -

-	-	-	-	-	-
---	---	---	---	---	---

ОПИСАНИЕ МЕСТОПОЛОЖЕНИЯ ГРАНИЦ

Публичный сервитут объекта электросетевого хозяйства ВЛ-0,4 кВ №2 №3 от ТП №338
(наименование объекта, местоположение границ которого описано (далее - объект))

План границ объекта



Масштаб 1:2000

Используемые условные знаки и обозначения:

- Объект электросетевого хозяйства
- Граница публичного сервитута объекта электросетевого хозяйства
- 1 Обозначение и номер характерной точки границы публичного сервитута
- Граница муниципального образования, сведения о котором внесены в ЕГРН
- Граница населенного пункта, сведения о котором внесены в ЕГРН
- 60:27:0900106 Граница и кадастровый номер кадастрового квартала
- :123 Граница и обозначение земельного участка, сведения о котором внесены в ЕГРН

Кадастровый инженер

Подпись Бармашов Антон Викторович Бармашов А.В.

Дата 30.03.2022 г.


Место для оттиска печати (при наличии) лица, составившего описание местоположения границ объекта



ОПИСАНИЕ МЕСТОПОЛОЖЕНИЯ ГРАНИЦ

Публичный сервитут объекта электросетевого хозяйства ВЛ-0,4 кВ №2 №3 от ТП №338
(наименование объекта, местоположение границ которого описано (далее - объект))

План границ объекта

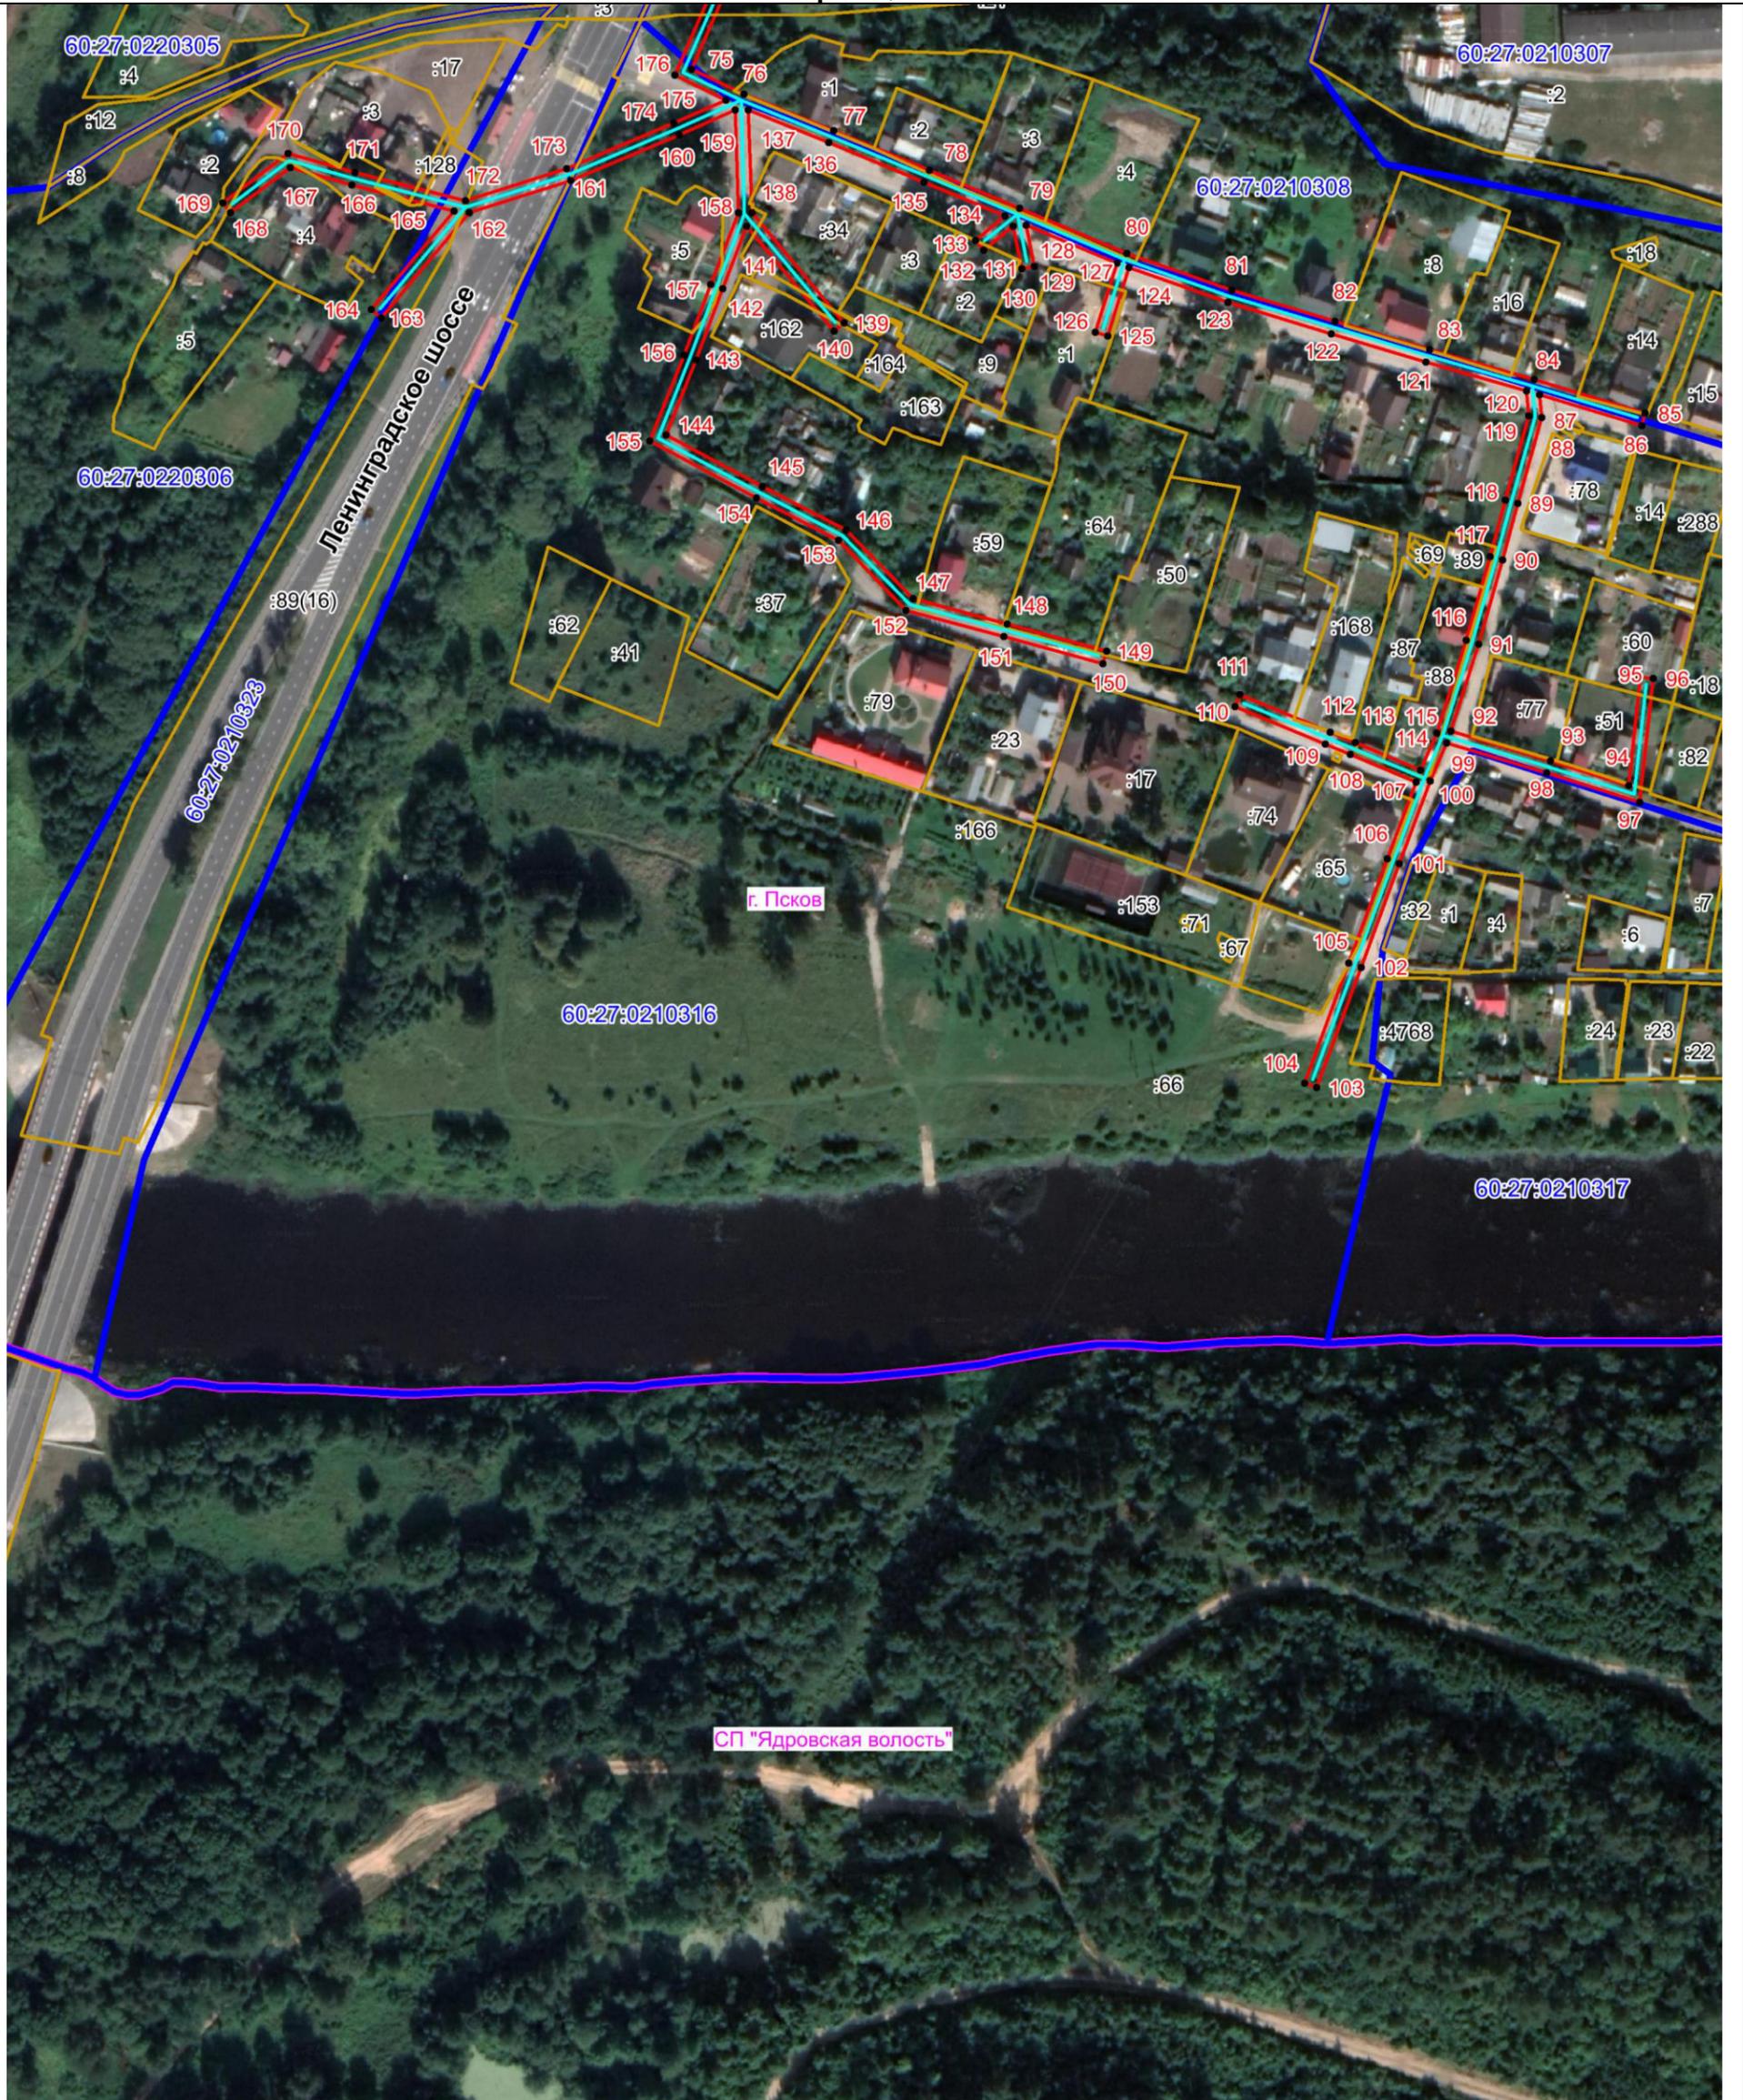

Масштаб 1:2000

Используемые условные знаки и обозначения:

- Объект электросетевого хозяйства
- Граница публичного сервитута объекта электросетевого хозяйства
- 1 Обозначение и номер характерной точки границы публичного сервитута
- Граница муниципального образования, сведения о котором внесены в ЕГРН
- Граница населенного пункта, сведения о котором внесены в ЕГРН
- 60:27:0900106 Граница и кадастровый номер кадастрового квартала
- :123 Граница и обозначение земельного участка, сведения о котором внесены в ЕГРН

Кадастровый инженер

Подпись Бармашов Бармашов А.В.

Дата 30.03.2022 г.

Место для оттиска печати (при наличии) лица, составившего описание местоположения границ объекта

