

ул. Ипподромная

ул. Ветряная


КН 60:27:0060220:4

КН 60:27:0060220:3


КН 60:27:0060220:29

КН 60:27:0060220:1

КН 60:27:0060220:30

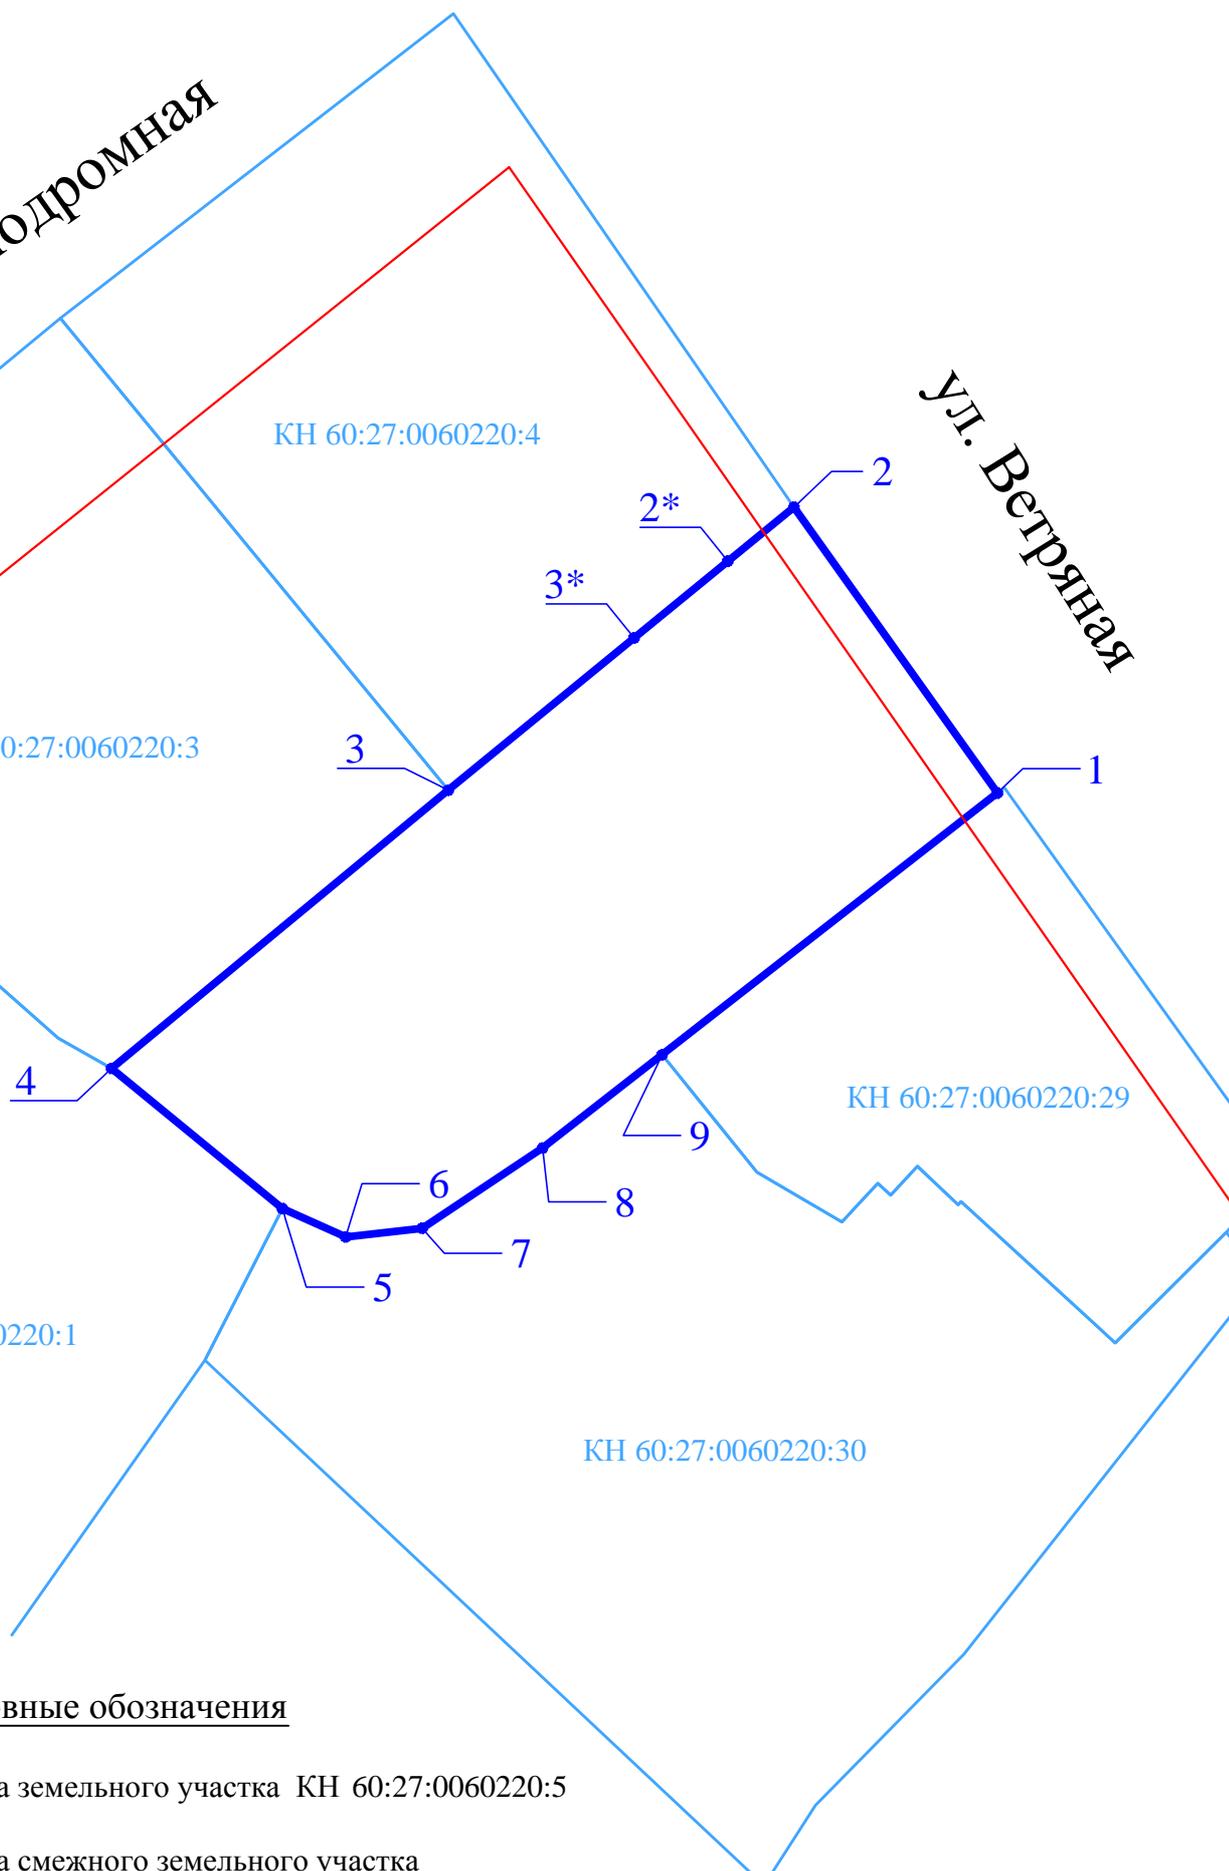

Условные обозначения

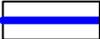-  Граница земельного участка КН 60:27:0060220:5
-  Граница смежного земельного участка
-  Точки поворота границ земельного участка
-  Красная линия