


Загородный пер.

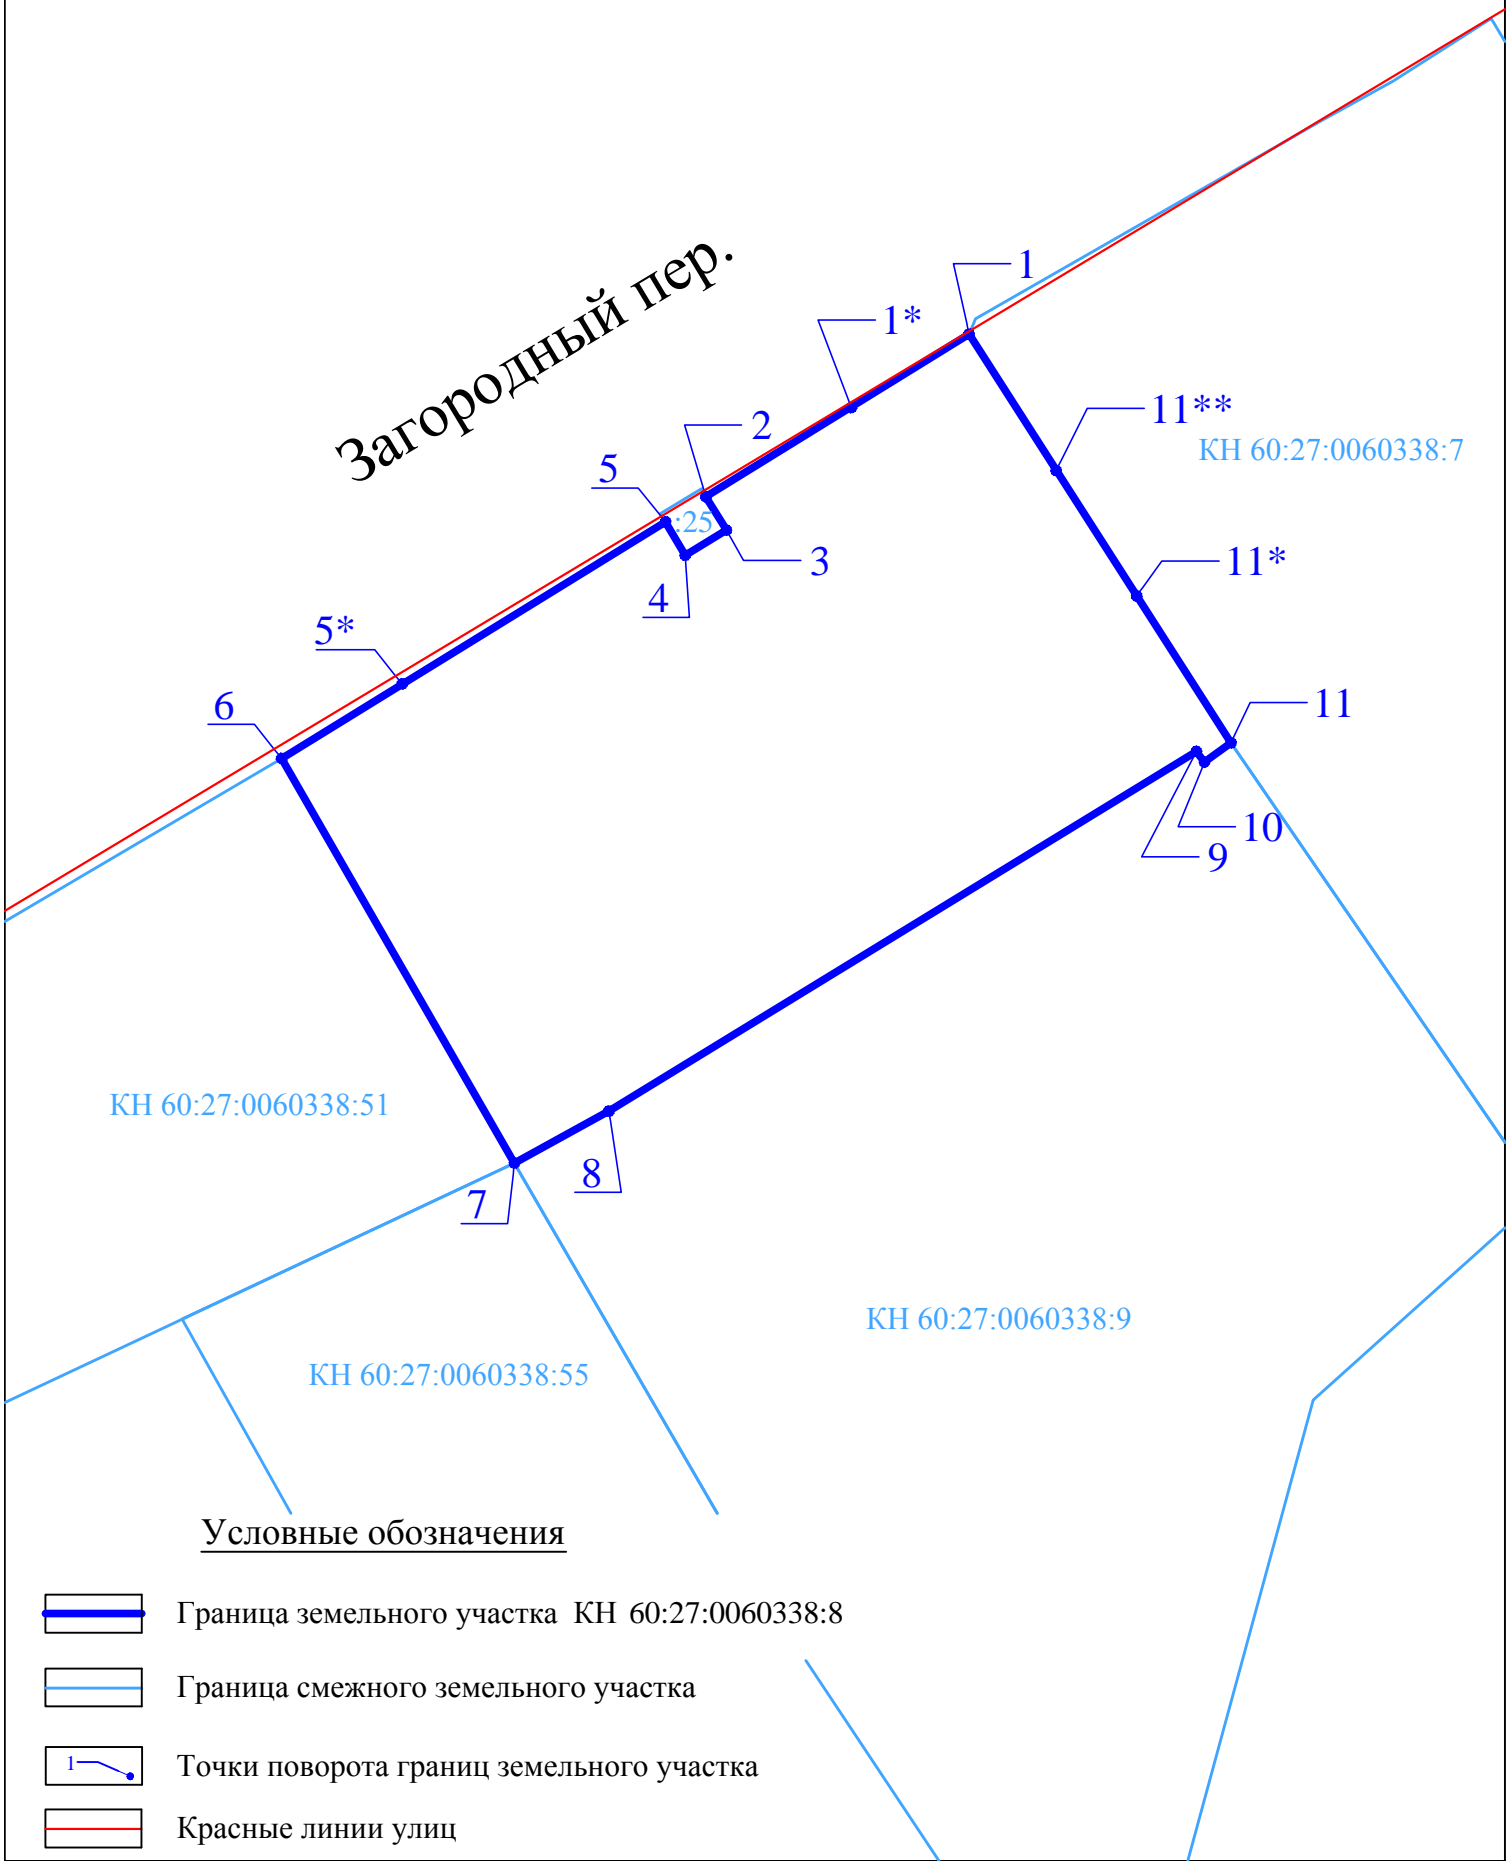

Условные обозначения

- Граница земельного участка КН 60:27:0060338:8
- Граница смежного земельного участка
- Точки поворота границ земельного участка
- Красные линии улиц