

:2508/чзy1

- 1

60:27:0080107:46

60:27:0080107:46

39:7

34.9

34:10

39:11

34:9


Page 10 of 10

<i>Изм.</i>	<i>Кол. уч.</i>	<i>Лист</i>	<i>№ док.</i>	<i>Подп.</i>	<i>Дата</i>
<i>ГИП</i>		<i>Егорова Т.М.</i>			
<i>Выполнил</i>		<i>Ефремова С.Ю.</i>			

Реализация документов по территориальному планированию, планировке территории (разработка документации по планировке территории микрорайонов в границах улицы Рокоссовского, Рижского проспекта и границы города Пскова в городе Пскове)

Стадия	Лист	Листов
П	64	

ООО "ПсковГеоКадастр"

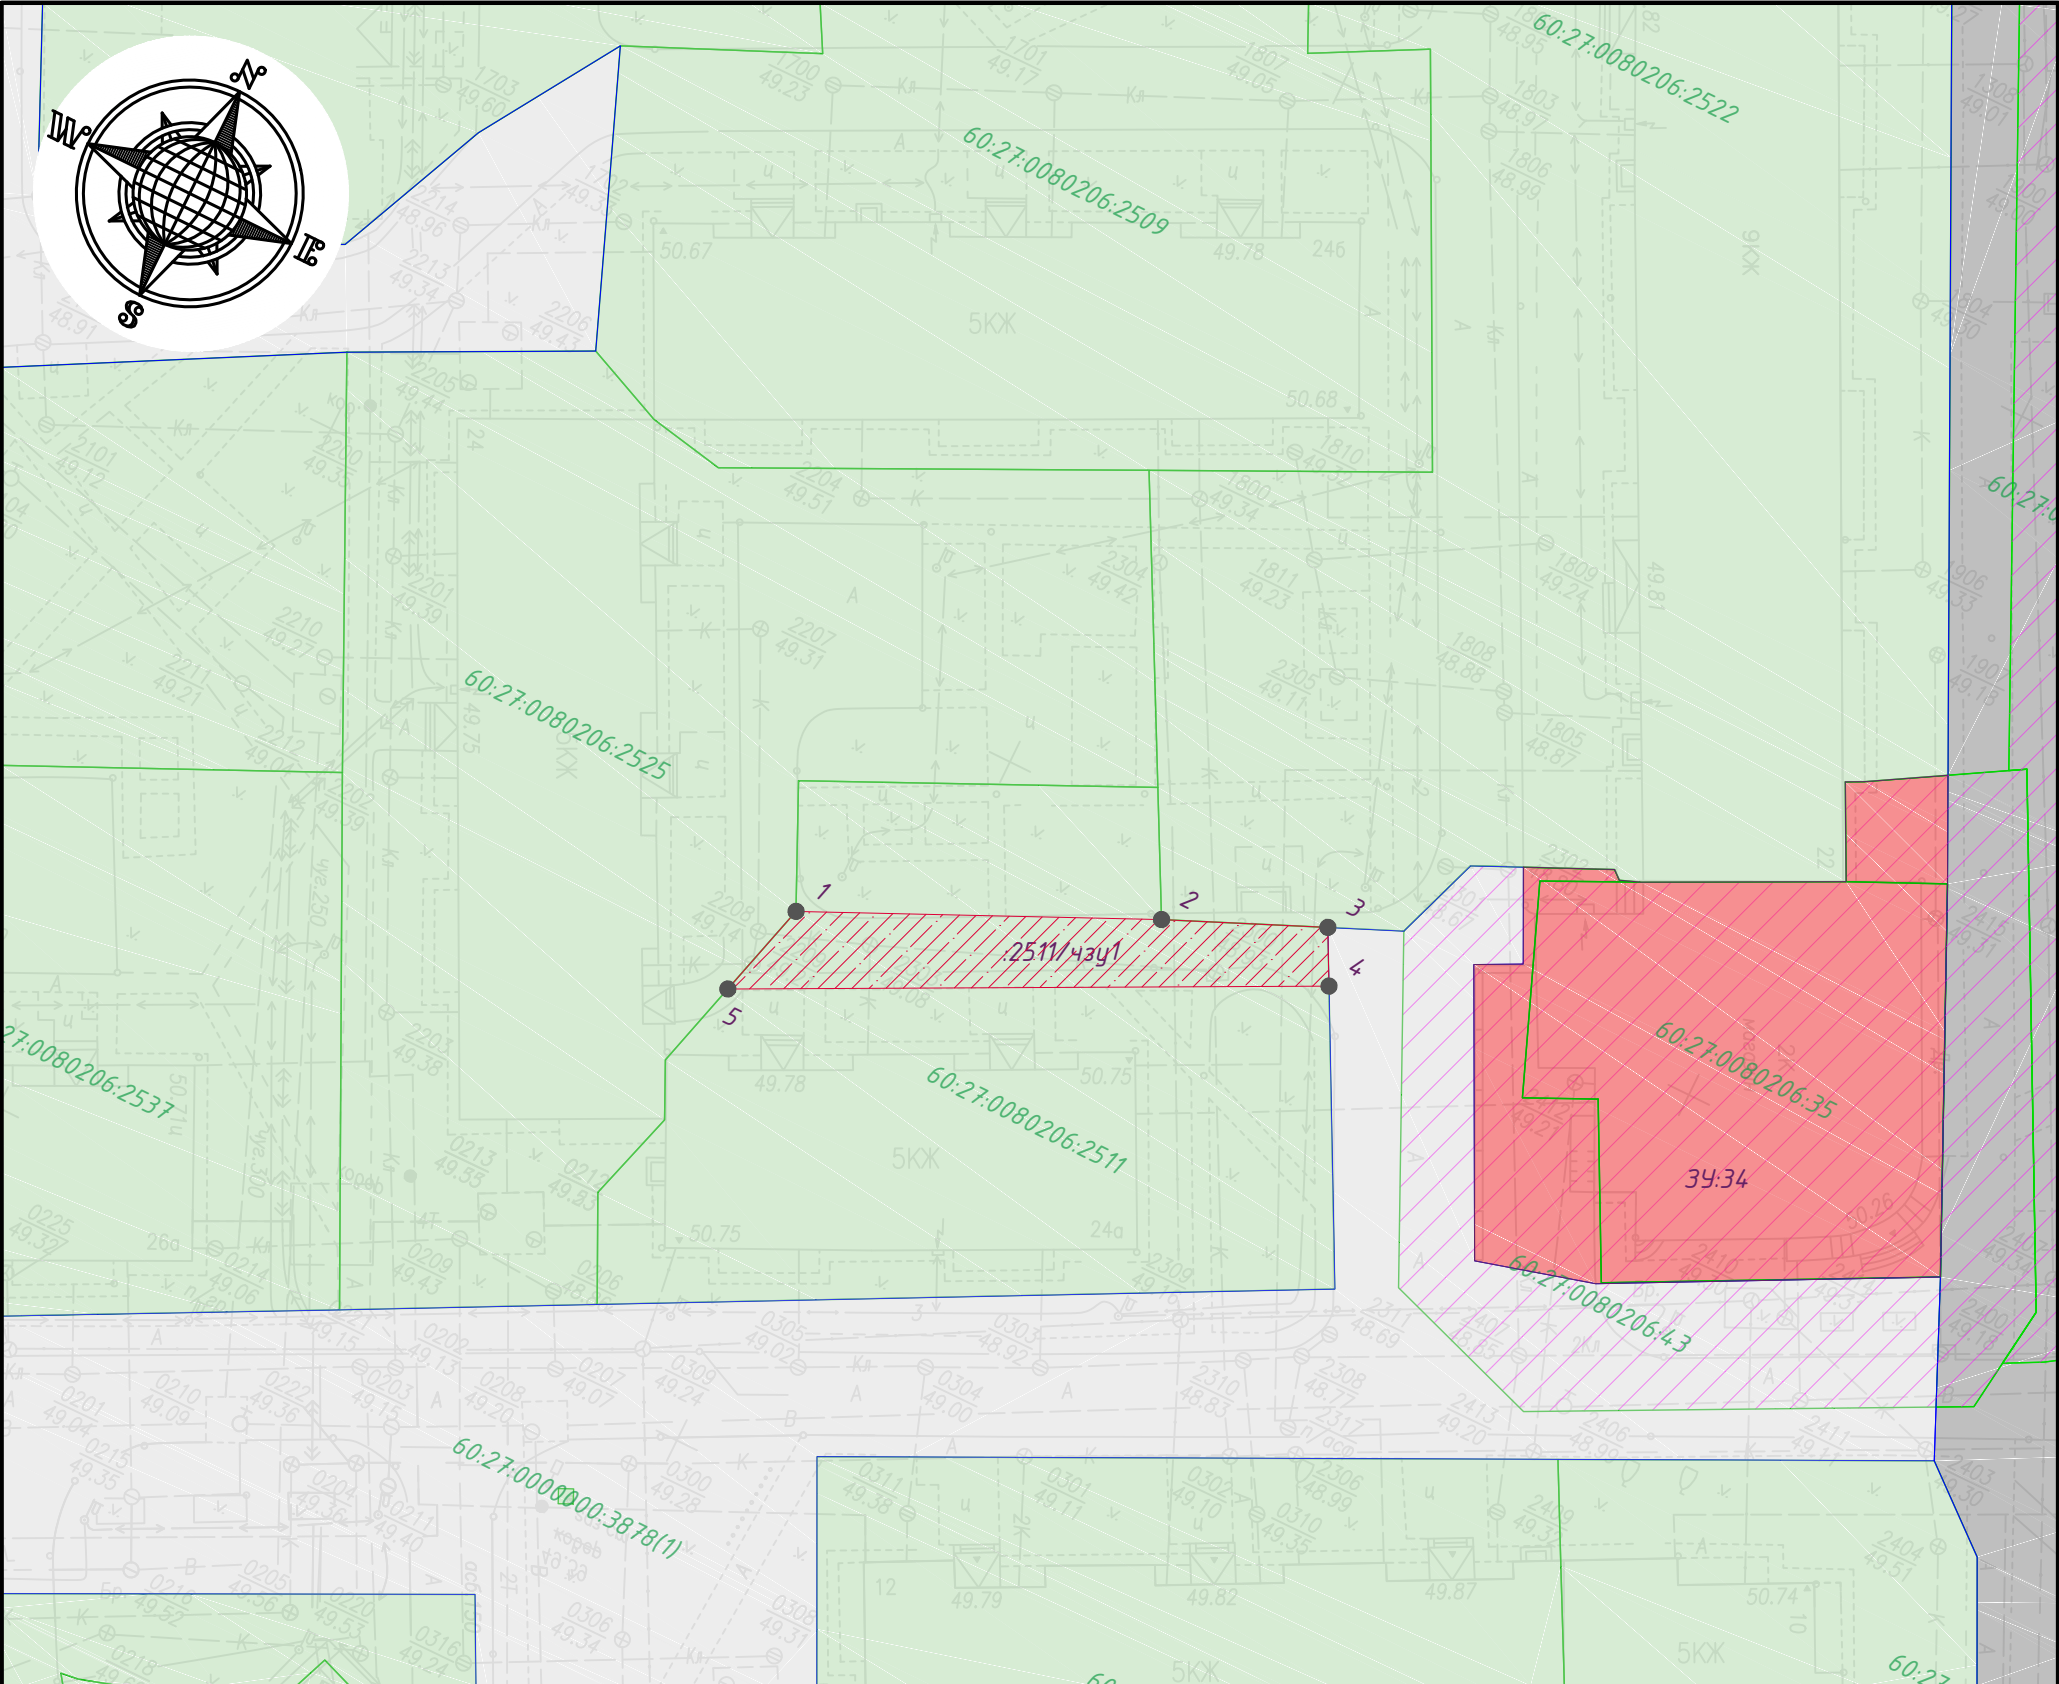

Условные обозначения:

2511/чзуч1

1

60:27:0080107:46

60:27:0080107:46

34:7

34:8

34:9

34:10

34:11

34:1

34:9


34:7

- границы и обозначение образуемого публичного сервитута;
- характерные точки границы образуемого сервитута (части земельного участка);
- границы и обозначение земельных участков, входящих в границы проектирования, сохраняемые в исходных границах;
- обозначение перераспределяемых земельных участков и их частей;
- границы и обозначение образуемых земельных участков под Среднеэтажную жилую застройку (код 2.5);
- границы и обозначение образуемых земельных участков Многоэтажную жилую застройку (высотная застройка) (код 2.6);
- границы и обозначение образуемых земельных участков под Дошкольное, начальное и среднее общее образование (код 3.5.1);
- границы и обозначение образуемых земельных участков под Магазины (код 4.4);
- границы и обозначение образуемых земельных участков под Предоставление коммунальных услуг (код 3.1.1);
- границы и обозначение образуемых земельных участков под Улично-дорожную сеть (код 12.0.1);
- границы и обозначение образуемых земельных участков (территорий) общего пользования (код 12.0);
- границы и обозначение земельных участков под Благоустройство территории (код 12.0.2)

Согласовано			
Инов. № подл.	Подпись и дата	Взам. инв. №	

						МК №01/2020 1.ПМТ			
						Реализация документов по территориальному планированию, планировке территории (разработка документации по планировке территории микрорайонов в границах улицы Рокоссовского, Рижского проспекта и границы города Пскова в городе Пскове)			
Изм.	Кол. уч.	Лист	№ док.	Подп.	Дата	Проект межевания	Стадия	Лист	Листов
							П	65	
ГИП	Егорова Т.М.					Чертеж границ публичного сервитута :2511/чзуч1 Масштаб 1:500	ООО "ПсковГеоКадасстр"		
Выполнил	Ефремова С.Ю.								

Формат А3

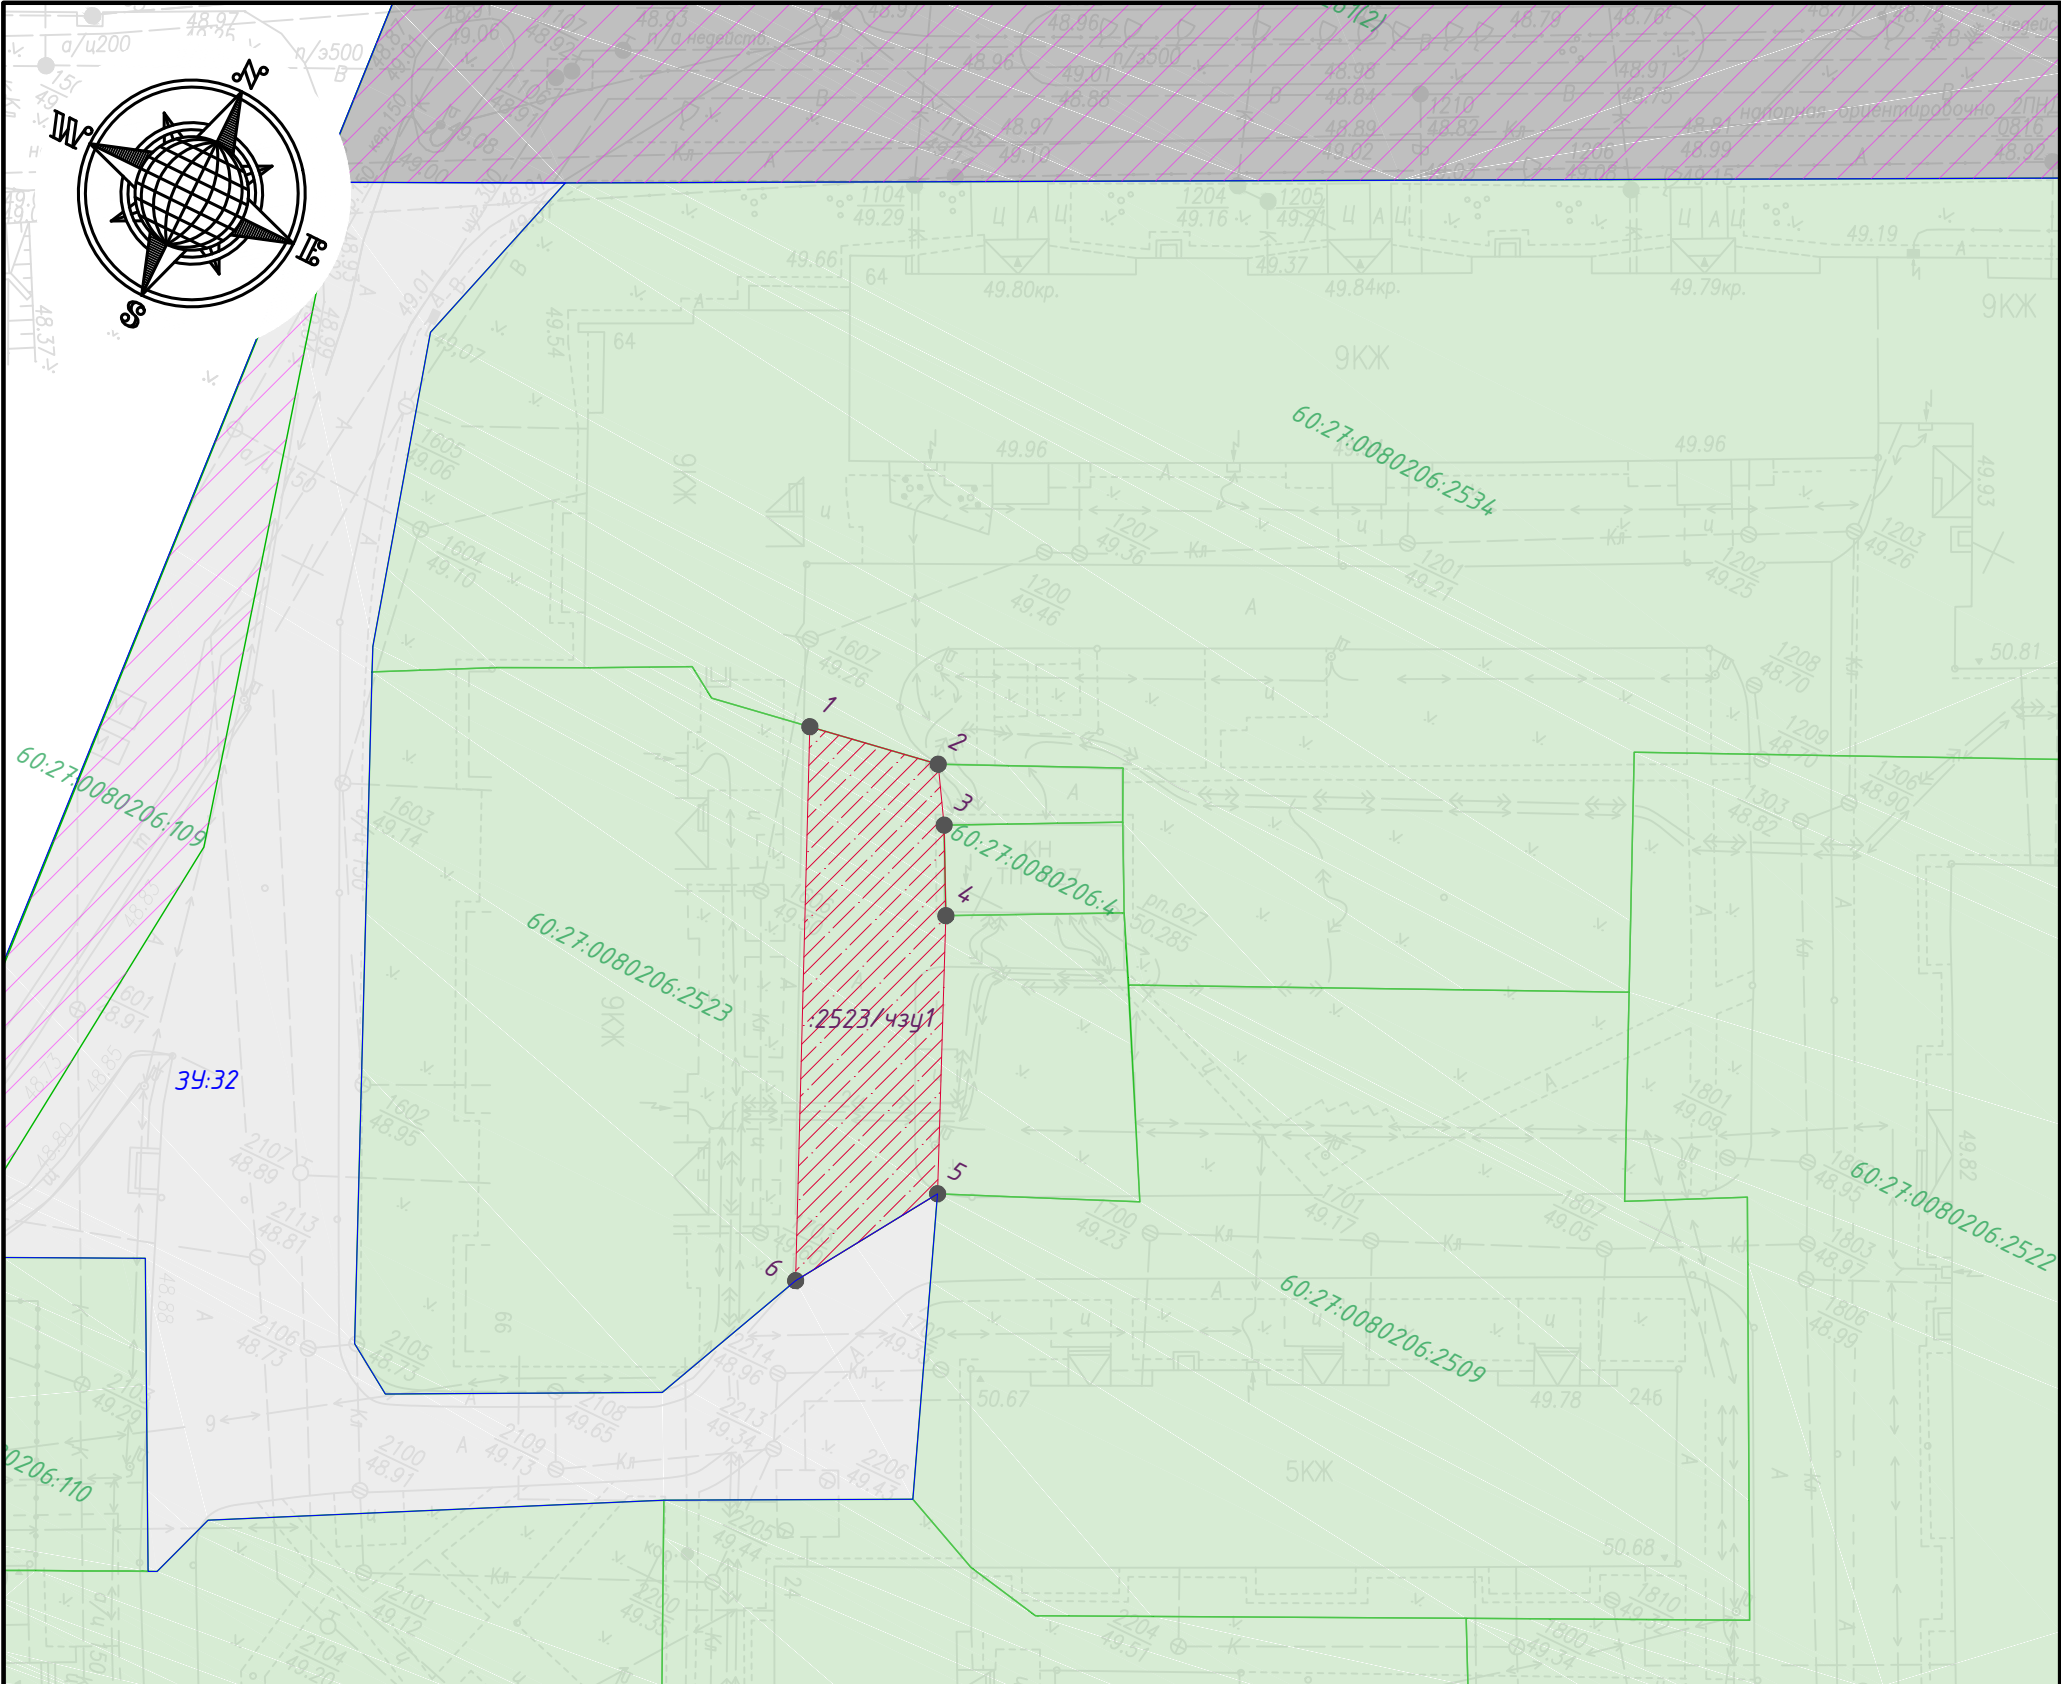

Условные обозначения:

- 2523/чзуч1

● 1

60:27:0080107:46

60:27:0080107:46

34:7

34:8

34:9

34:10

34:11

34:1

34:9

34:7

-

-

-

-

-

-

-

-

-

-

-

-

границы и обозначение образуемого публичного сервитута;

характерные точки границы образуемого сервитута (части земельного участка);

границы и обозначение земельных участков, входящих в границы проектирования, сохраняемые в исходных границах;

обозначение перераспределяемых земельных участков и их частей;

границы и обозначение образуемых земельных участков под Среднеэтажную жилую застройку (код 2.5);

границы и обозначение образуемых земельных участков Многоэтажную жилую застройку (высотная застройка) (код 2.6);

границы и обозначение образуемых земельных участков под Дошкольное, начальное и среднее общее образование (код 3.5.1);

границы и обозначение образуемых земельных участков под Магазины (код 4.4);

границы и обозначение образуемых земельных участков под Предоставление коммунальных услуг (код 3.1.1);

границы и обозначение образуемых земельных участков под Улично-дорожную сеть (код 12.0.1);

границы и обозначение образуемых земельных участков (территорий) общего пользования (код 12.0);

границы и обозначение земельных участков под Благоустройство территории (код 12.0.2)


Согласовано

Взам. инв. №

Подпись и дата

Инв. № подл.

						МК №01/2020 1.ПМТ			
						Реализация документов по территориальному планированию, планировке территории (разработка документации по планировке территории микрорайонов в границах улицы Рокоссовского, Рижского проспекта и границы города Пскова в городе Пскове)			
Изм.	Кол. уч.	Лист	№ док.	Подп.	Дата	Проект межевания	Стадия	Лист	Листов
							П	66	
ГИП		Егорова Т.М.				Чертеж границ публичного сервитута :2523/чзуч1 Масштаб 1:500	ООО "ПсковГеоКадатр"		
Выполнил		Ефремова С.Ю.							

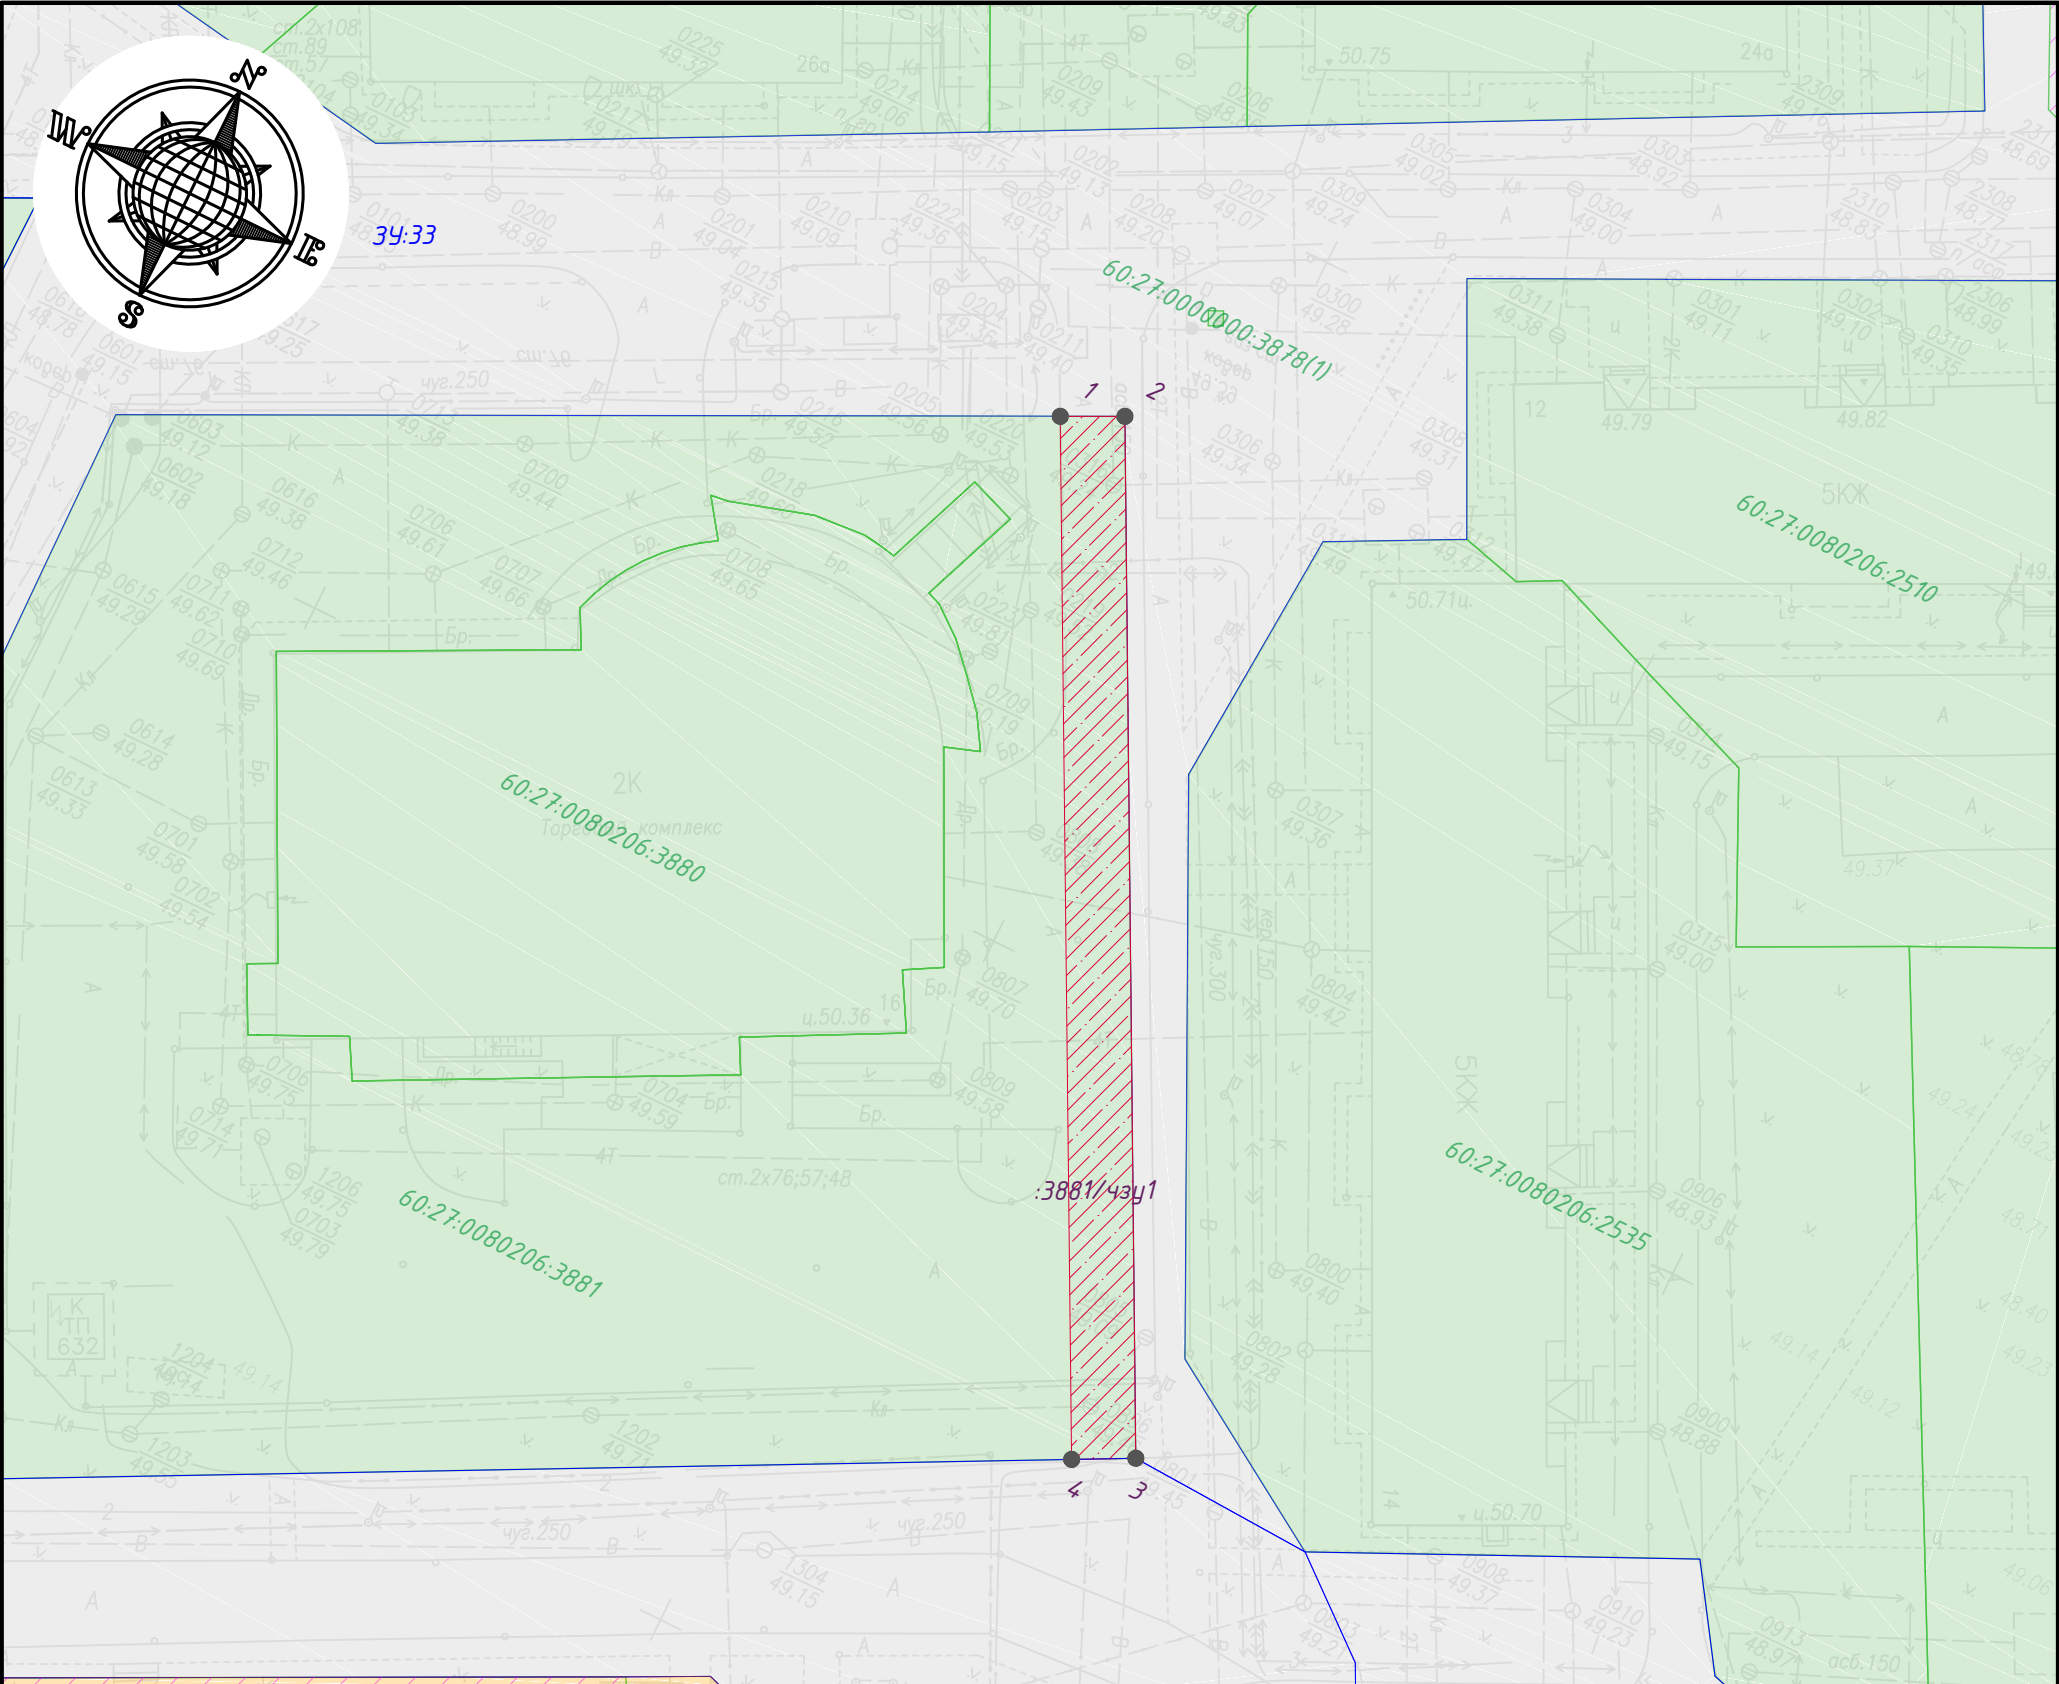

3881/43y1

- 1

60:27:0080107:46

60:27:0080107:46

34:7

34:8

34:9

34:10

34:11

$$34:9$$

34:7

Согласовано

						МК №01/2020 1.ПМТ			
						Реализация документов по территориальному планированию, планировке территории (разработка документации по планировке территории микрорайонов в границах улицы Рокоссовского, Рижского проспекта и границы города Пскова в городе Пскове)			
Изм.	Кол. уч.	Лист	№ док.	Подп.	Дата				
						Проект межевания	Стадия	Лист	Листов
							П	67	
ГИП		Егорова Т.М.				Чертеж границ публичного сервитута :3881/чзу1 Масштаб 1:500	ООО "ПсковГеоКадастр"		
Выполнил		Ефремова С.Ю.							