
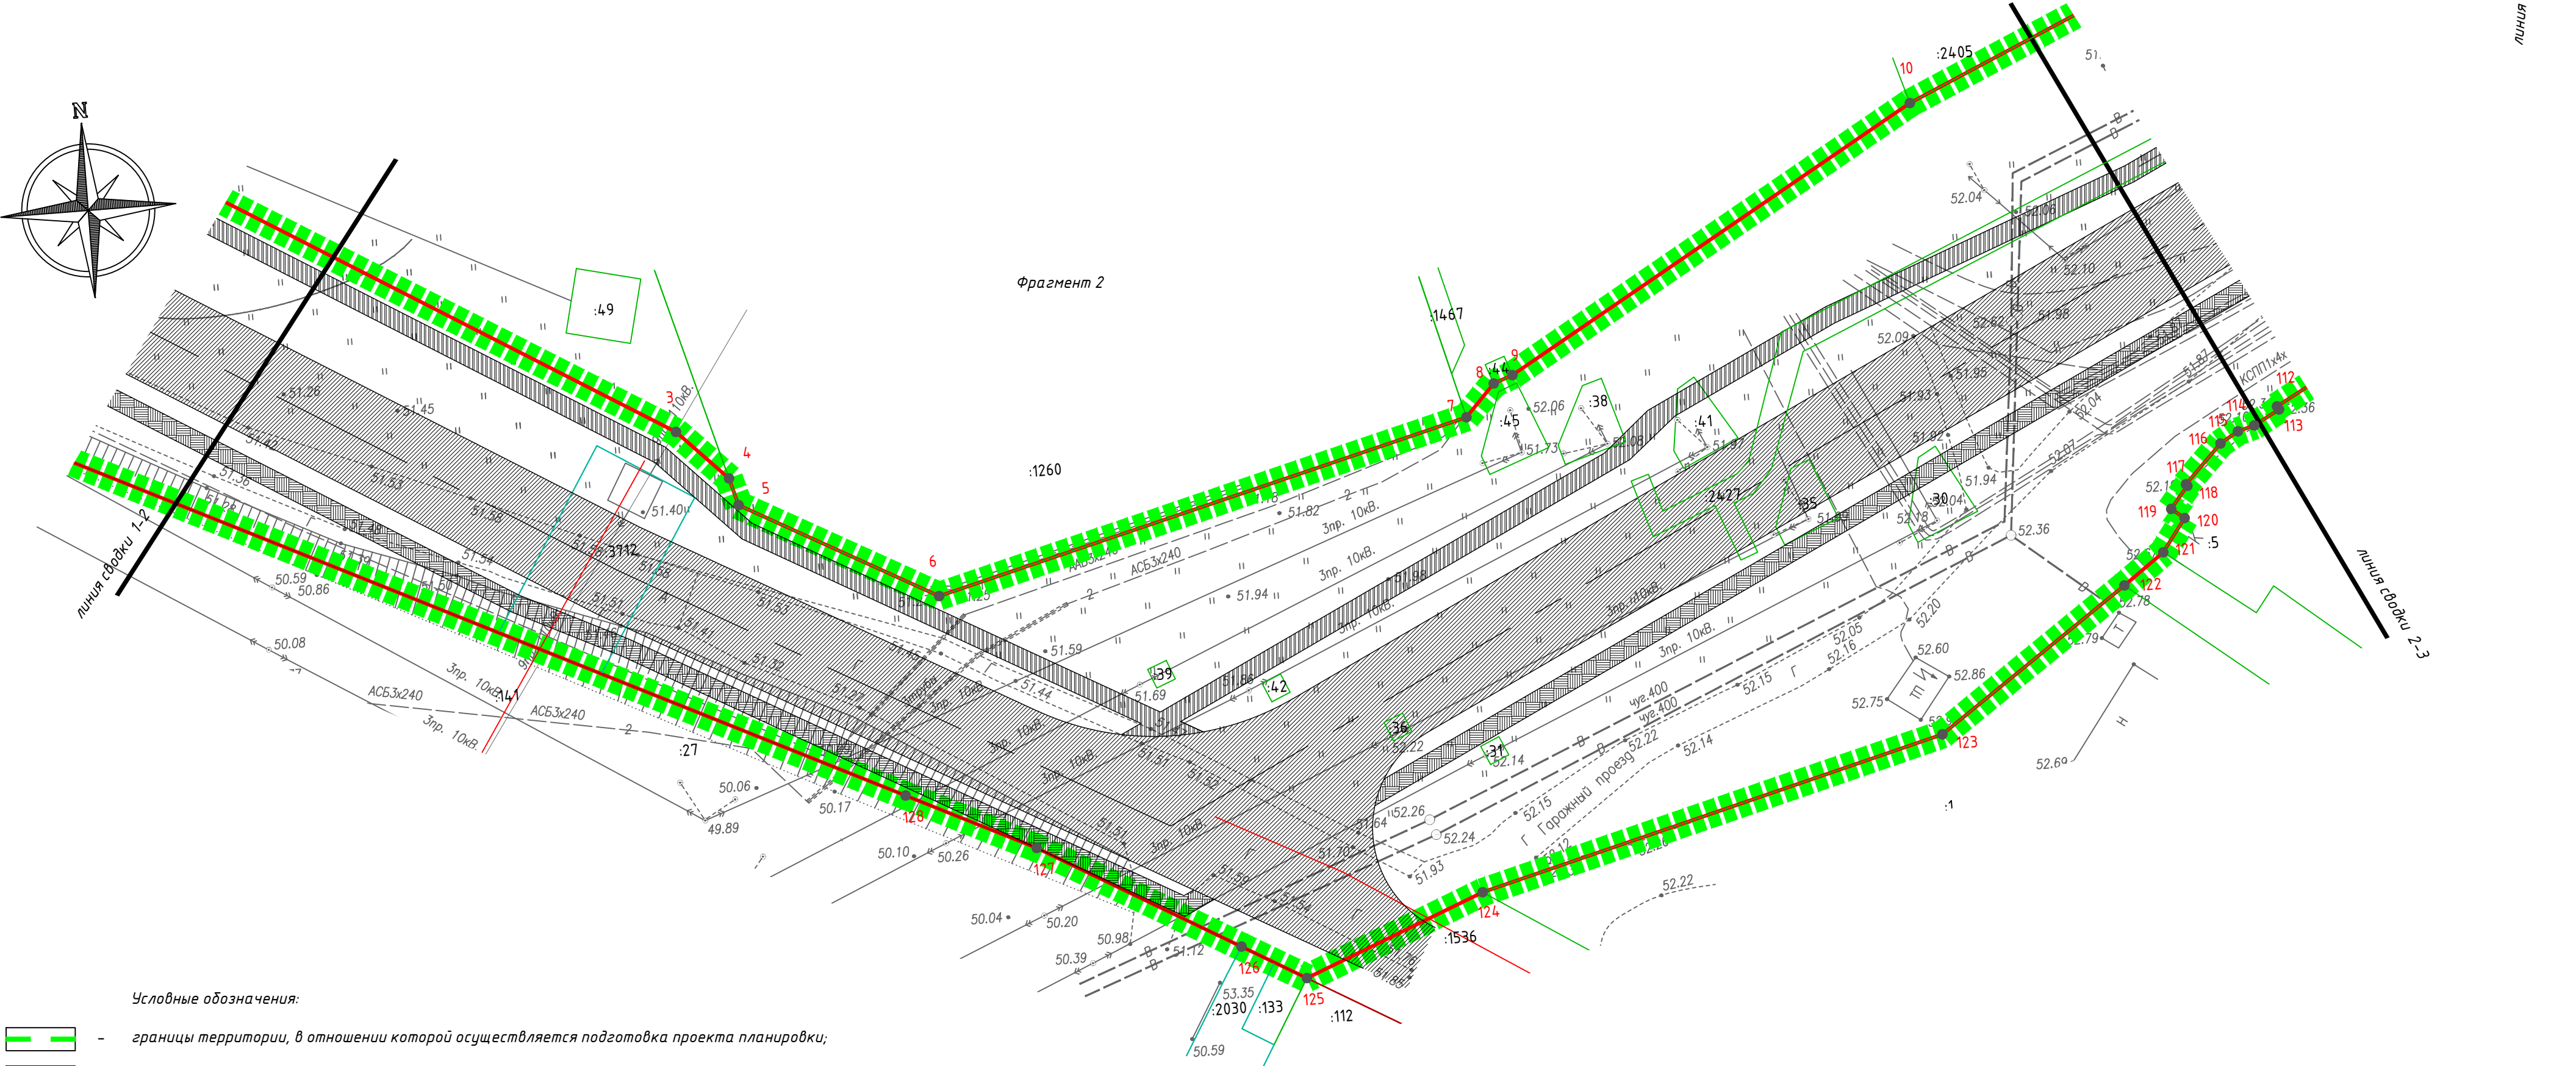



Характерные точки красной линии			44	45	46	47	48	49	50	51	52	53	54	55	56	57	58	59	60	61	62	63	64	65	66	67	68	69	70	71	72	73	74	75	76	77	78	79	80	81	82	83	84	85	86	87	88	89	90	91	92	93	94	95	96	97	98	99	100	101	102	103	104	105	106	107	108	109	110	111	112	113	114	115	116	117	118	119	120	121	122	123	124	125	126	127	128	129	130	1	
№ точки	X	Y	44	45	46	47	48	49	50	51	52	53	54	55	56	57	58	59	60	61	62	63	64	65	66	67	68	69	70	71	72	73	74	75	76	77	78	79	80	81	82	83	84	85	86	87	88	89	90	91	92	93	94	95	96	97	98	99	100	101	102	103	104	105	106	107	108	109	110	111	112	113	114	115	116	117	118	119	120	121	122	123	124	125	126	127	128	129	130	1	
1	498 597,67	1 268 395,29	46	499 138,74	1 270 166,38	45	499 139,13	1 270 166,49	90	498 804,85	1 269 551,02	2	498 606,87	1 268 415,07	47	499 158,73	1 270 212,62	92	498 760,45	1 269 475,87	3	498 452,96	1 268 666,26	48	499 161,04	1 270 213,87	93	498 738,53	1 269 444,84	4	498 447,48	1 268 671,60	49	499 174,05	1 270 225,04	94	498 712,46	1 269 414,75	5	498 444,51	1 268 672,41	50	499 234,35	1 270 281,23	95	498 723,11	1 269 409,23	6	498 432,98	1 268 693,32	51	499 236,48	1 270 282,48	96	498 720,23	1 269 403,75	7	498 447,85	1 268 751,83	52	499 236,54	1 270 284,30	97	498 716,01	1 269 395,81	8	498 451,27	1 268 755,06	53	499 269,43	1 270 318,39	98	498 711,53	1 269 384,33	9	498 452,02	1 268 757,16	54	499 272,87	1 270 316,29	99	498 708,49	1 269 376,13	10	498 478,07	1 268 802,42	55	499 355,82	1 270 395,08	100	498 703,26	1 269 364,31	11	498 508,12	1 268 870,95	56	499 366,56	1 270 403,27	101	498 699,61	1 269 356,04	12	498 538,60	1 268 934,01	57	499 326,91	1 270 417,91	102	498 694,68	1 269 344,89	13	498 542,95	1 268 943,01	58	499 298,31	1 270 390,54	103	498 611,12	1 269 174,15	14	498 584,55	1 269 028,89	59	499 217,88	1 270 318,62	104	498 601,45	1 269 153,90	15	498 620,19	1 269 102,49	60	499 211,70	1 270 325,24	105	498 598,88	1 269 148,32	16	498 644,24	1 269 152,16	61	499 172,69	1 270 279,20	106	498 595,80	1 269 139,79	17	498 655,15	1 269 190,32	62	499 168,35	1 270 274,07	107	498 528,79	1 269 001,62	18	498 745,41	1 269 390,91	63	499 164,30	1 270 270,06	108	498 503,70	1 268 951,47	19	498 757,71	1 269 384,36	64	499 160,01	1 270 265,79	109	498 466,20	1 268 876,54	20	498 774,12	1 269 417,49	65	499 155,19	1 270 260,98	110	498 463,05	1 268 878,30	21	498 781,31	1 269 433,73	66	499 082,78	1 270 188,85	111	498 462,56	1 268 877,18	22	498 851,92	1 269 575,32	67	499 095,33	1 270 176,93	112	498 442,17	1 268 839,54	23	498 852,54	1 269 575,02	68	499 091,17	1 270 169,45	113	498 441,82	1 268 839,73	24	498 860,29	1 269 591,08	69	499 073,23	1 270 137,19	114	498 440,30	1 268 836,93	25	498 860,75	1 269 590,81	70	499 051,22	1 270 097,62	115	498 439,80	1 268 835,11	26	498 903,84	1 269 681,72	71	499 045,39	1 270 087,14	116	498 438,64	1 268 833,11	27	498 921,46	1 269 719,54	72	498 998,06	1 269 990,93	117	498 434,52	1 268 829,04	28	498 969,52	1 269 825,04	73	498 985,08	1 269 968,77	118	498 434,34	1 268 829,18	29	498 971,42	1 269 828,24	74	498 978,35	1 269 954,73	119	498 431,97	1 268 827,23	30	499 032,91	1 269 956,07	75	498 979,61	1 269 954,11	120	498 430,88	1 268 828,61	31	499 037,09	1 269 965,15	76	498 987,29	1 269 950,24	121	498 427,35	1 268 826,01	32	499 046,67	1 269 985,97	77	498 980,46	1 269 935,49	122	498 424,10	1 268 821,53	33	499 038,88	1 269 989,47	78	498 985,41	1 269 933,04	123	498 409,54	1 268 800,59	34	499 051,26	1 270 019,28	79	498 984,11	1 269 930,21	124	498 396,36	1 268 749,56	35	499 051,26	1 270 023,78	80	498 985,35	1 269 929,60	125	498 388,56	1 268 729,84	36	499 053,23	1 270 028,93	81	498 975,37	1 269 908,54	126	498 392,52	1 268 723,03	37	499 055,64	1 270 035,05	82	498 973,13	1 269 909,62	127	498 404,92	1 268 701,73	38	499 058,60	1 270 042,25	83	498 954,18	1 269 870,42	128	498 411,69	1 268 688,00	39	499 064,14	1 270 053,59	84	498 949,36	1 269 855,20	129	498 467,01	1 268 576,03	40	499 068,42	1 270 062,34	85	498 884,75	1 269 716,96	130	498 586,90	1 268 399,47	41	499 119,29	1 270 161,23	86	498 879,52	1 269 715,54	1	498 597,67	1 268 395,29	42	499 123,23	1 270 167,96	87	498 878,95	1 269 715,81	43	499 126,81	1 270 172,34	88	498 858,39	1 269 666,58

- Условные обозначения:
- красные линии улицы местного значения "Гаражный проезд" (устанавливаемые);
 - границы территории, в отношении которой осуществляется подготовка проекта планировки;
 - проектируемая проезжая часть;
 - проектируемый тротуар;
 - проектируемая велослужба;
 - границы земельных участков, сведения о которых содержатся в ЕГРН;
 - границы ОКС, сведения о которых содержатся в ЕГРН;
 - граница города Пскова;
 - Гаражный проезд - обозначение улиц

						МК №03/2020 1.ППТ		
						Реализация документов по территориальному планированию, планировке территории (разработка проекта планировки и проекта межевания для реконструкции автомобильной дороги "Гаражный проезд" (кадастровый номер объекта 60:27:0000000:2820) от Рижского проспекта до улицы Шестака в городе Пскове)		
Изм.	Кол. уч.	Лист	№ док.	Подп.	Дата	Проект планировки		
						Стадия	Лист	Листов
ГИП						П	1	
						Чертеж красных линий (Ситуационный план) Масштаб 1:4000		
Выполнил						ООО "ПсковГеоКадастр"		

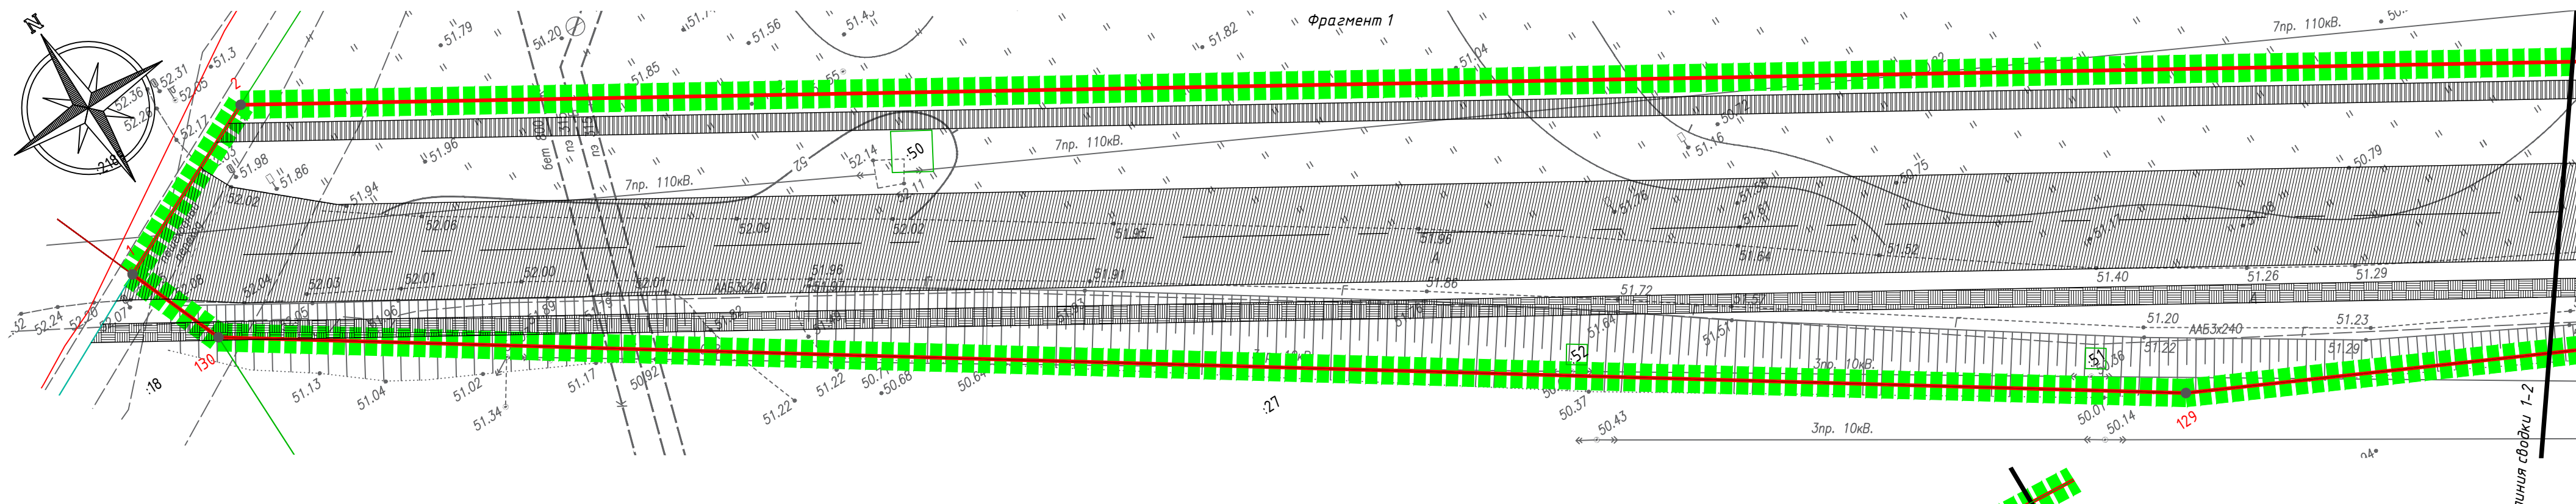


- Условные обозначения:
- границы территории, в отношении которой осуществляется подготовка проекта планировки;
 - красные линии улицы местного значения "Гаражный проезд" (устанавливаемые);
 - обозначение характерных точек красной линии улиц;
 - проектируемая проезжая часть Гаражного проезда (10,5 м);
 - проектируемый тротуар (2 м);
 - проектируемая велосодорожка двуполосная со встречным движением (2 м);
 - границы земельных участков, сведения о которых содержатся в ЕГРН;
 - границы ОКС, сведения о которых содержатся в ЕГРН;
 - граница города Пскова;
 - обозначение земельных участков и ОКС, сведения о которых содержатся в ЕГРН

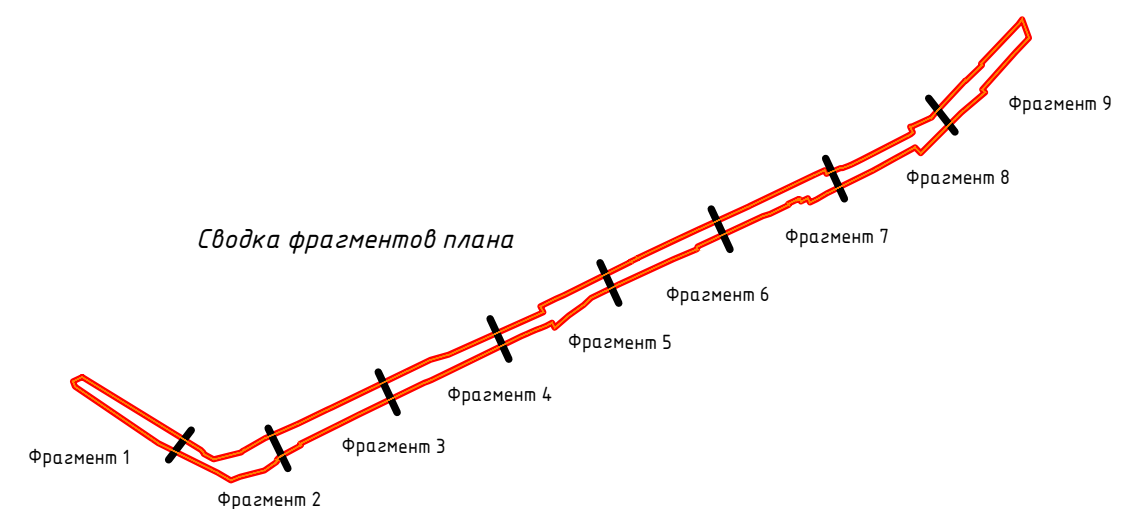


						МК №03/2020			1.ППТ
						Реализация документов по территориальному планированию, планировке территории (разработка проекта планировки и проекта межевания для реконструкции автомобильной дороги "Гаражный проезд" (кадастровый номер объекта 60:27:0000000:2820) от Рижского проспекта до улицы Шестака в городе Пскове)			
Изм.	Кол. уч.	Лист	№ док.	Подп.	Дата	Проект планировки	Стадия	Лист	Листов
							П	2	
ГИП		Егорова Т.М.				Чертеж красных линий Фрагмент 1, 2 Масштаб 1:500	ООО "ПсковГеоКадастр"		
Выполнил		Ефремова С.Ю.							

Фрагмент 3

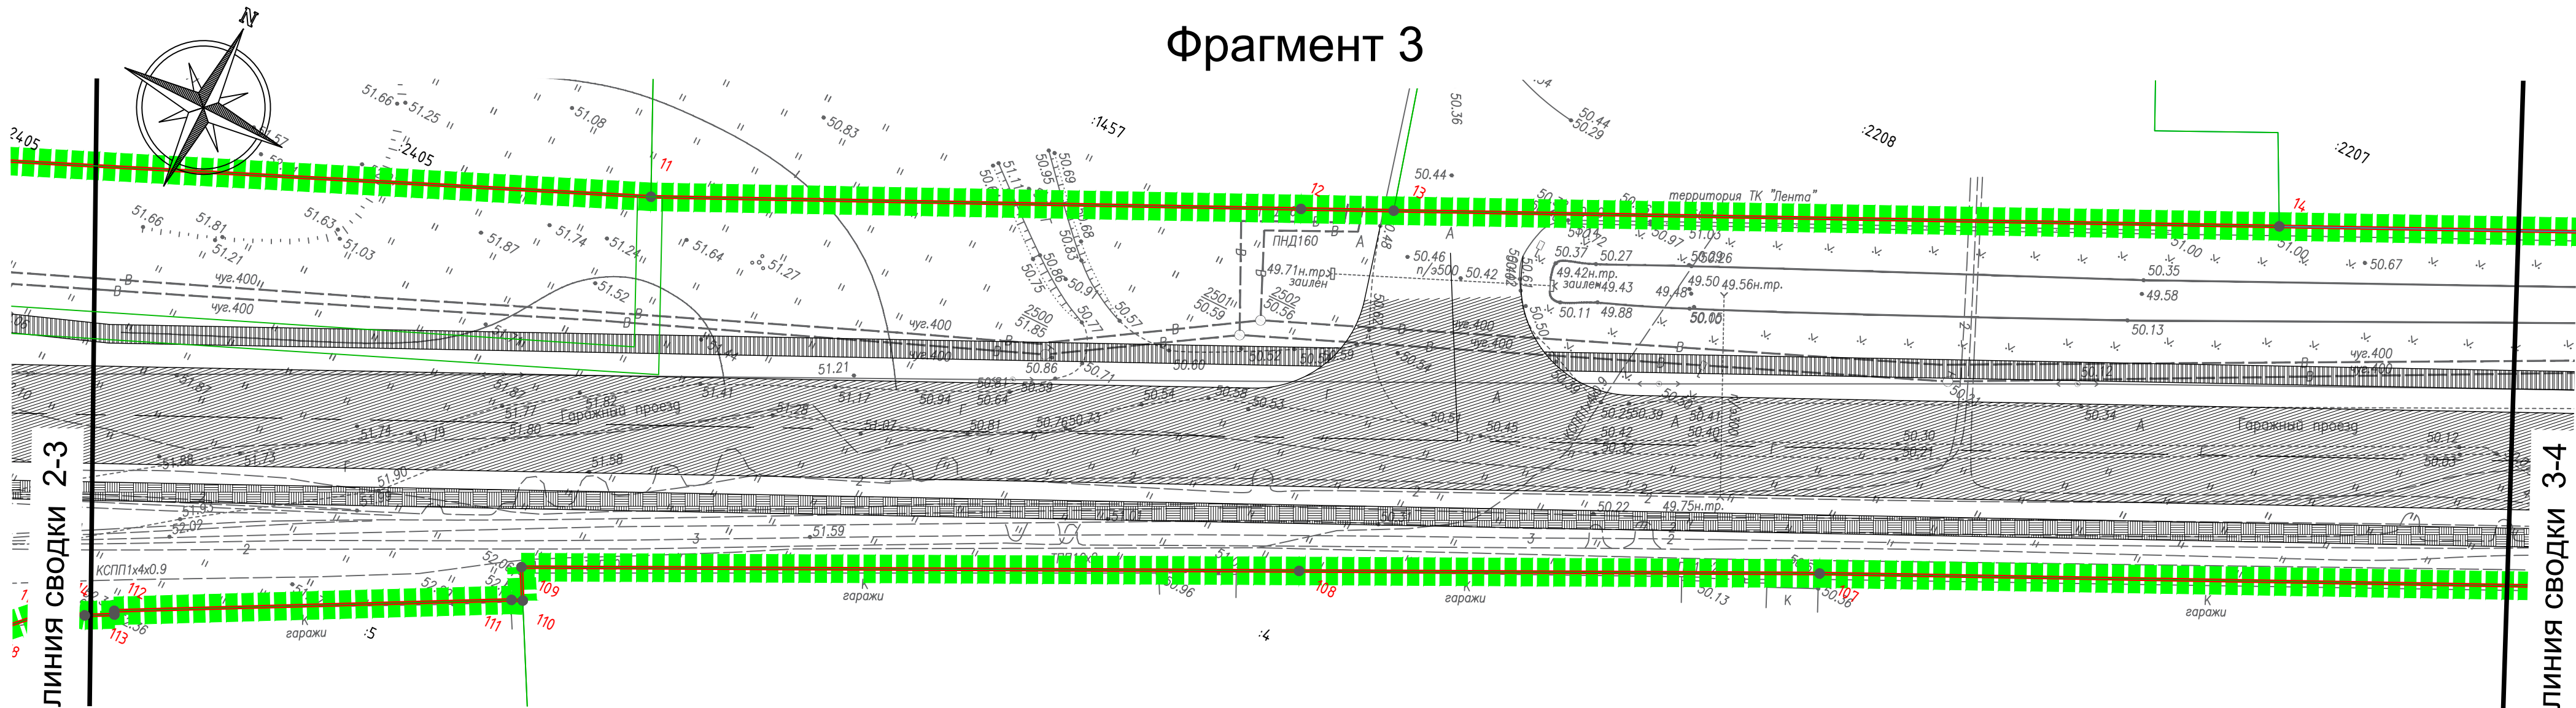


Фрагмент 4

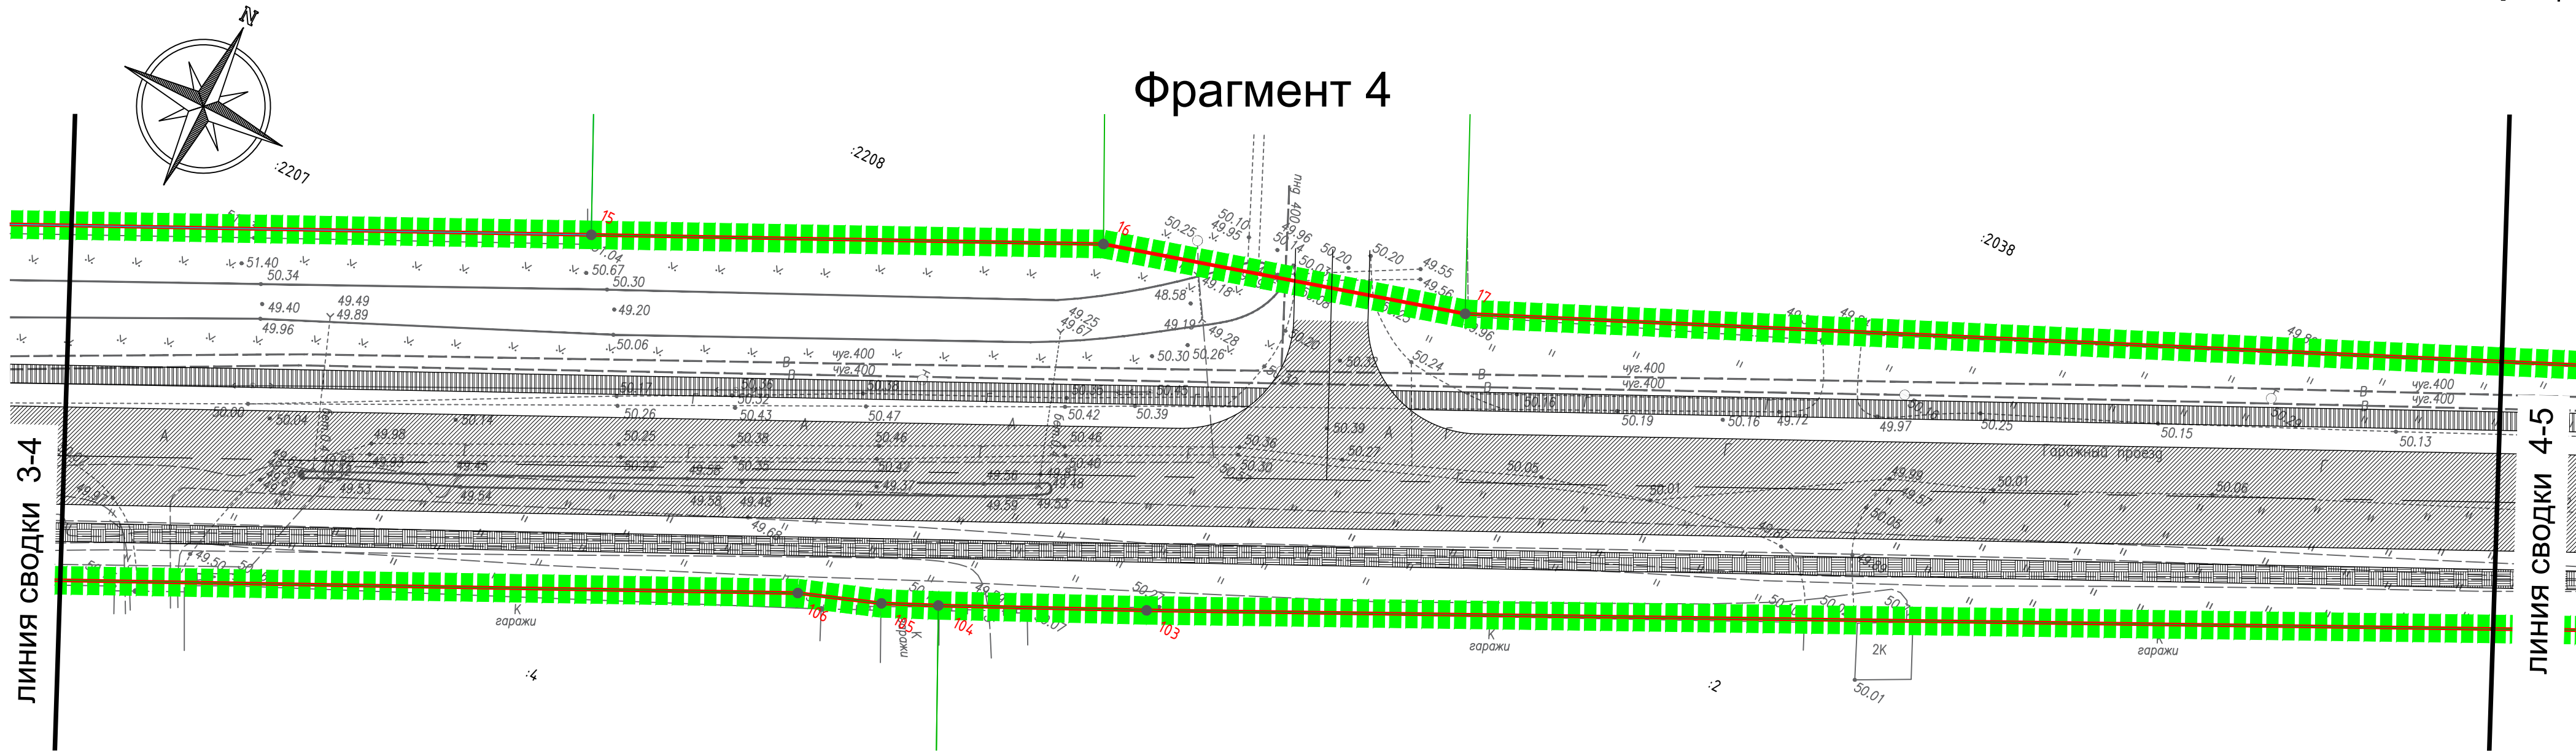

Условные обозначения:


- границы территории, в отношении которой осуществляется подготовка проекта планировки;
- красные линии улицы местного значения "Гаражный проезд" (устанавливаемые);
- обозначение характерных точек красной линии улиц;
- проектируемая проезжая часть Гаражного проезда (10,5 м);
- проектируемый тротуар (2 м);
- проектируемая велосодорожка двухполосная со встречным движением (2 м);
- границы земельных участков, сведения о которых содержатся в ЕГРН;
- границы ОКС, сведения о которых содержатся в ЕГРН;
- граница города Пскова;
- обозначение земельных участков и ОКС, сведения о которых содержатся в ЕГРН

Сводка фрагментов плана

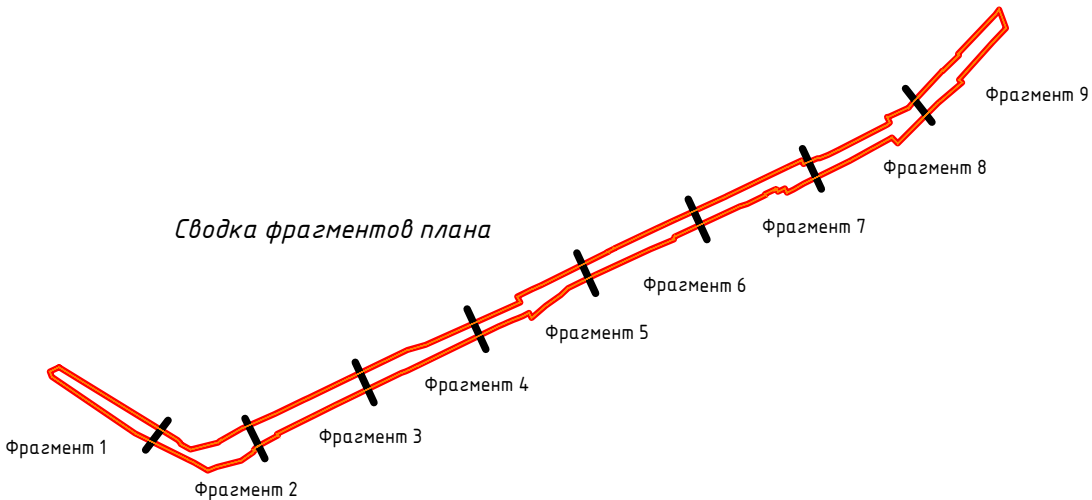


						МК №03/2020 1.ППТ			
						Реализация документов по территориальному планированию, планировке территории (разработка проекта планировки и проекта межевания для реконструкции автомобильной дороги "Гаражный проезд" (кадастровый номер объекта 60:27:0000000:2820) от Рижского проспекта до улицы Шестака в городе Пскове)			
Изм.	Кол. уч.	Лист	№ док.	Подп.	Дата	Проект планировки	Стадия	Лист	Листов
							П	3	
ГИП	Егорова Т.М.					Чертеж красных линий Фрагмент 3, 4 Масштаб 1:500	ООО "ПсковГеоКадастр"		
Выполнил	Ефремова С.Ю.								

Фрагмент 5

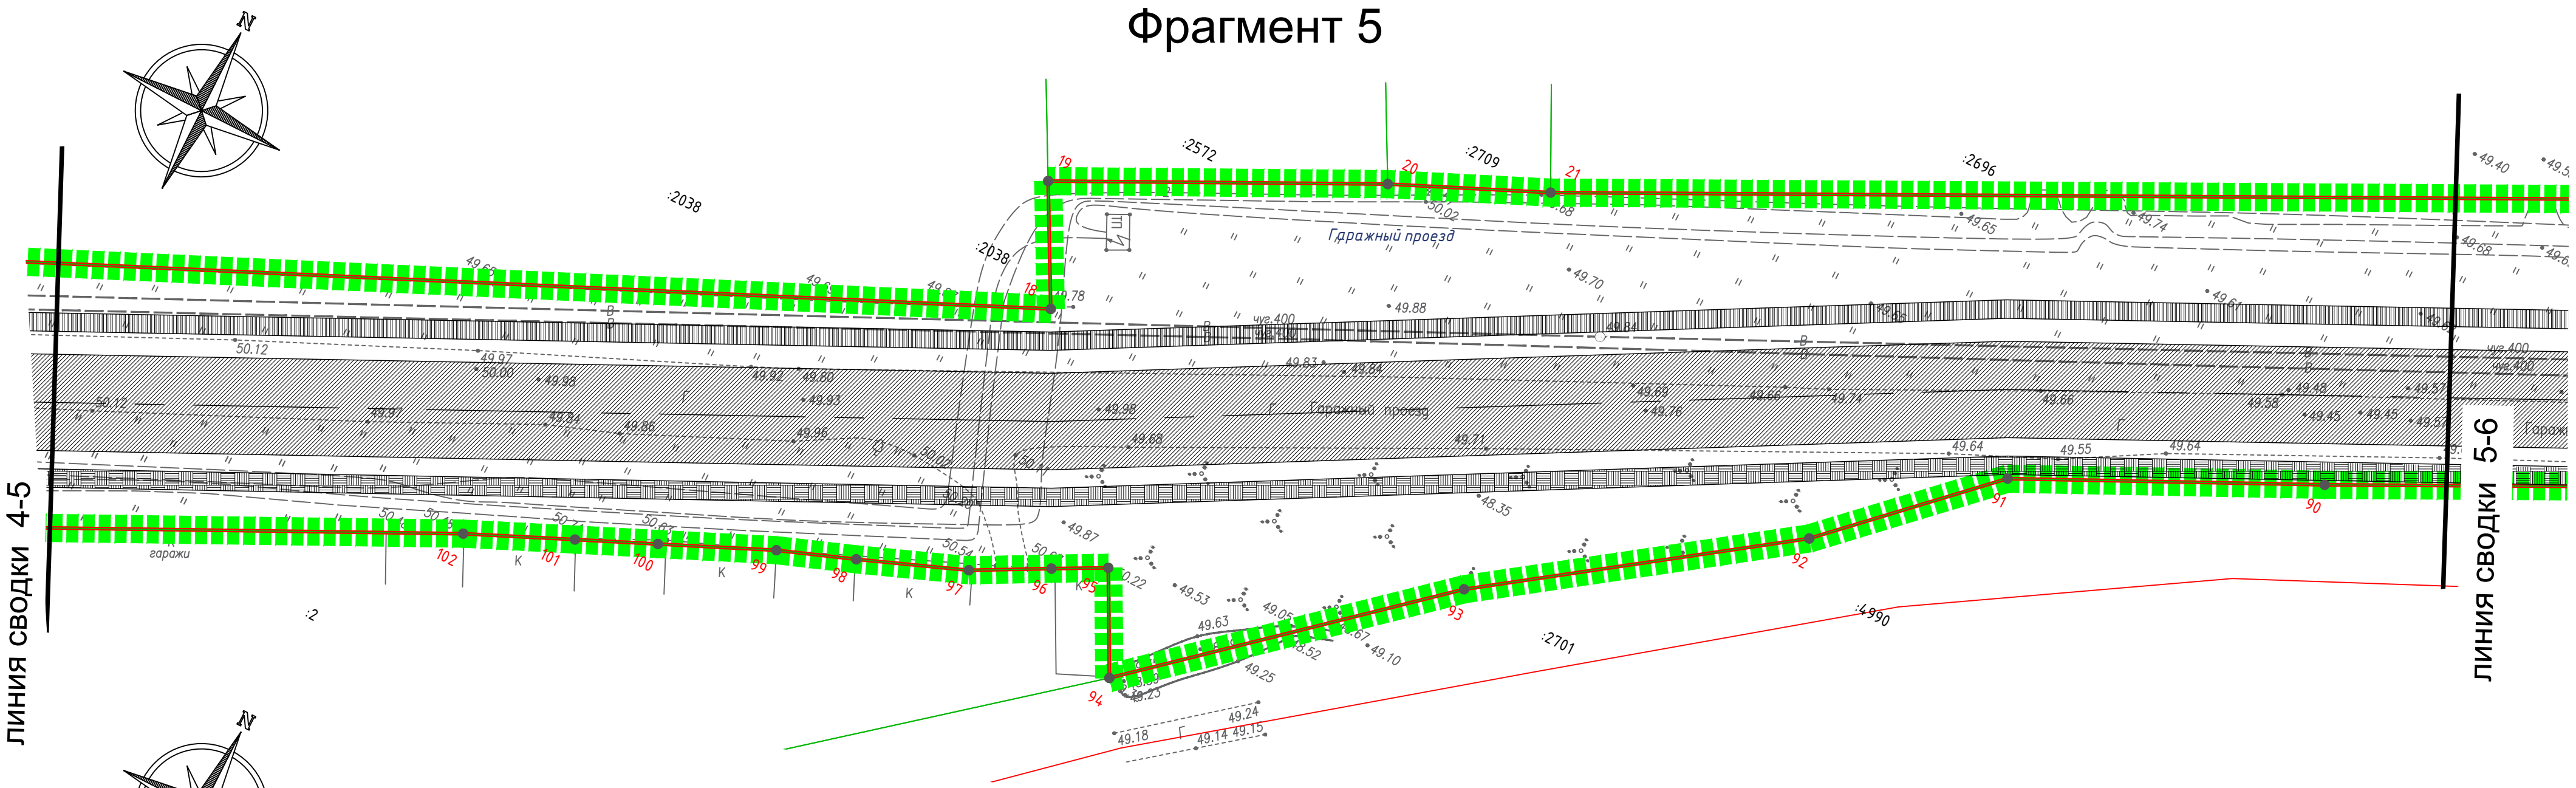


Фрагмент 6

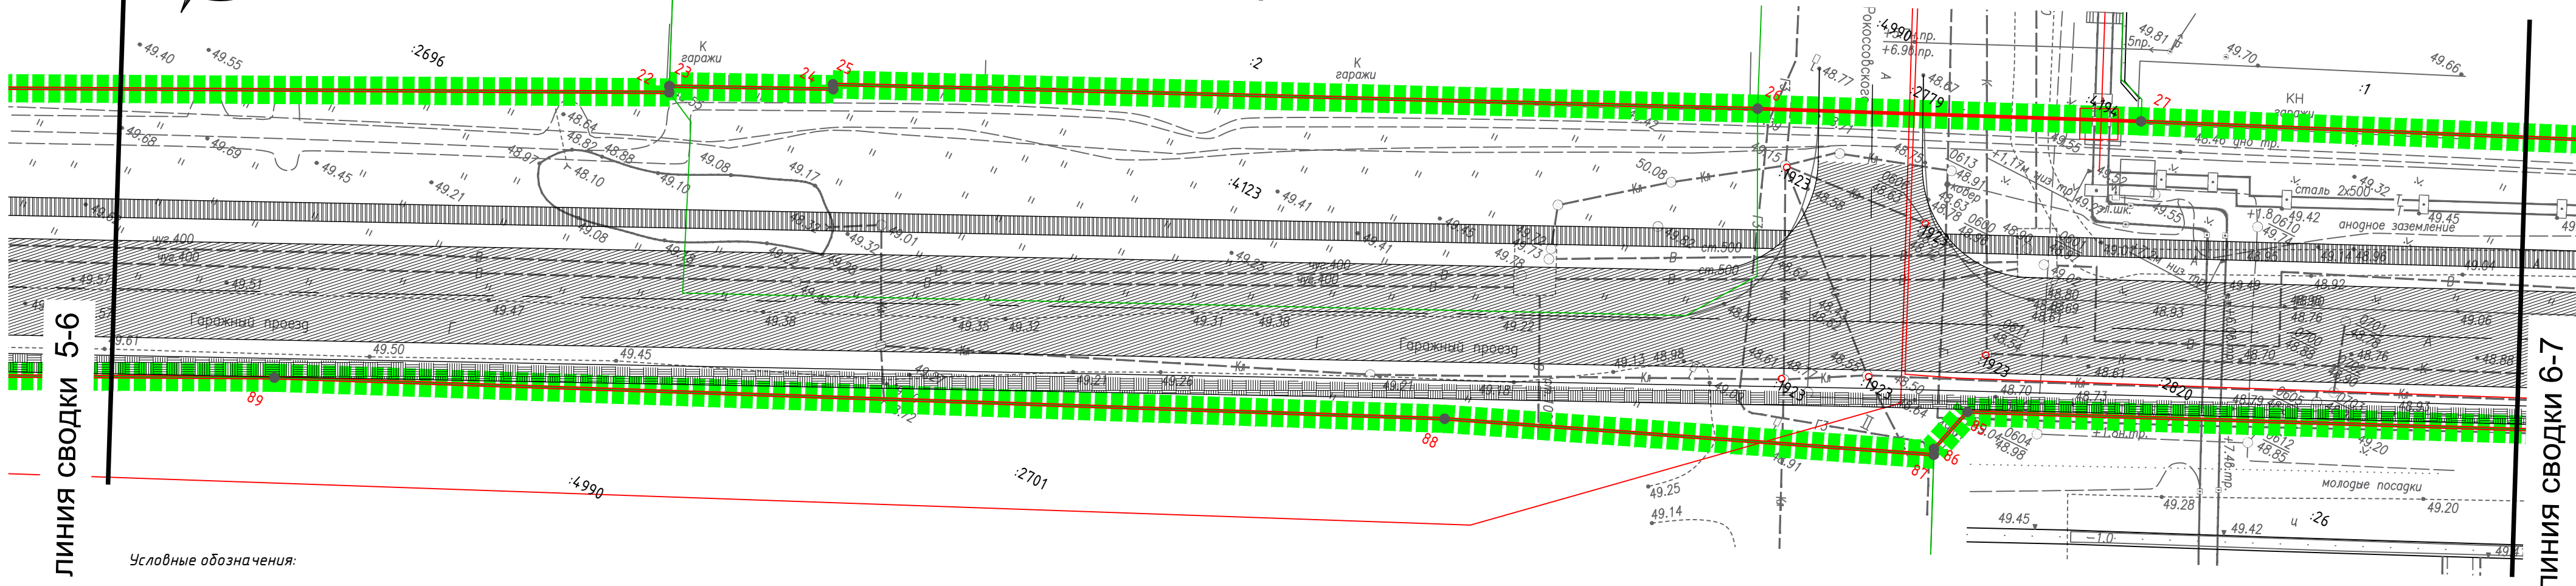

Условные обозначения:


- границы территории, в отношении которой осуществляется подготовка проекта планировки;
- красные линии улицы местного значения "Гаражный проезд" (устанавливаемые);
- обозначение характерных точек красной линии улиц;
- проектируемая проезжая часть Гаражного проезда (10,5 м);
- проектируемый тротуар (2 м);
- проектируемая велосодорожка двухполосная со встречным движением (2 м);
- границы земельных участков, сведения о которых содержатся в ЕГРН;
- границы ОКС, сведения о которых содержатся в ЕГРН;
- граница города Пскова;
- обозначение земельных участков и ОКС, сведения о которых содержатся в ЕГРН

Сводка фрагментов плана

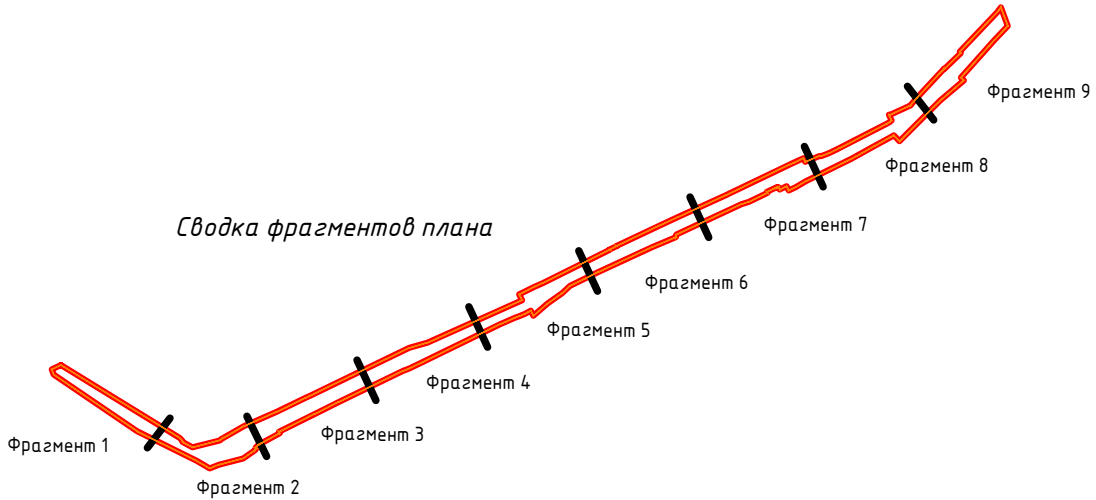


						МК №03/2020 1.ППТ			
						Реализация документов по территориальному планированию, планировке территории (разработка проекта планировки и проекта межевания для реконструкции автомобильной дороги "Гаражный проезд" (кадастровый номер объекта 60:27:0000000:2820) от Рижского проспекта до улицы Шестака в городе Пскове)			
Изм.	Кол. уч.	Лист	№ док.	Подп.	Дата	Проект планировки	Стадия	Лист	Листов
							П	4	
ГИП		Егорова Т.М.							
						Чертеж красных линий Фрагмент 5, 6 Масштаб 1:500	ООО "ПсковГеоКадастр"		
Выполнил		Ефремова С.Ю.							

Фрагмент 7

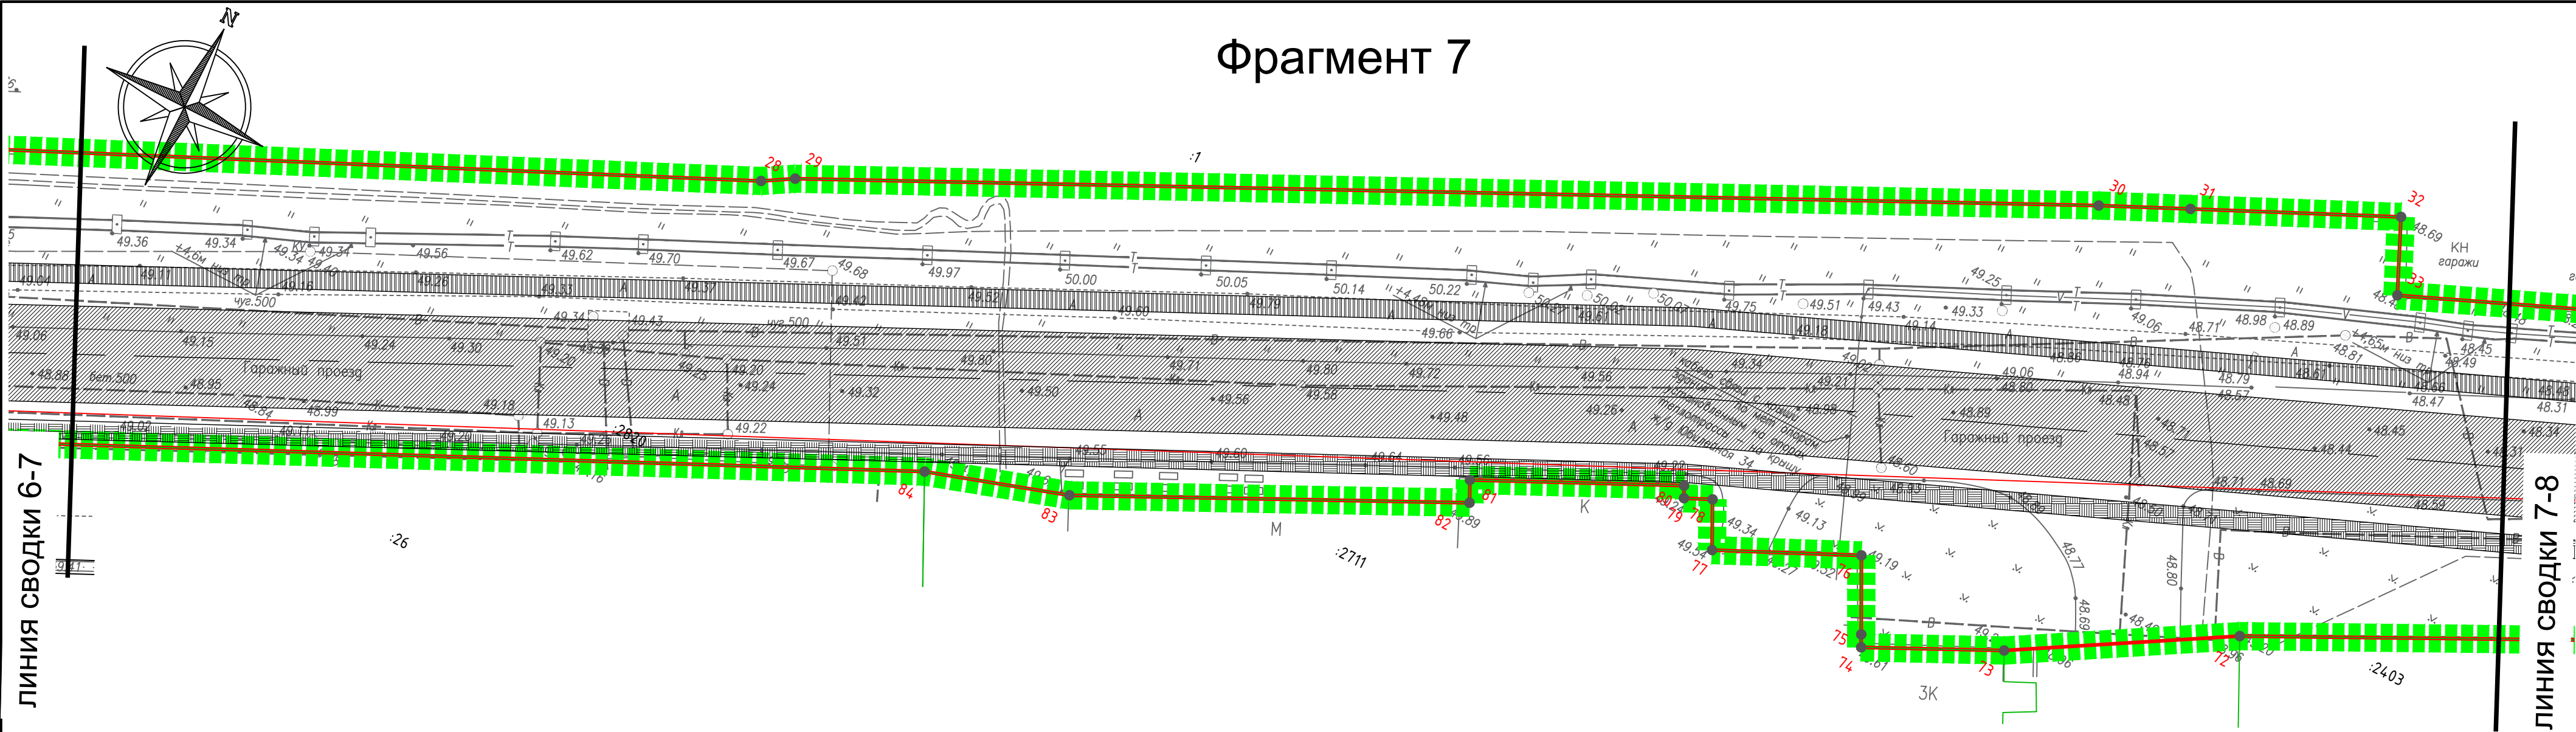


Фрагмент 8

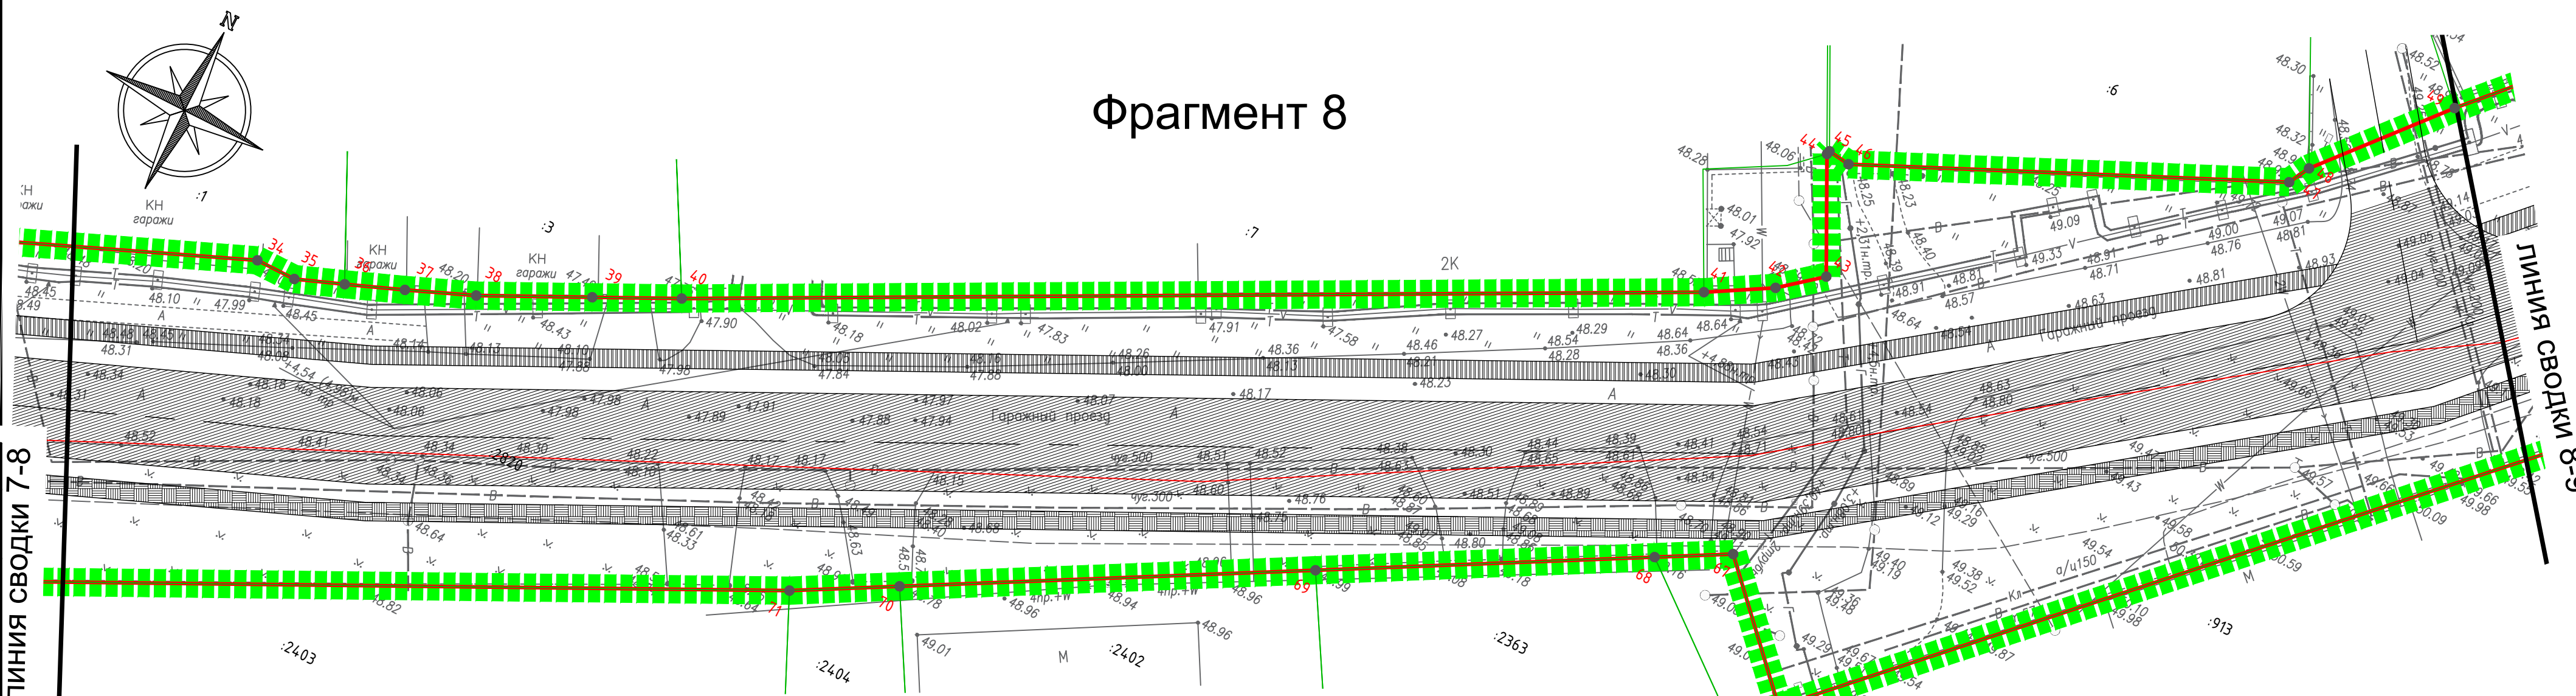

Условные обозначения:


- границы территории, в отношении которой осуществляется подготовка проекта планировки;
- красные линии улицы местного значения "Гаражный проезд" (устанавливаемые);
- обозначение характерных точек красной линии улиц;
- проектируемая проезжая часть Гаражного проезда (10,5 м);
- проектируемый тротуар (2 м);
- проектируемая велосодорожка двухполосная со встречным движением (2 м);
- границы земельных участков, сведения о которых содержатся в ЕГРН;
- границы ОКС, сведения о которых содержатся в ЕГРН;
- граница города Пскова;
- обозначение земельных участков и ОКС, сведения о которых содержатся в ЕГРН

Сводка фрагментов плана

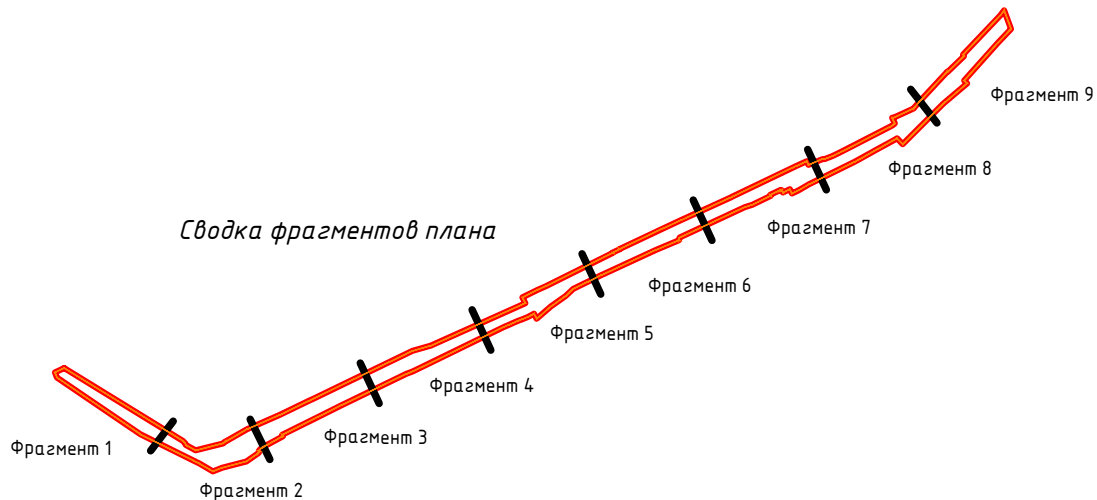


						МК №03/2020 1.ППТ			
						Реализация документов по территориальному планированию, планировке территории (разработка проекта планировки и проекта межевания для реконструкции автомобильной дороги "Гаражный проезд" (кадастровый номер объекта 60:27.0000000:2820) от Рижского проспекта до улицы Шестака в городе Пскове)			
Изм.	Кол.уч.	Лист	№ док.	Подп.	Дата		Стадия	Лист	Листов
						Проект планировки			
ГИП	Егорова Т.М.						П	5	
						Чертеж красных линий Фрагмент 7, 8 Масштаб 1:500			ООО "ПсковГеоКадастр"
Выполнил	Ефремова С.Ю.								

Формат А2

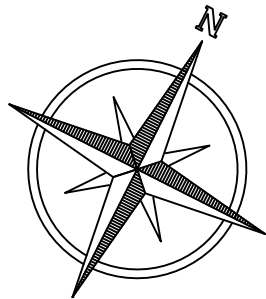

Фрагмент 9

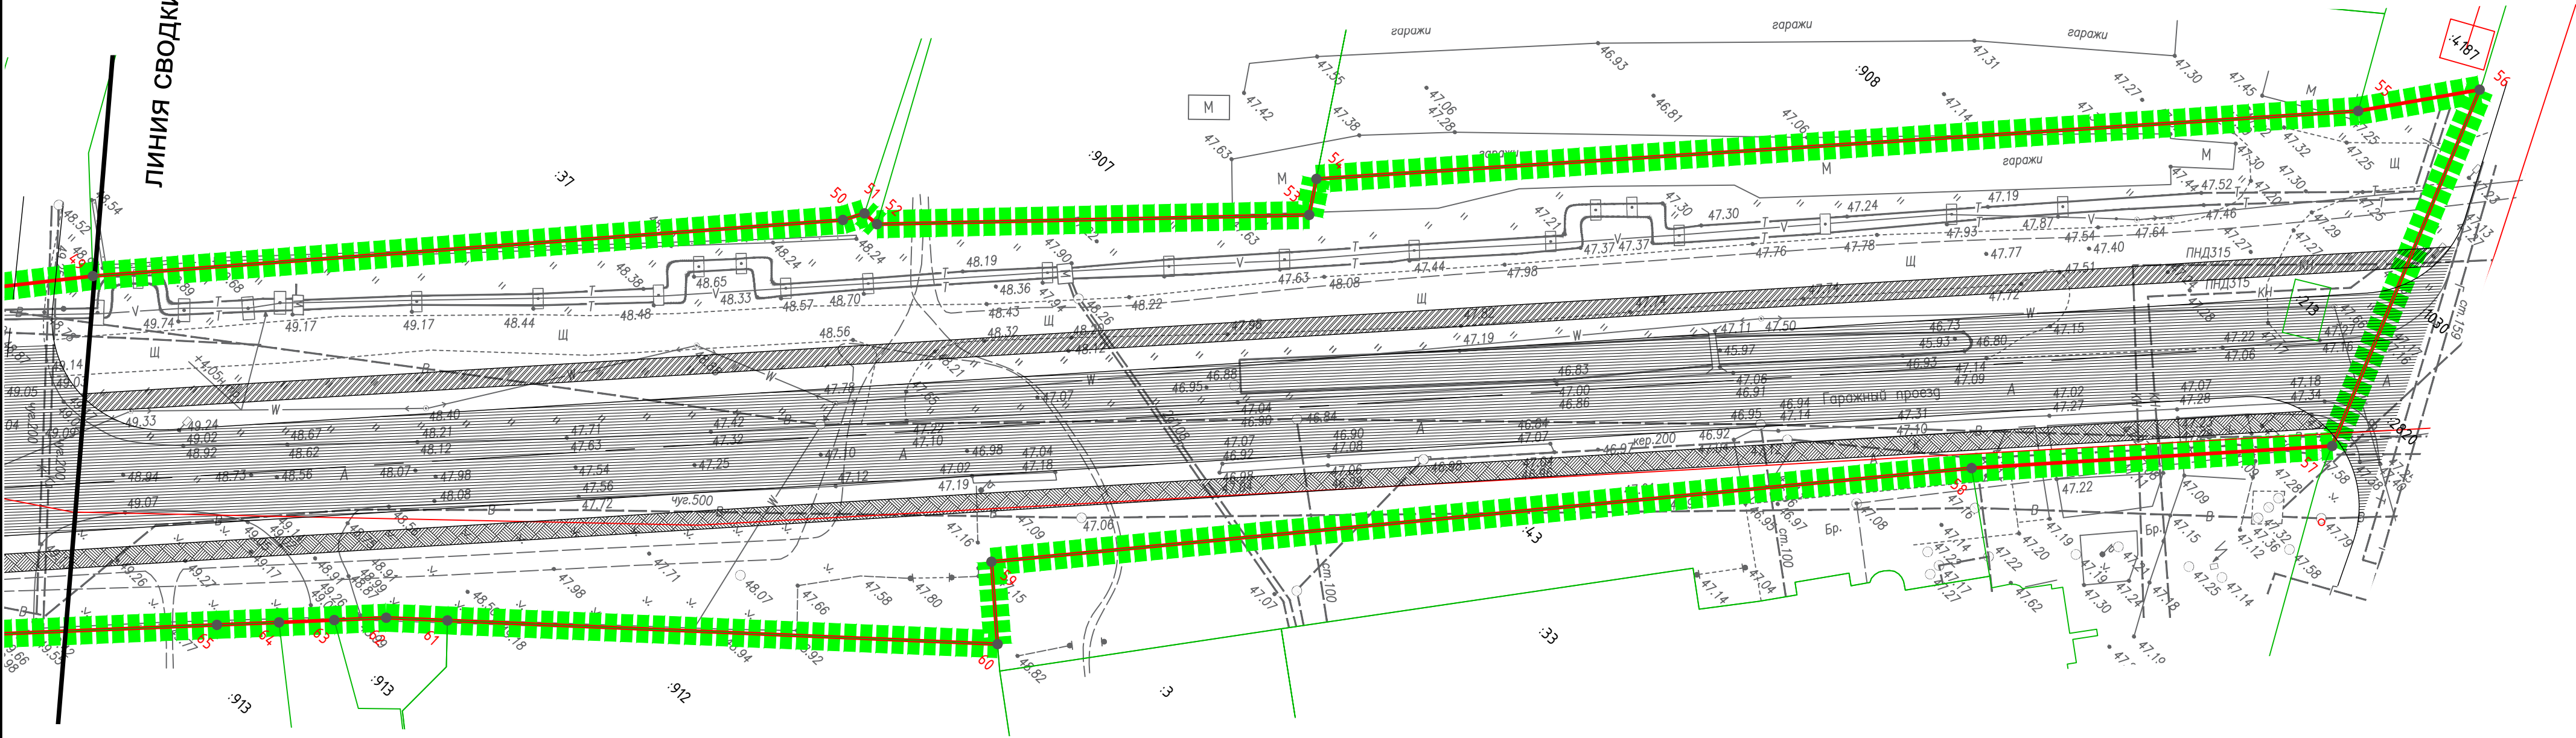


ЛИНИЯ СВОДКИ 8-9


Условные обозначения:

- границы территории, в отношении которой осуществляется подготовка проекта планировки;
- красные линии улицы местного значения "Гаражный проезд" (устанавливаемые);
- обозначение характерных точек красной линии улиц;
- проектируемая проезжая часть Гаражного проезда (10,5 м);
- проектируемый тротуар (2 м);
- проектируемая велосодорожка двухполосная со встречным движением (2 м);
- границы земельных участков, сведения о которых содержатся в ЕГРН;
- границы ОКС, сведения о которых содержатся в ЕГРН;
- граница города Пскова;
- обозначение земельных участков и ОКС, сведения о которых содержатся в ЕГРН



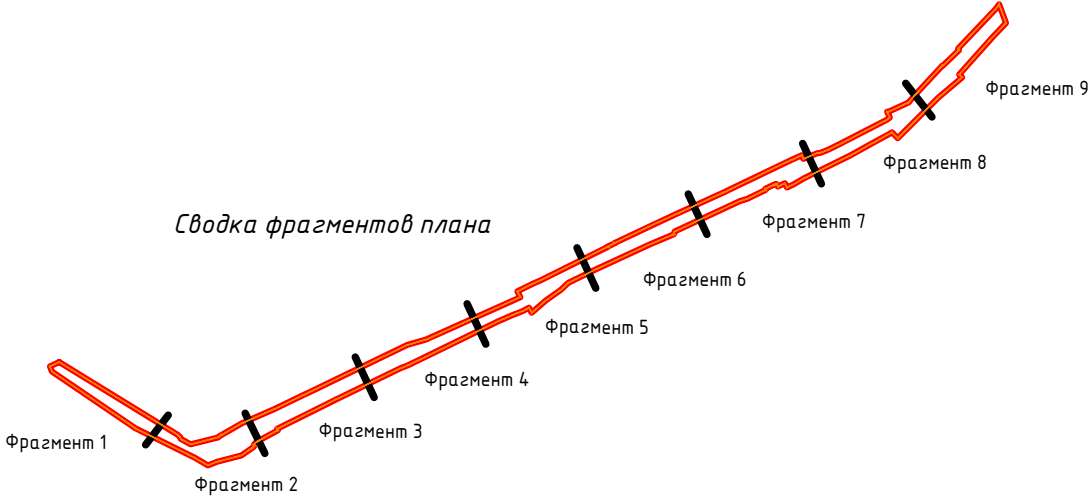


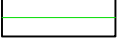
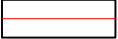

Сводка фрагментов плана

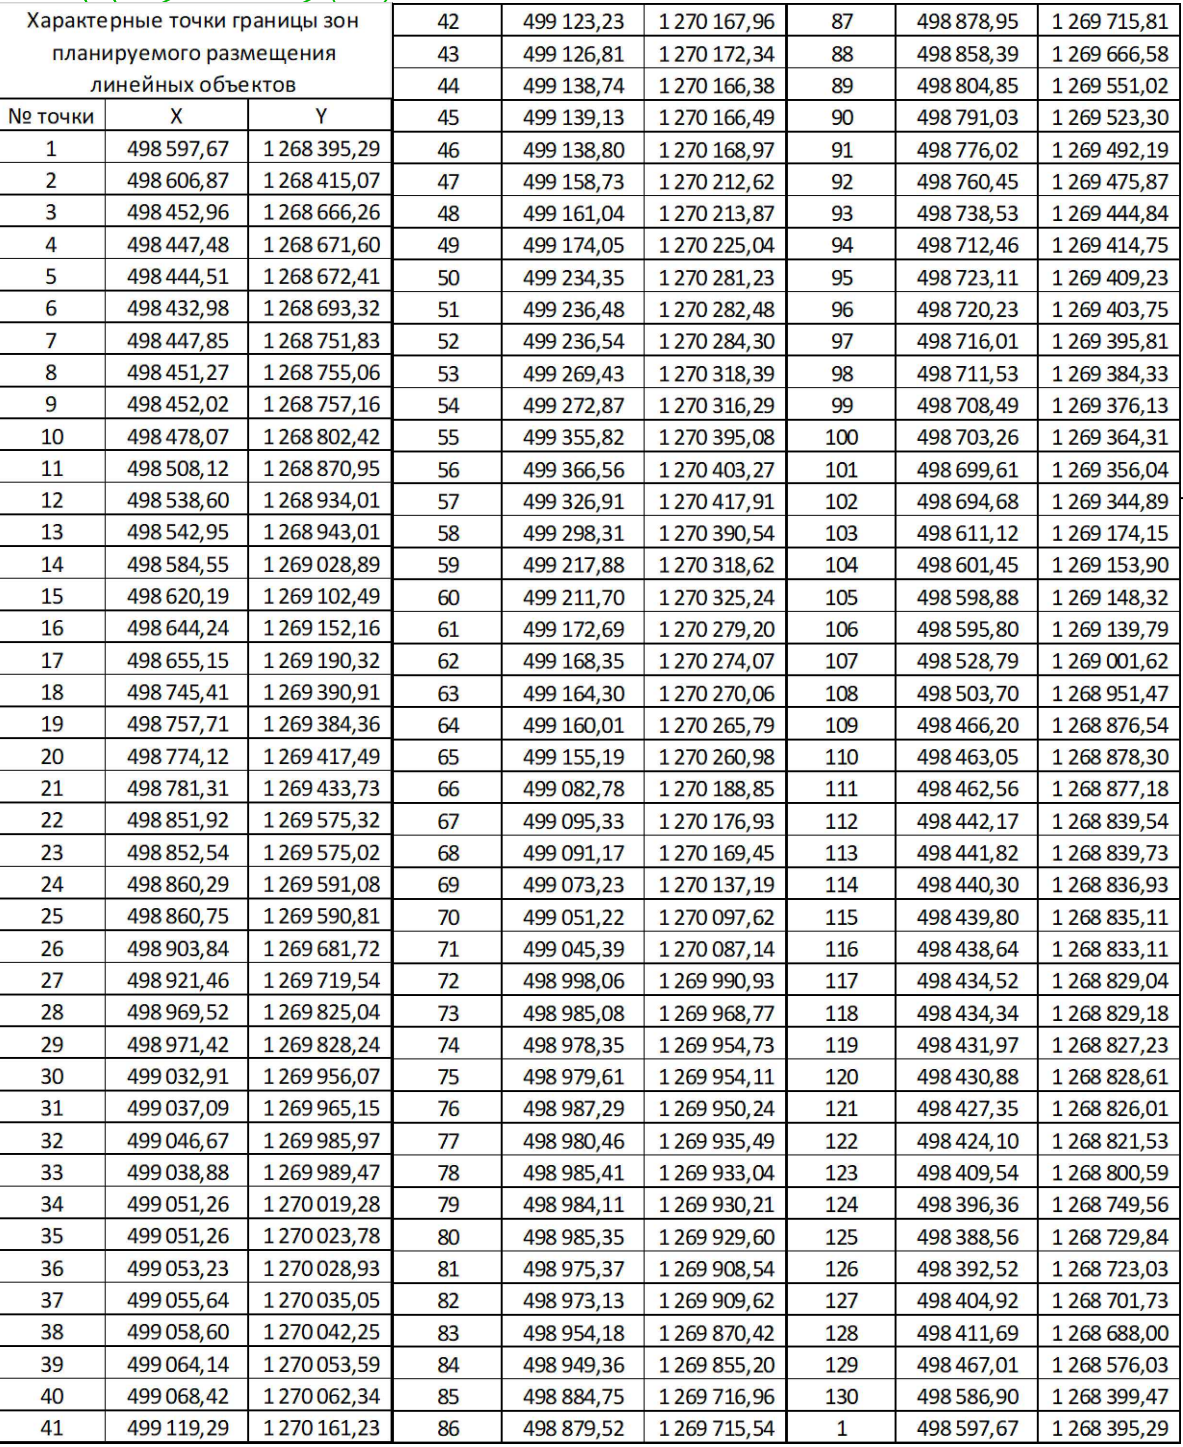

						МК №03/2020 1.ППТ			
						Реализация документов по территориальному планированию, планировке территории (разработка проекта планировки и проекта межевания для реконструкции автомобильной дороги "Гаражный проезд" (кадастровый номер объекта 60:27:0000000:2820) от Рижского проспекта до улицы Шестака в городе Пскове)			
Изм.	Кол. уч.	Лист	№ док.	Подп.	Дата	Проект планировки	Стадия	Лист	Листов
							П	6	
ГИП	Егорова Т.М.					Чертеж красных линий Фрагмент 9 Масштаб 1:500	ООО "ПсковГеоКадастр"		
Выполнил	Ефремова С.Ю.								




Условные обозначения:

-  - границы территории, в отношении которой осуществляется подготовка проекта планировки;
-  - границы зон планируемого размещения линейных объектов;
-  - проектируемая проезжая часть;
-  - проектируемый тротуар;
-  - проектируемая велосодорожка;
-  - границы земельных участков, сведения о которых содержатся в ЕГРН;
-  - границы ОКС, сведения о которых содержатся в ЕГРН;
-  - граница города Пскова;


Гаражный проезд - обозначение улиц

							<i>МК №03/2020</i> <i>1.П.ПТ</i>			
							Реализация документов по территориальному планированию, планировке территории (разработка проекта планировки и проекта межевания для реконструкции автомобильной дороги "Гаражный проезд") (кадастровый номер объекта 60:27:0000000:2820) от Рижского проспекта до улицы Шестика в городе Пскове)			
Изм.	Кол. уч.	Лист	№ док.	Подп.	Дата			Стадия	Лист	Листов
						Проект планировки		П	7	
ГИП		Егорова Т.М.				Чертеж границ зон планируемого размещения линейных объектов (Ситуационный план) <i>Масштаб 1:4000</i>		ООО "ПсковГеоКадастр"		
Выполнил		Ефремова С.Ю.								

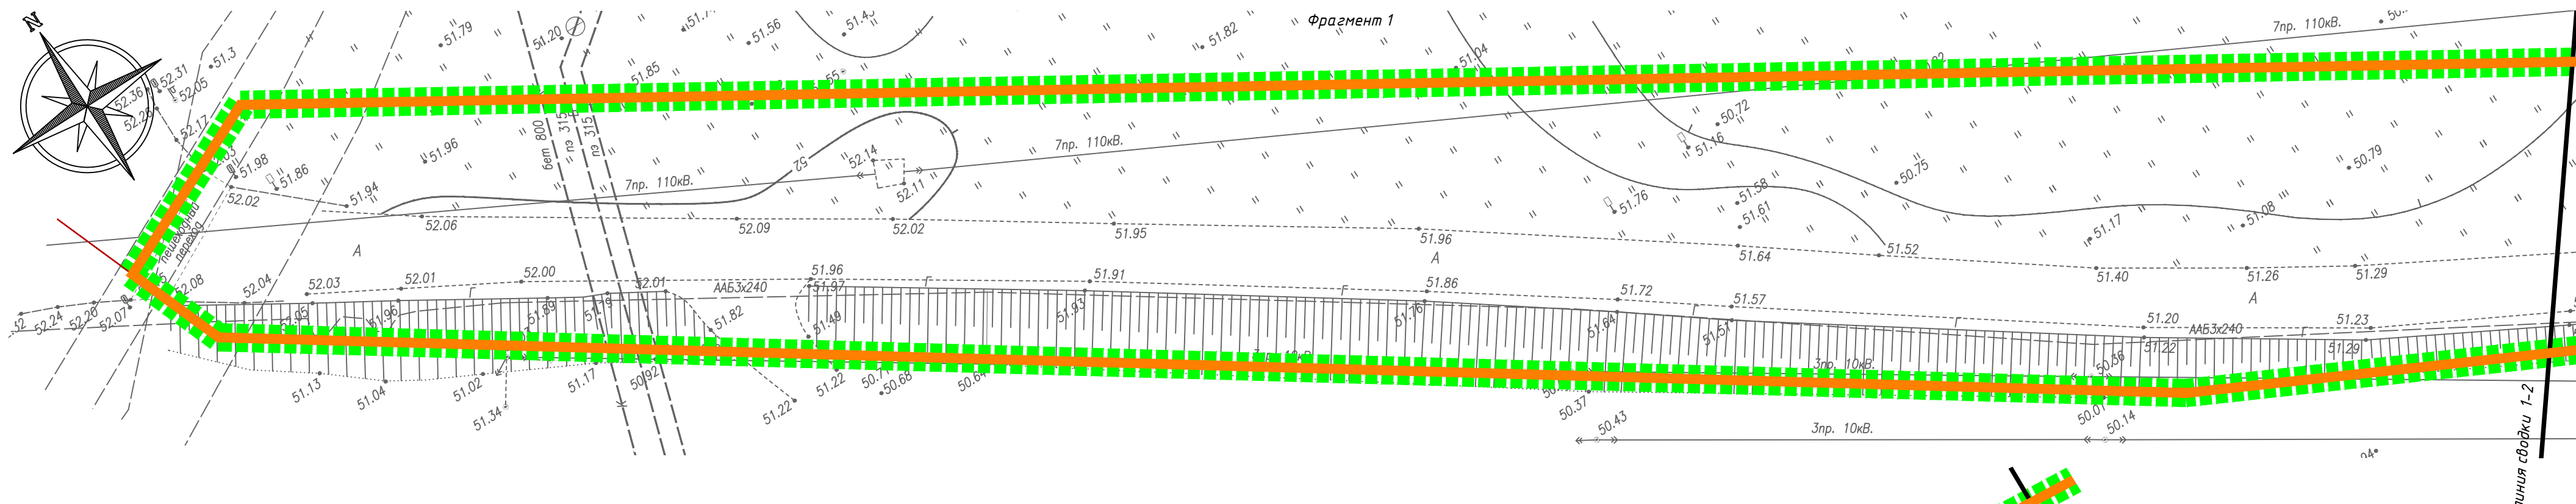

Условные обозначения:

- границы территории, в отношении которой осуществляется подготовка проекта планировки;
- границы зон планируемого размещения линейных объектов;
- обозначение характерных точек границы зон планируемого размещения линейных объектов

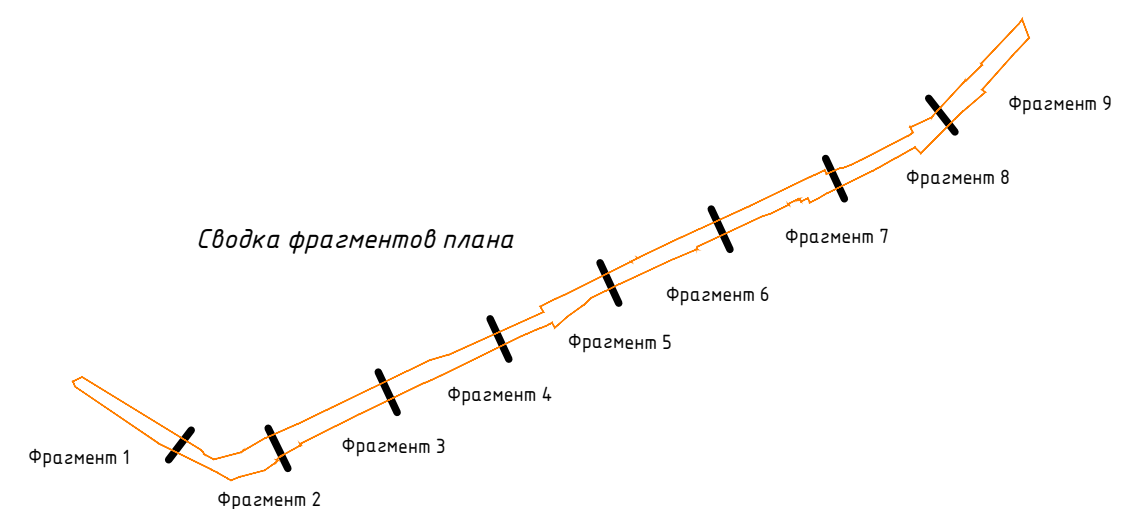

						МК №03/2020 1.ППТ			
						Реализация документов по территориальному планированию, планировке территории (разработка проекта планировки и проекта межевания для реконструкции автомобильной дороги "Гаражный проезд" (кадастровый номер объекта 60:27:0000000:2820) от Рижского проспекта до улицы Шестака в городе Пскове)			
Изм.	Кол. уч.	Лист	№ док.	Подп.	Дата	Проект планировки	Стадия	Лист	Листов
							П	8	
ГИП		Егорова Т.М.				Чертеж границ зон планируемого размещения линейных объектов Фрагмент 1, 2 Масштаб 1:500	ООО "ПсковГеоКадастр"		
Выполнил		Ефремова С.Ю.							

Согласовано					
Изм. № подл.					
Подпись и дата					
Взам. инв. №					

Фрагмент 3

ЛИНИЯ СВОДКИ 2-3

ЛИНИЯ СВОДКИ 3-4

гаражи

Гаражный проезд

территория ТК "Лента"

гаражи

гаражи

Фрагмент 4

ЛИНИЯ СВОДКИ 3-4

ЛИНИЯ СВОДКИ 4-5

Гаражный проезд

К гаражи

К гаражи

К гаражи

2К

50.01

50.05

50.06

Сводка фрагментов плана

Фрагмент 1

Фрагмент 2

Фрагмент 3




Фрагмент 4

Фрагмент 5

Фрагмент 6

Фрагмент 7


Фрагмент 8

-  - границы территории, в отношении которой осуществляется подготовка проекта планировки;
-  - границы зон планируемого размещения линейных объектов;
-  1 - обозначение характерных точек границы зон планируемого размещения линейных объектов


						МК №03/2020 1.ППТ		
						Реализация документов по территориальному планированию, планировке территории (разработка проекта планировки и проекта межевания для реконструкции автомобильной дороги "Гаражный проезд" (кадастровый номер объекта 60:27:0000000:2820) от Рижского проспекта до улицы Шестака в городе Пскове)		
Изм.	Кол.уч	Лист	№ док.	Подп.	Дата			
						Проект планировки		
						Стадия	Лист	Листов
ГИП		Егорова Т.М.				П	9	
						Чертеж границ зон планируемого размещения линейных объектов Фрагмент 3, 4 Масштаб 1:500		
Выполнил		Ефремова С.Ю.				ООО "ПсковГеоКадастр"		

Формат А2


Фрагмент 5

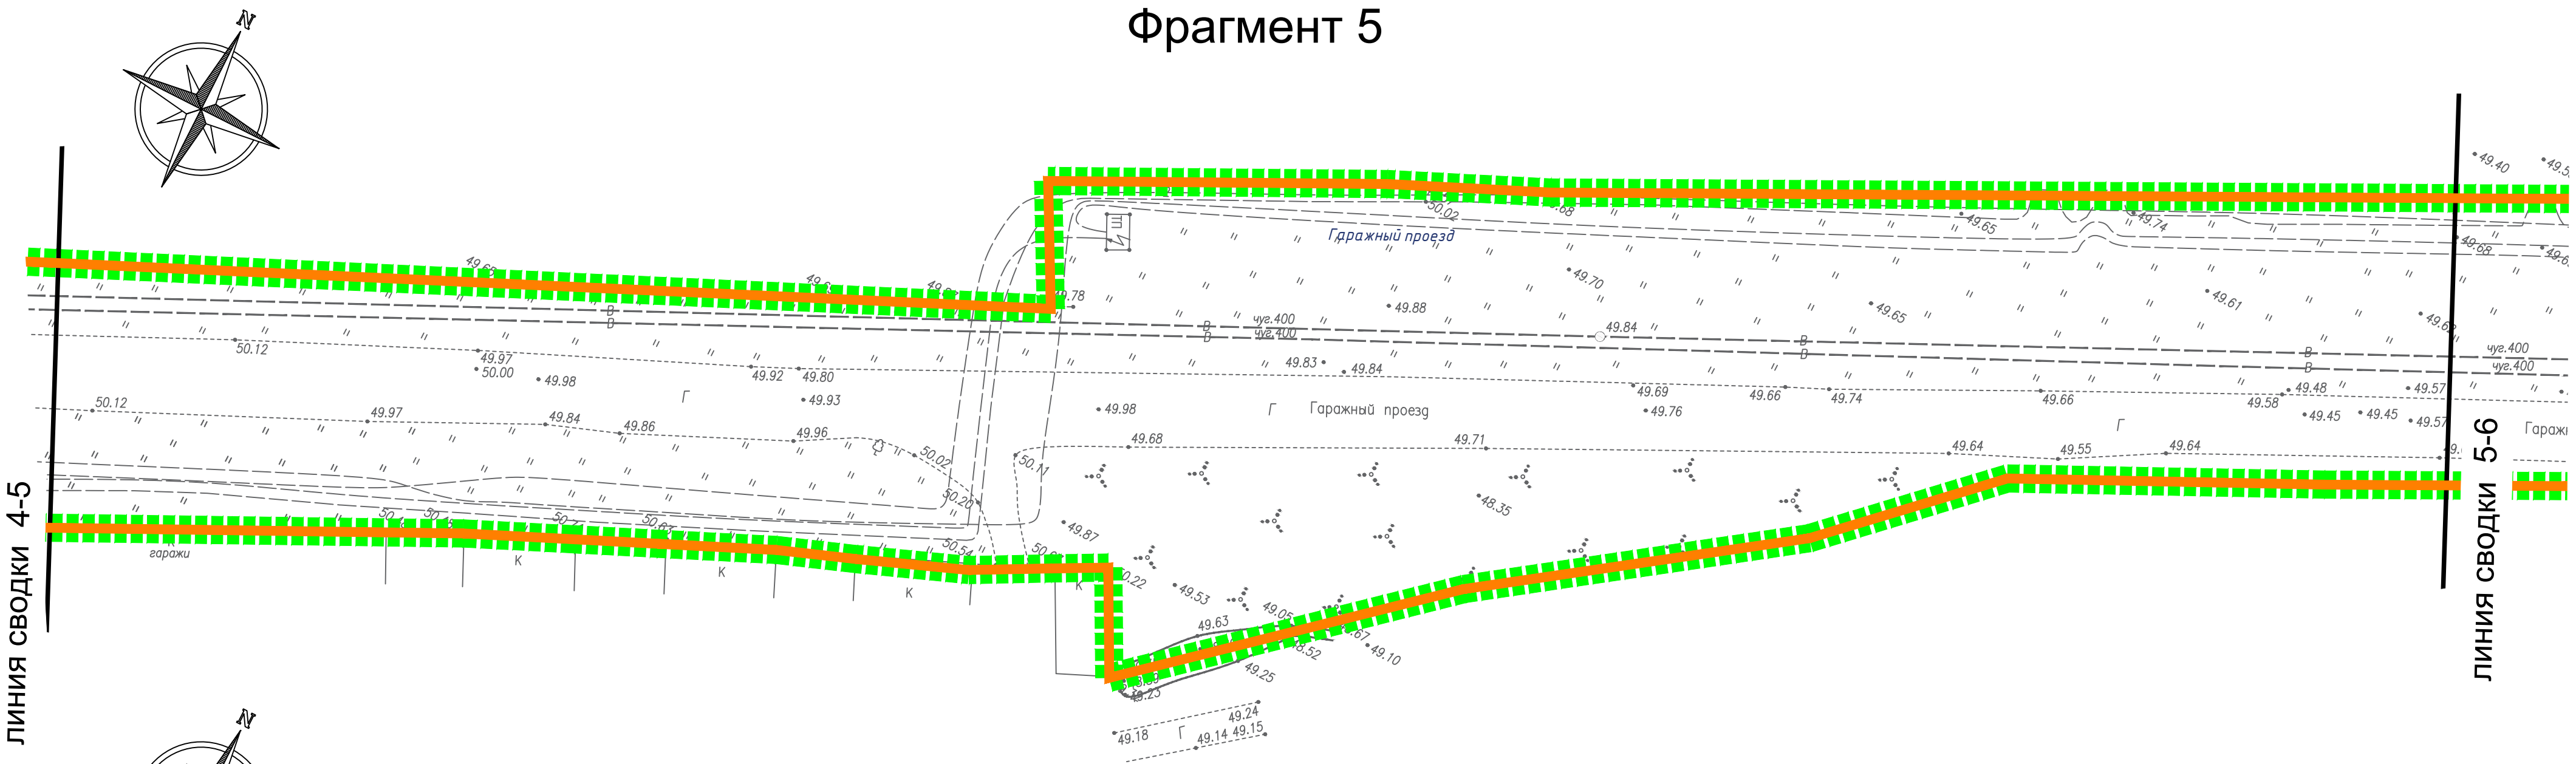

Фрагмент 6

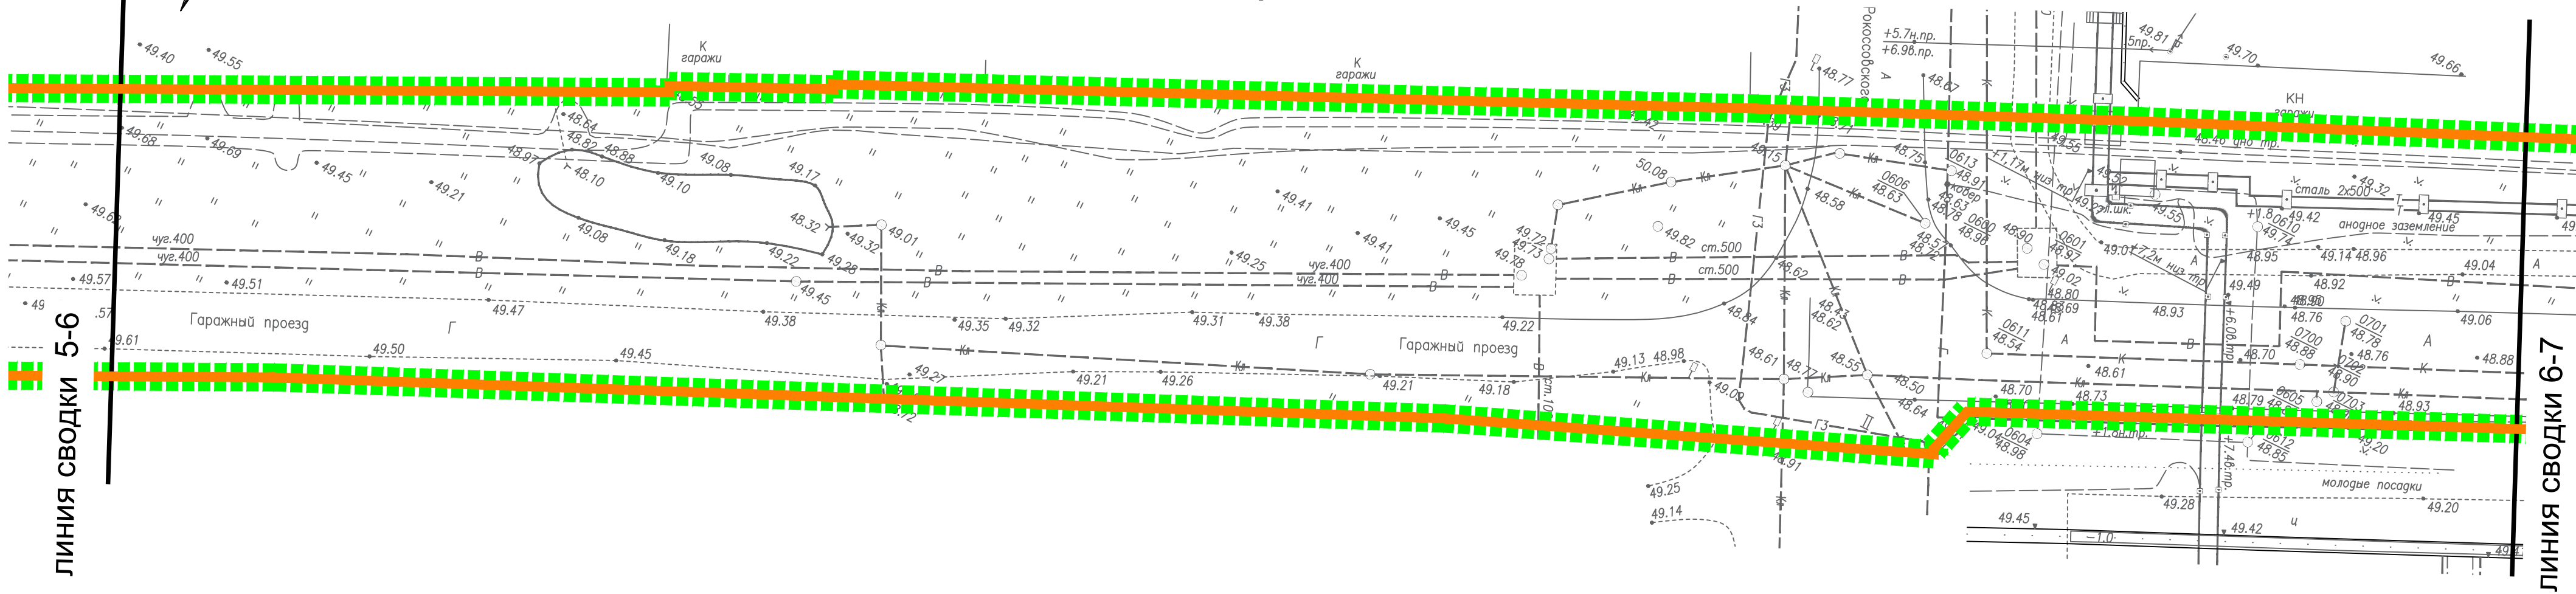

Сводка фрагментов плана

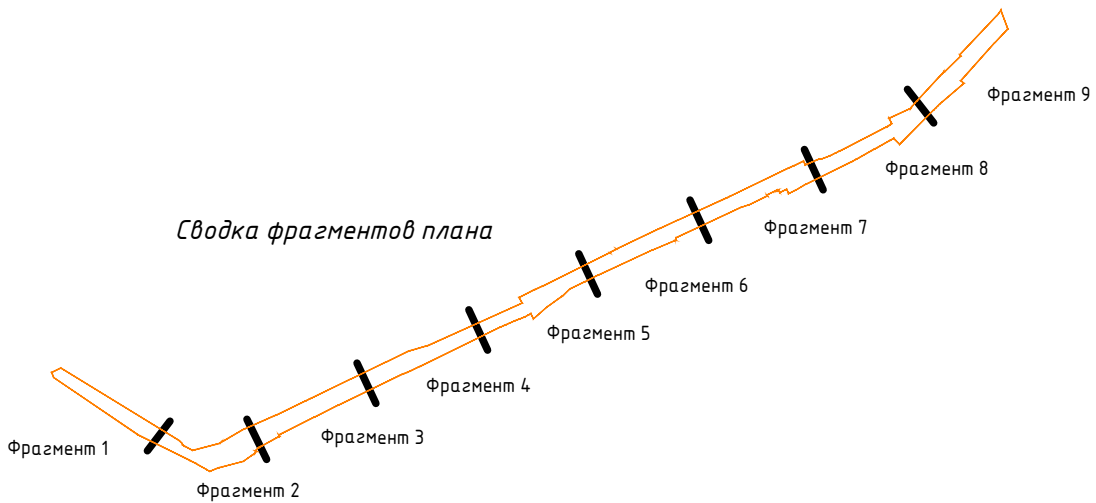




Условные обозначения:


- границы территории, в отношении которой осуществляется подготовка проекта планировки;
- границы зон планируемого размещения линейных объектов;
- обозначение характерных точек границы зон планируемого размещения линейных объектов

						МК №03/2020 1.ППТ			
						Реализация документов по территориальному планированию, планировке территории (разработка проекта планировки и проекта межевания для реконструкции автомобильной дороги "Гаражный проезд" (кадастровый номер объекта 60:27:0000000:2820) от Рижского проспекта до улицы Шестака в городе Пскове)			
Изм.	Кол. уч.	Лист	№ док.	Подп.	Дата	Проект планировки	Стадия	Лист	Листов
							П	10	
ГИП		Егорова Т.М.				Чертеж границ зон планируемого размещения линейных объектов Фрагмент 5, 6 Масштаб 1:500	ООО "ПсковГеоКадастр"		
Выполнил		Ефремова С.Ю.							

Согласовано			
Имя. № подл.	Подпись и дата	Взам. инв. №	




-  - границы территории, в отношении которой осуществляется подготовка проекта планировки;
-  - границы зон планируемого размещения линейных объектов;
-  1 - обозначение характерных точек границы зон планируемого размещения линейных объектов

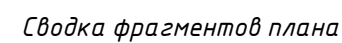


Формат А2


Фрагмент 9

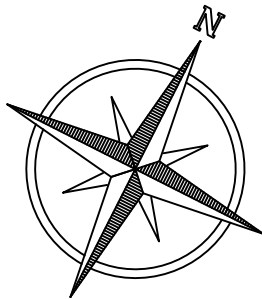

ЛИНИЯ СВОДКИ 8-9

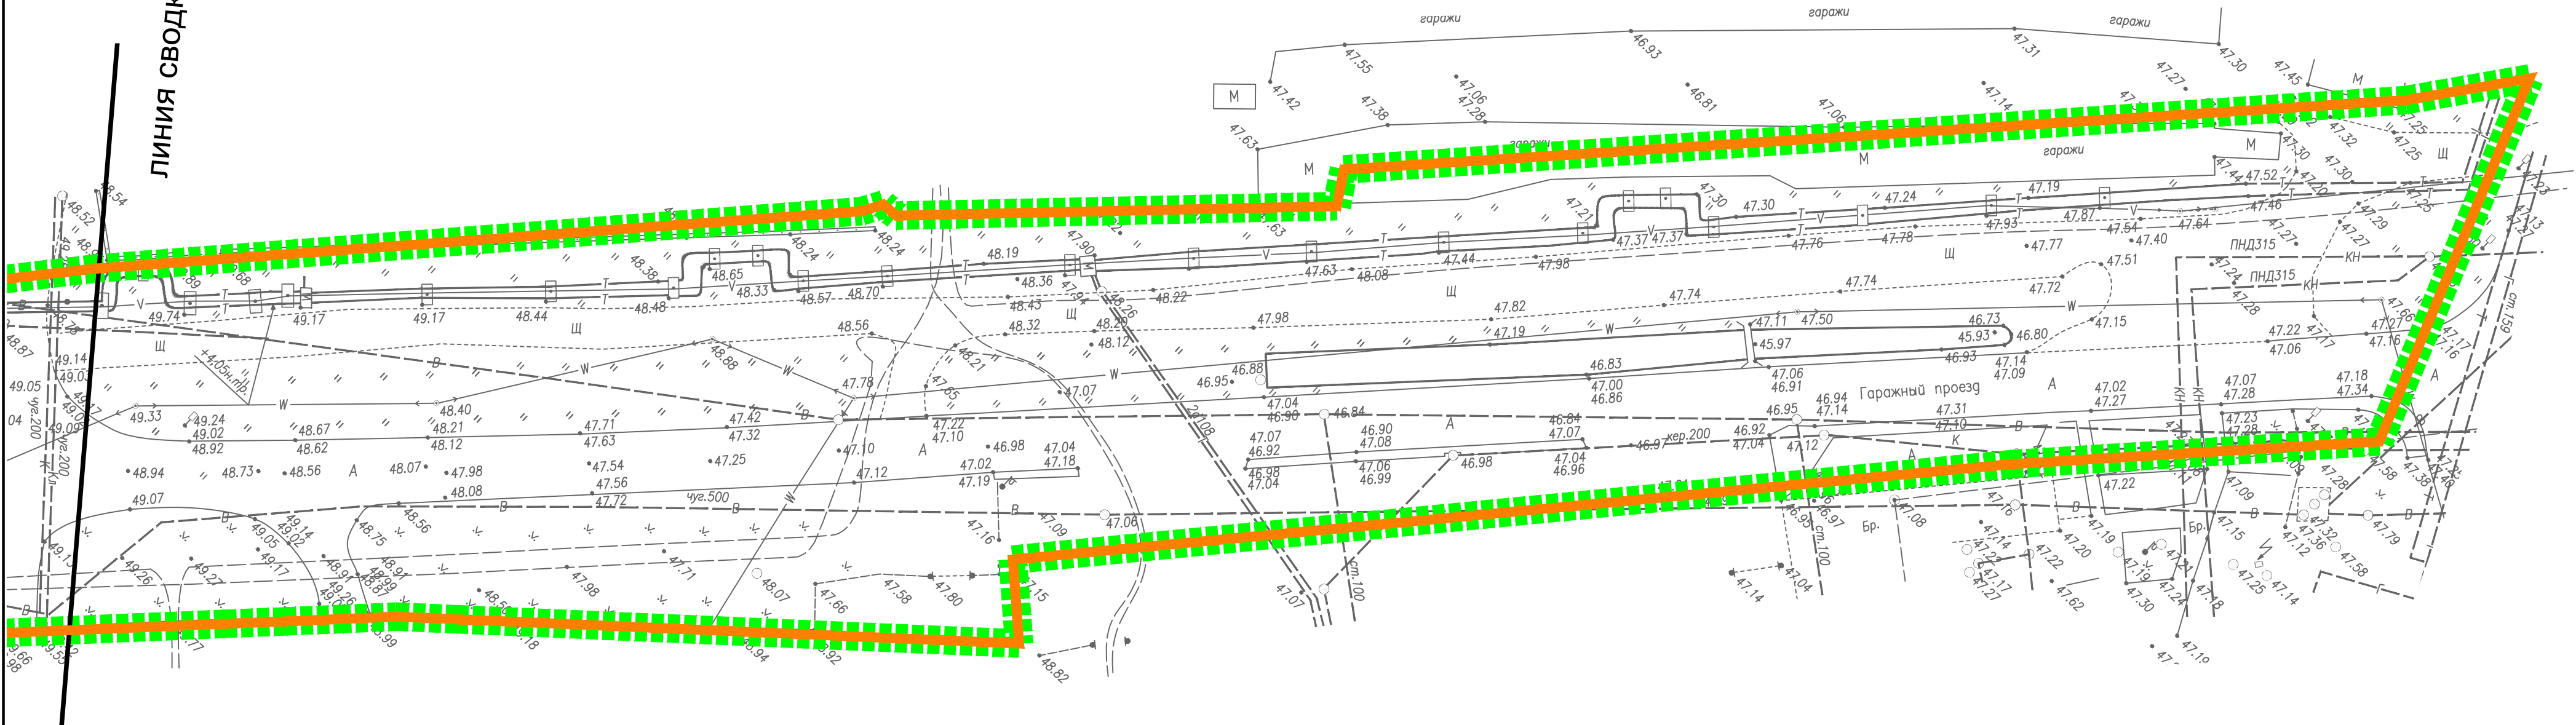

Сводка фрагментов плана

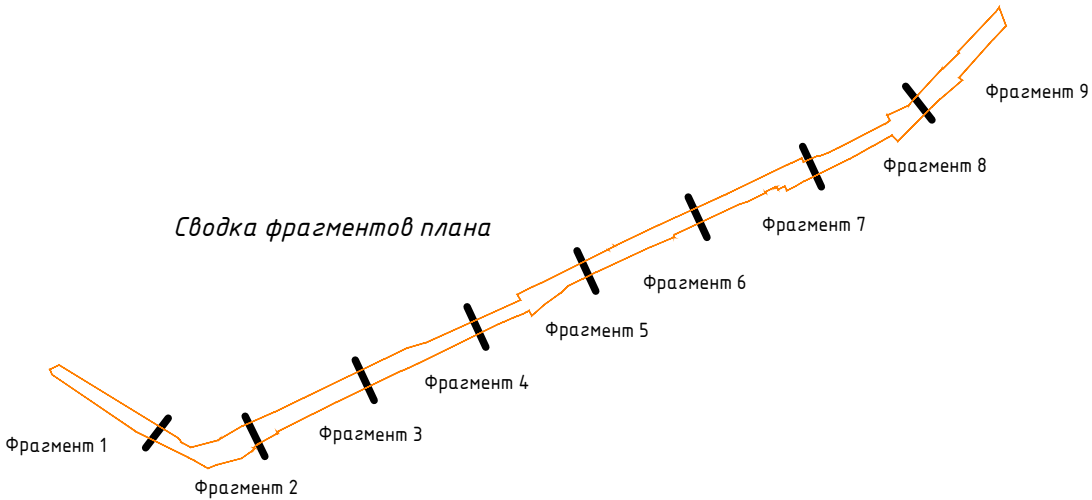

Условные обозначения:

- границы территории, в отношении которой осуществляется подготовка проекта планировки;
- границы зон планируемого размещения линейных объектов;
- 1 - обозначение характерных точек границы зон планируемого размещения линейных объектов

						МК №03/2020 1.ППТ						
						Реализация документов по территориальному планированию, планировке территории (разработка проекта планировки и проекта межевания для реконструкции автомобильной дороги "Гаражный проезд" (кадастровый номер объекта 60:27:0000000:2820) от Рижского проспекта до улицы Шестака в городе Пскове)						
Изм.	Кол. уч.	Лист	№ док.	Подп.	Дата	Проект планировки			Стадия	Лист	Листов	
									П	12		
ГИП		Егорова Т.М.				Чертеж границ зон планируемого размещения линейных объектов Фрагмент 9 Масштаб 1:500			ООО "ПсковГеоКадастр"			
Выполнил		Ефремова С.Ю.										

