


Карта функциональных зон
(фрагмент)

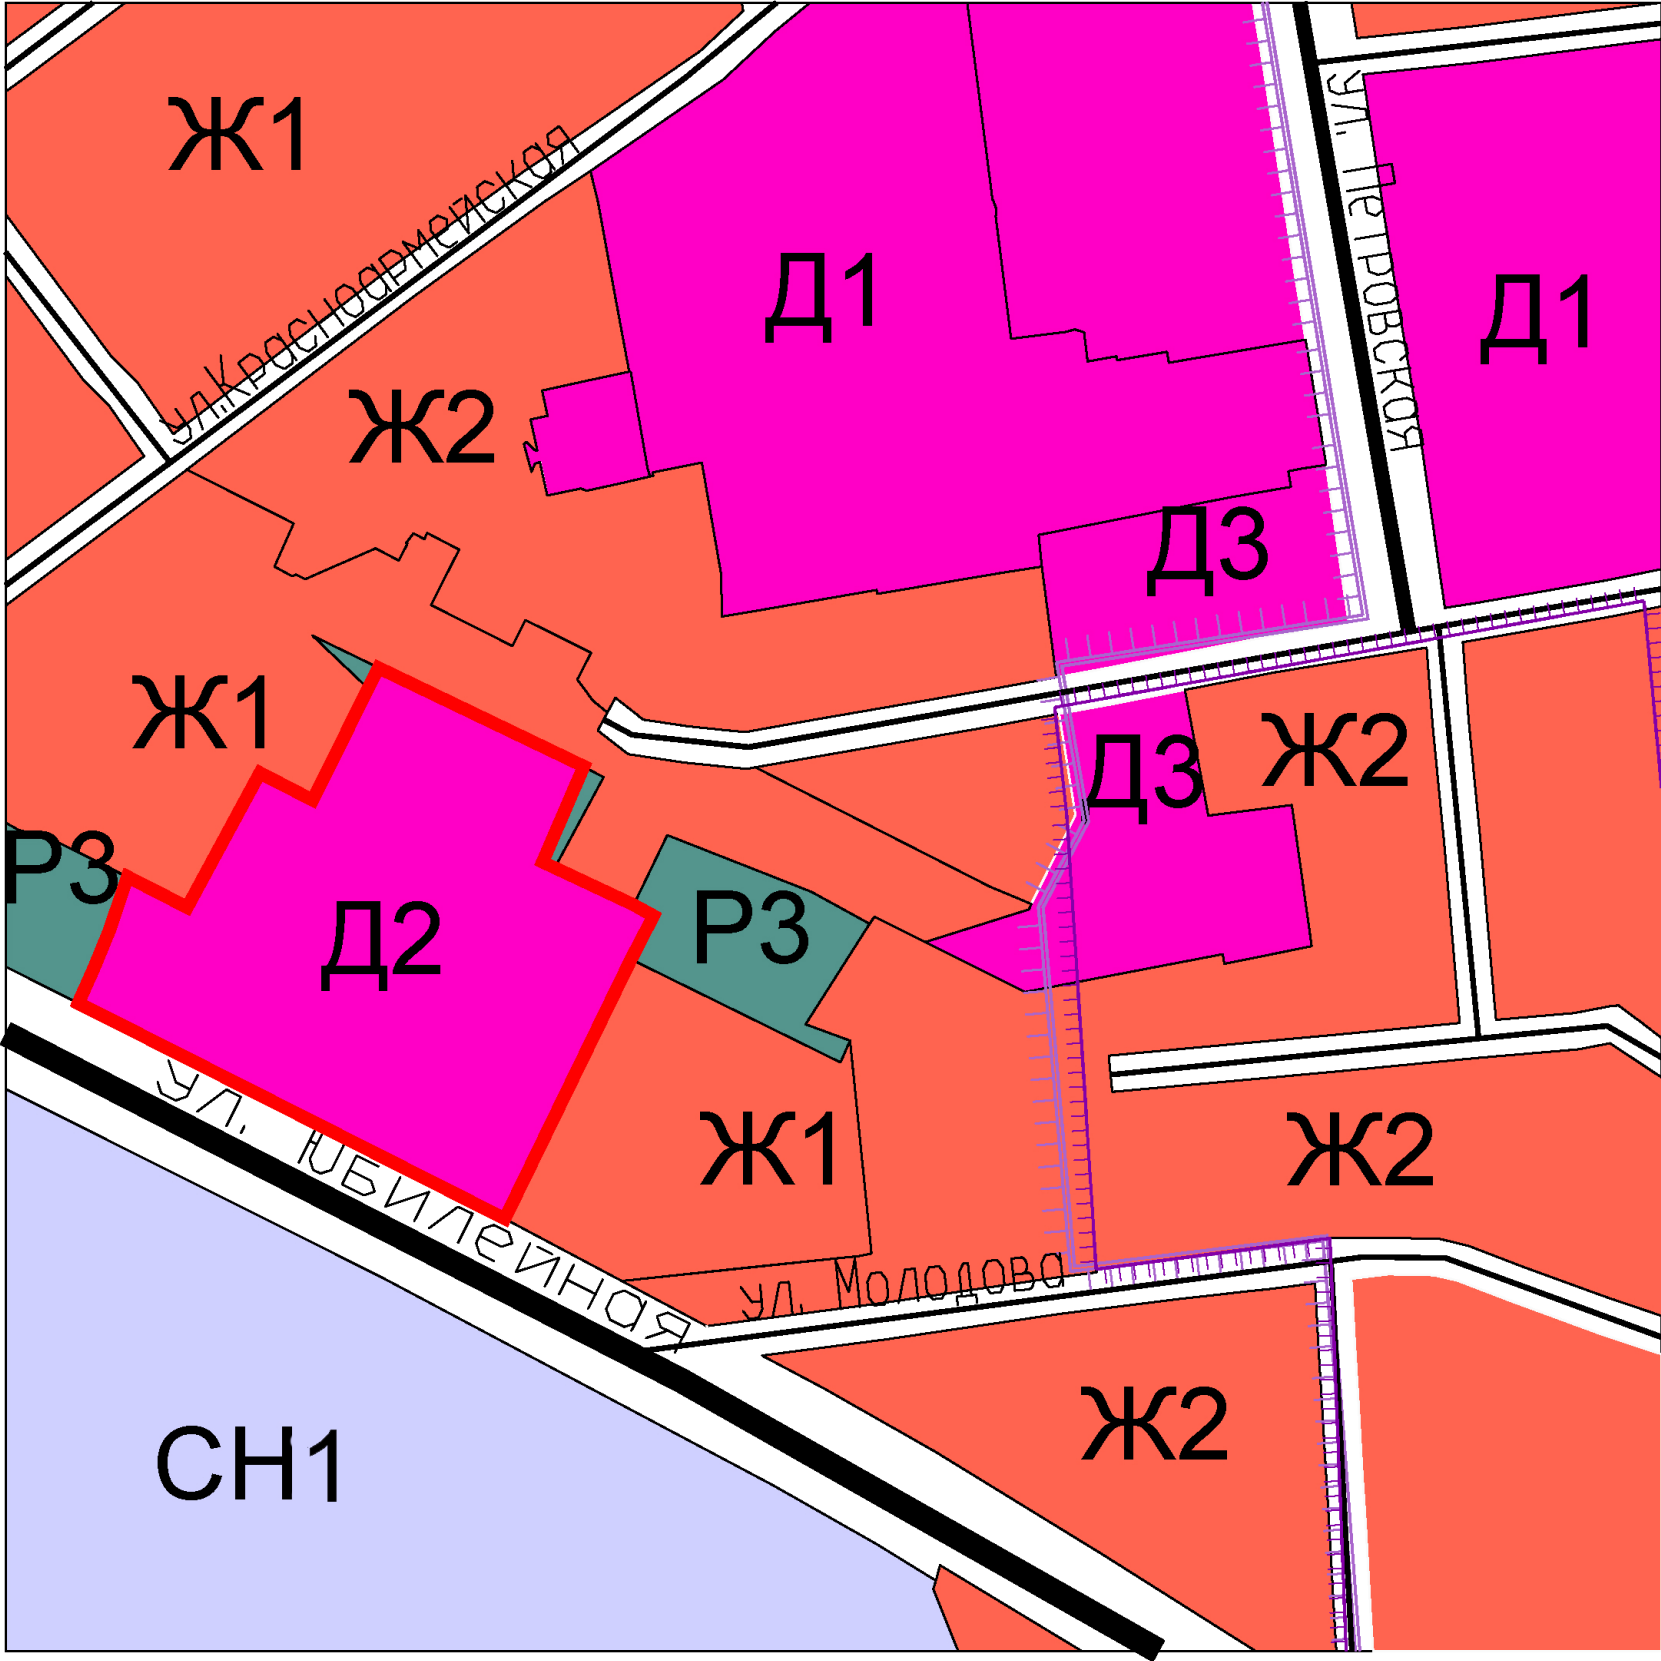

УСЛОВНЫЕ ОБОЗНАЧЕНИЯ

- Границы территории в отношении которой вносятся изменения
- Границы Исторического поселения регионального значения город Псков
- Территории объектов культурного наследия

Функциональные зоны

Жилые зоны

- Ж2 Зона малоэтажной и среднеэтажной жилой застройки (2-5 этажей)
- Ж1 Зона многоэтажной жилой застройки (5-10 этажей)

Общественно-деловые зоны

- Д1 Зона учреждений здравоохранения и социального обеспечения (учреждения санаторно-курортного лечения, социальной защиты)
- Д2 Зона объектов образовательных организаций
- Д3 Зона обслуживающих и деловых объектов

Зоны рекреационного назначения

- Р3 Зона зеленых насаждений общего пользования

Зоны специального назначения

- СН1 Зона военных и режимных объектов

Магистральная улица общегородского значения регулируемого движения

Магистральная улица районного значения

Улицы и дороги местного значения