


Фрагмент №1
Масштаб 1:2000

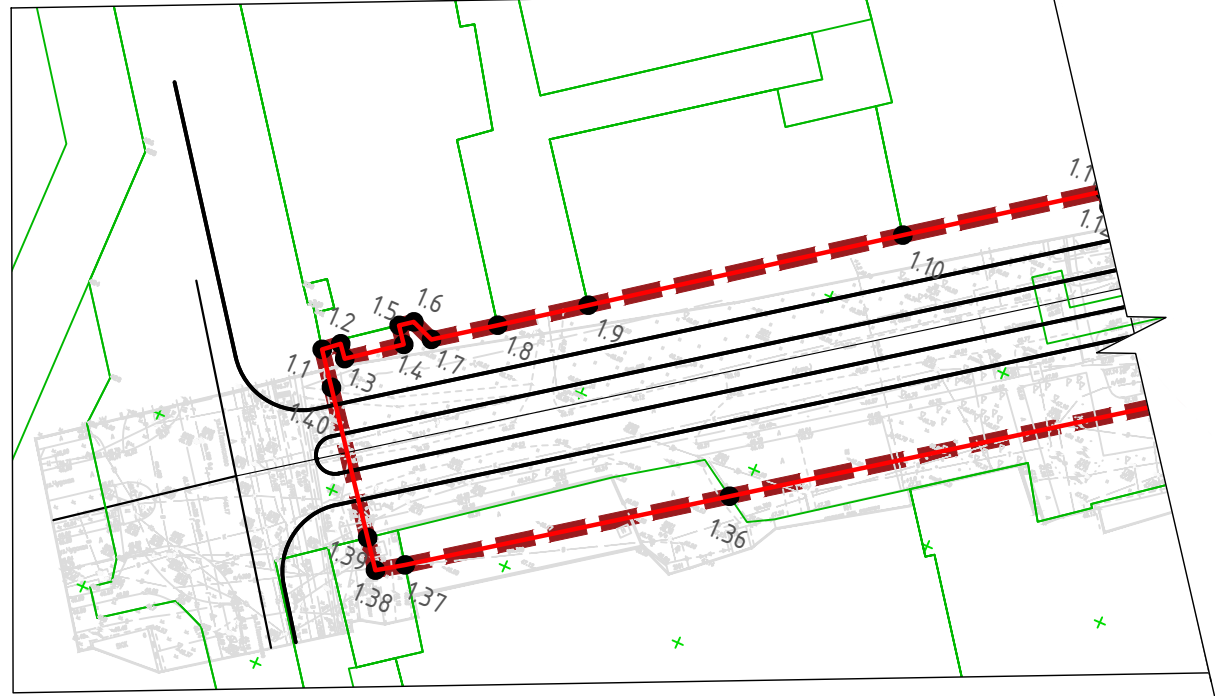

"Красная линия" включена в состав Проекта планировки и проекта межевания территории
в границах улиц Линейная, Л. Поземского, Ипподромная, Сиреневый бульвар,
проспект Энтузиастов, улица Старотекстильная
в городе Пскове

- Условные обозначения:
- граница проектирования;
 - граница кадастрового квартала;
 - граница земельного участка, сведения о которой содержатся в ЕГРН;
 - проектируемая "красная" линия улицы;
 - характерная точка "красной" линии
- 1.1

МК №02/2019						1.ПМТ		
Документация по планировке территории в границах ул. Линейная, граница муниципального образования "Город Псков"						Стадия		
Проект межевания						Лист	Лист	Лист
План красных линий Масштаб 1:2000						П	1	
Выполнил						ООО "ПсковгеоКадастр"		
Ефремова						Формат А1		