



АДМИНИСТРАЦИЯ ГОРОДА ПСКОВА  
**ПОСТАНОВЛЕНИЕ**

от 09.12.2022 № 2429

г. Псков

Об установлении публичного сервитута для размещения объекта электросетевого хозяйства «ВЛ-0,4 кВ №2 от ТП №82 наружное освещение» в границах кадастровых кварталов 60:27:0060306; 60:27:0060308; 60:27:0060310 и земельного участка с кадастровым номером 60:27:0000000:2346

В соответствии со статьей 23, пунктом 1 статьи 39.37, подпунктом 4 статьи 39.38, статьей 39.39, пунктом 1 статьи 39.40, статьями 39.41, 39.42, 39.43, пунктом 1 статьи 39.45 Земельного кодекса Российской Федерации, пунктом 3, 4 статьи 3.6 Федерального закона от 25.10.2001 № 137-ФЗ «О введении в действие Земельного кодекса Российской Федерации», Федеральным законом от 06.10.2003 № 131-ФЗ «Об общих принципах организации местного самоуправления в Российской Федерации», приказом Министерства экономического развития Российской Федерации № 542 от 10.10.2018 «Об утверждении требований к форме ходатайства об установлении публичного сервитута, содержанию обоснования необходимости установления публичного сервитута», Положением о распределении полномочий органов местного самоуправления муниципального образования «Город Псков», утвержденным решением Псковской городской Думы от 16.12.2016 № 2161, на основании ходатайства от 20.10.2022 и заявления (исх. № 994/22 ПКБСЗ от 20.10.2022; вх. № КУМИ-01-8733 от 21.10.2022) Публичного акционерного общества «Россети Северо-Запад» (ИНН 7802312751, ОГРН 1047855175785), поданных Головановой Д.С. по доверенности № 60/33-н/60-2021-8-430 от 27.12.2021 удостоверенной нотариусом нотариального округа города Пскова и Псковского района Псковской области Семеновой Н.А. и схемы расположения границ публичного сервитута на кадастровом плане территории, руководствуясь подпунктом 6.1. пункта 6 статьи 32 Устава муниципального образования «Город Псков», Администрация города Пскова

## ПОСТАНОВЛЯЕТ:

1. Установить в пользу Публичного акционерного общества «Россети Северо-Запад» (ИНН 7802312751, ОГРН 1047855175785) публичный сервитут площадью 1944 кв. м в отношении земельных участков в границах кадастровых кварталов 60:27:0060306; 60:27:0060308; 60:27:0060310 и земельного участка с кадастровым номером 60:27:0000000:2346 с местоположением: г. Псков, от камеры ТК 9-23-1-28-1 на улице Звездной до камеры ТК 9-1-23-32-1 на улице Труда и утвердить границу публичного сервитута согласно приложению к настоящему постановлению.

2. Цель установления публичного сервитута: размещение в целях эксплуатации объекта электросетевого хозяйства «ВЛ-0,4 кВ №2 от ТП №82 наружное освещение» и его неотъемлемых технологических частей, необходимых для организации электроснабжения населения.

3. Срок публичного сервитута: 49 (сорок девять) лет.

4. Срок, в течение которого в соответствии с расчетом заявителя использование земельных участков (их частей) и (или) расположенных на них объектах недвижимости в соответствии с их разрешенным использованием будет в соответствии с подпунктом 4 пункта 1 статьи 39.41 Земельного кодекса Российской Федерации невозможно или существенно затруднено (при возникновении таких обстоятельств) – от 3 до 60 дней.

5. Порядок установления зон с особыми условиями использования территорий и содержание ограничений прав на земельные участки в границах таких зон установлен постановлением Правительства Российской Федерации от 24.02.2009 № 160 «О порядке установления охранных зон объектов электросетевого хозяйства и особых условий использования земельных участков, расположенных в границах таких зон».

6. Плата за публичный сервитут не устанавливается.

7. График проведения работ при осуществлении деятельности, для обеспечения которой устанавливается публичный сервитут: при отсутствии аварийных ситуаций, капитальный ремонт объекта электросетевого хозяйства производится с предварительным уведомлением собственников (землепользователей, землевладельцев, арендаторов) земельных участков 1 раз в 10 лет (продолжительность не превышает три месяца для земельных участков, предназначенных для жилищного строительства (в том числе индивидуального жилищного строительства), ведения личного подсобного хозяйства, садоводства, огородничества; не превышает один год - в отношении иных земельных участков).

8. Публичное акционерное общество «Россети Северо-Запад» обязано привести земельный участок в состояние, пригодное для его использования в соответствии с разрешенным использованием, в срок не позднее чем три месяца после завершения эксплуатации объекта электросетевого хозяйства, указанного в пункте 2 настоящего постановления.

9. Комитету по управлению муниципальным имуществом города Пскова (Кузнецова Е.В.) в течение пяти рабочих дней со дня принятия

настоящего постановления направить копию настоящего постановления с приложением утвержденной схемы расположения границ публичного сервитута:

9.1 в Управление Федеральной службы государственной регистрации, кадастра и картографии по Псковской области;


9.2 Публичному акционерному обществу «Россети Северо-Запад» (ИНН 7802312751, ОГРН 1047855175785).

10. Разместить настоящее постановление на официальном портале Администрации города Пскова в сети «Интернет».

11. Публичный сервитут считается установленным со дня внесения сведений о нем в Единый государственный реестр недвижимости.

12. Контроль за исполнением настоящего постановления возложить на заместителя Главы Администрации города Пскова Волкова П.В.

Глава города Пскова

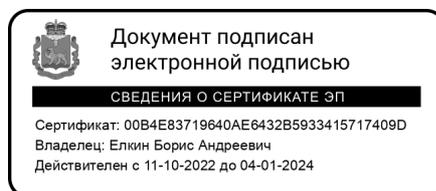

Б.А. Елкин

### СХЕМА ГРАНИЦ РАЗМЕЩЕНИЯ ПУБЛИЧНОГО СЕРВИТУТА

Объект: ВЛ-0,4 кВ №2 от ТП №82 наружное освещение


Местоположение: Псковская область, г. Псков.

Кадастровые кварталы: 60:27:0060306; 60:27:0060308; 60:27:0060310

Кадастровые номера земельных участков: 60:27:0000000:2346.

Система координат: МСК-60 (Зона 1)

Площадь сервитута: 1944 кв.м

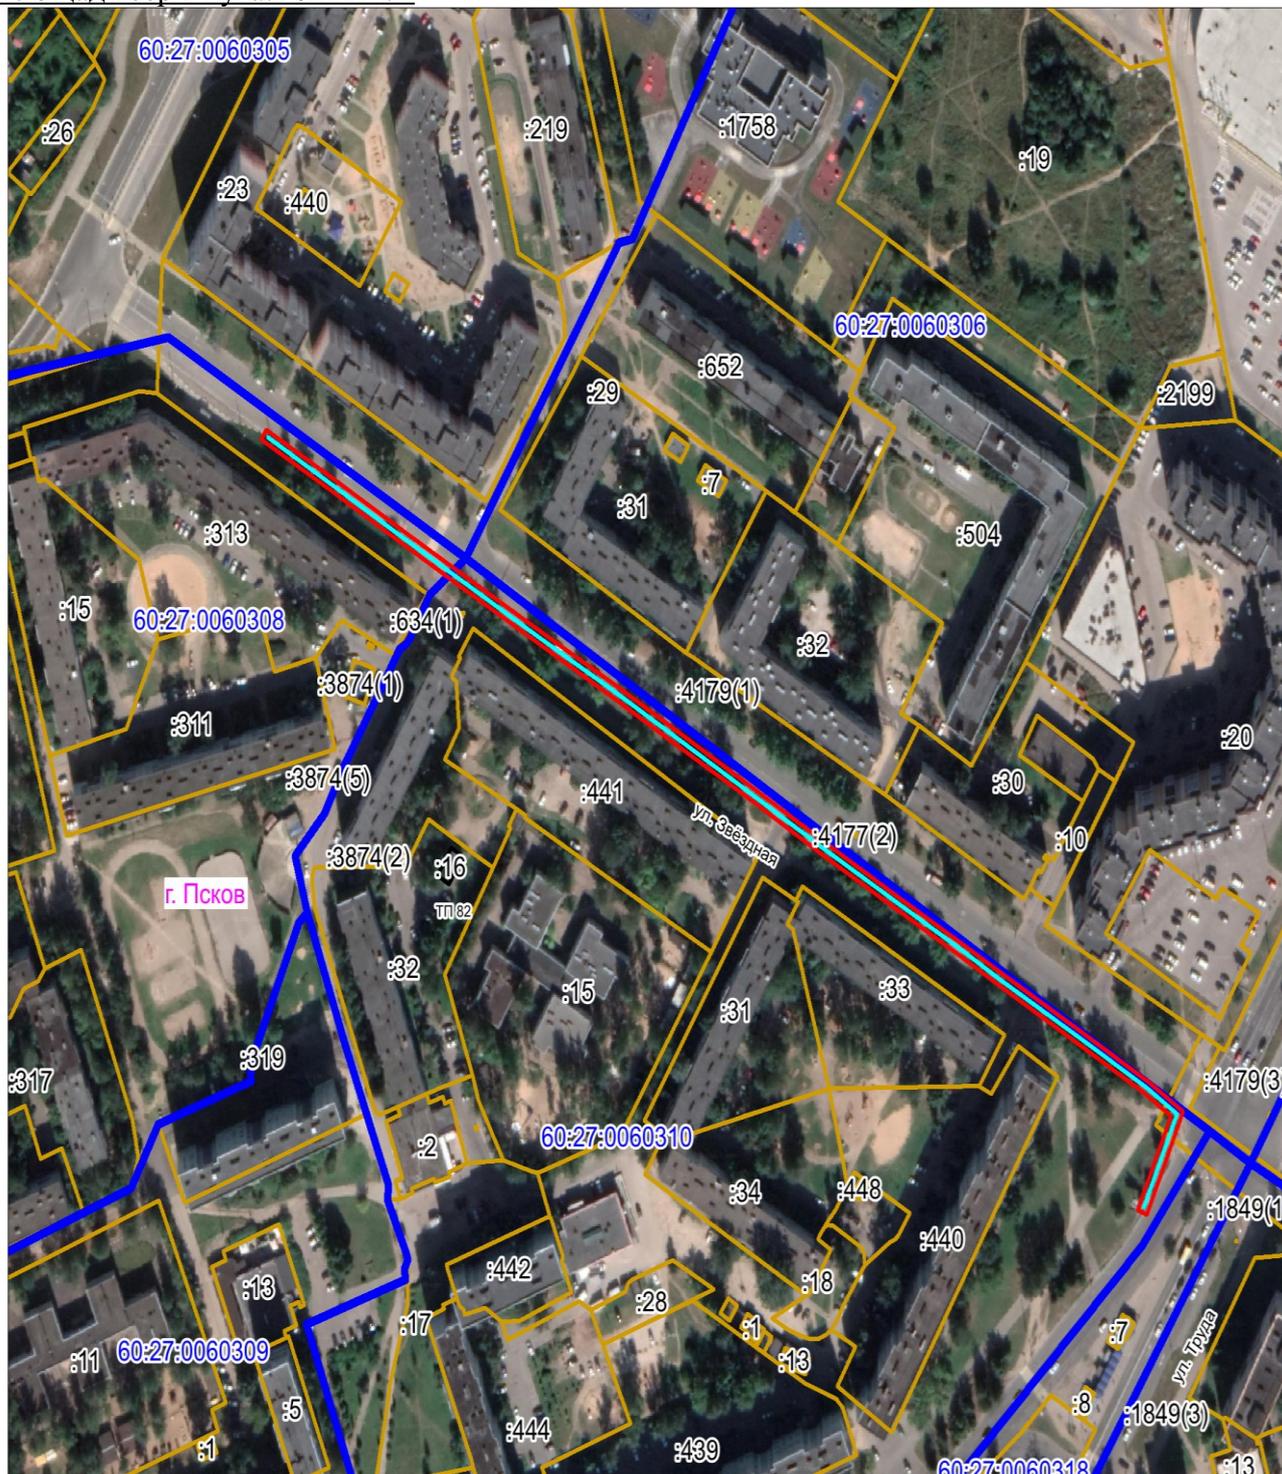

Масштаб 1:3000


Используемые условные знаки и обозначения:

— Граница публичного сервитута

Каталог координат:

ВЛ-0,4 кВ №2 от ТП №82 наружное освещение			
Номер угла	X, м	Y, м	Средняя квадратическая погрешность характерной точки
1	502310,43	1273768,01	0,1
2	502342,39	1273782,10	0,1
3	502350,31	1273770,77	0,1
4	502366,76	1273743,35	0,1
5	502387,47	1273708,65	0,1
6	502397,44	1273692,27	0,1
7	502414,46	1273663,57	0,1
8	502432,12	1273634,11	0,1
9	502451,02	1273603,28	0,1
10	502468,94	1273573,59	0,1
11	502486,20	1273544,92	0,1
12	502503,84	1273514,58	0,1
13	502520,70	1273486,08	0,1
14	502538,96	1273455,50	0,1
15	502555,17	1273428,51	0,1
16	502572,80	1273398,77	0,1
17	502576,24	1273400,77	0,1
18	502558,62	1273430,60	0,1
19	502542,38	1273457,58	0,1
20	502524,14	1273488,12	0,1
21	502507,29	1273516,58	0,1
22	502489,64	1273546,93	0,1
23	502472,36	1273575,67	0,1
24	502454,44	1273605,37	0,1
25	502435,54	1273636,19	0,1
26	502417,90	1273665,66	0,1
27	502400,86	1273694,36	0,1
28	502390,89	1273710,73	0,1
29	502370,17	1273745,44	0,1
30	502353,67	1273772,94	0,1
31	502343,78	1273787,06	0,1
32	502308,81	1273771,70	0,1
1	502310,43	1273768,01	0,1

Глава города Пскова

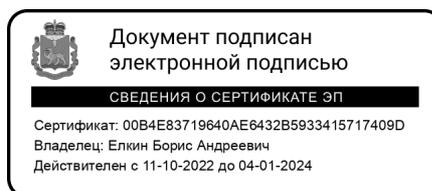

Б.А. Елкин