



АДМИНИСТРАЦИЯ ГОРОДА ПСКОВА  
**ПОСТАНОВЛЕНИЕ**

от 03.02.2023 № 137

**г. Псков**

Об установлении публичного сервитута для размещения объекта электросетевого хозяйства «ВЛ-0,4 кВ №1 от ТП №201 наружное освещение» в границах кадастровых кварталов 60:27:0050216, 60:27:0050305, и земельных участков с кадастровыми номерами 60:27:0000000:2347, 60:27:0050305:11

В соответствии со статьей 23, пунктом 1 статьи 39.37, подпунктом 4 статьи 39.38, статьей 39.39, пунктом 1 статьи 39.40, статьями 39.41, 39.42, 39.43, пунктом 1 статьи 39.45 Земельного кодекса Российской Федерации, пунктом 3, 4 статьи 3.6 Федерального закона от 25.10.2001 № 137-ФЗ «О введении в действие Земельного кодекса Российской Федерации», Федеральным законом от 06.10.2003 № 131-ФЗ «Об общих принципах организации местного самоуправления в Российской Федерации», Положением о распределении полномочий органов местного самоуправления муниципального образования «Город Псков», утвержденным решением Псковской городской Думы от 16.12.2016 № 2161, на основании ходатайства от 28.11.2022 и заявления (исх. № 1101/22 ПКБСЗ от 28.11.2022; вх. № КУМИ-01-9977 от 28.11.2022) Публичного акционерного общества «Россети Северо-Запад» (ИНН 7802312751, ОГРН 1047855175785), поданных Головановой Д.С. по доверенности № 60/33-н/60-2021-8-430 от 27.12.2021 удостоверенной нотариусом нотариального округа города Пскова и Псковского района Псковской области Семеновой Н.А. и схемы расположения границ публичного сервитута на кадастровом плане территории, руководствуясь пунктом 5 статьи 28, подпунктом 6.1. пункта 6 статьи 32 Устава муниципального образования «Город Псков», Администрация города Пскова

**ПОСТАНОВЛЯЕТ:**

1. Установить в пользу Публичного акционерного общества «Россети Северо-Запад» (ИНН 7802312751, ОГРН 1047855175785) публичный сервитут площадью 1473 кв. м в отношении земельных участков в границах кадастровых кварталов 60:27:0050216, 60:27:0050305 и земельных участков

с кадастровыми номерами 60:27:0000000:2347 с местоположением: г. Псков, ул. Советская, 60:27:0050305:11 с местоположением: г. Псков, ул. Конная, д. 3 и утвердить границу публичного сервитута согласно приложению к настоящему постановлению.

2. Цель установления публичного сервитута: размещение в целях эксплуатации объекта электросетевого хозяйства «ВЛ-0,4 кВ №1 от ТП №201 наружное освещение» и его неотъемлемых технологических частей, необходимых для организации электроснабжения населения.

3. Срок публичного сервитута: 49 (сорок девять) лет.

4. Срок, в течение которого в соответствии с расчетом заявителя использование земельных участков (их частей) и (или) расположенных на них объектах недвижимости в соответствии с их разрешенным использованием будет в соответствии с подпунктом 4 пункта 1 статьи 39.41 Земельного кодекса Российской Федерации невозможно или существенно затруднено (при возникновении таких обстоятельств) – от 3 до 60 дней.

5. Порядок установления зон с особыми условиями использования территорий и содержание ограничений прав на земельные участки в границах таких зон установлен постановлением Правительства Российской Федерации от 24.02.2009 № 160 «О порядке установления охранных зон объектов электросетевого хозяйства и особых условий использования земельных участков, расположенных в границах таких зон».

6. Плата за публичный сервитут не устанавливается.

7. График проведения работ при осуществлении деятельности, для обеспечения которой устанавливается публичный сервитут: при отсутствии аварийных ситуаций, капитальный ремонт объекта электросетевого хозяйства производится с предварительным уведомлением собственников (землепользователей, землевладельцев, арендаторов) земельных участков 1 раз в 10 лет (продолжительность не превышает три месяца для земельных участков, предназначенных для жилищного строительства (в том числе индивидуального жилищного строительства), ведения личного подсобного хозяйства, садоводства, огородничества; не превышает один год - в отношении иных земельных участков).

8. Публичное акционерное общество «Россети Северо-Запад» обязано привести земельный участок в состояние, пригодное для его использования в соответствии с разрешенным использованием, в срок не позднее чем три месяца после завершения эксплуатации объекта электросетевого хозяйства, указанного в пункте 2 настоящего постановления.

9. Комитету по управлению муниципальным имуществом города Пскова (Кузнецова Е.В.) в течение пяти рабочих дней со дня принятия настоящего постановления направить копию настоящего постановления с приложением утвержденной схемы расположения границ публичного сервитута:

9.1 в Управление Федеральной службы государственной регистрации, кадастра и картографии по Псковской области;


9.2 Публичному акционерному обществу «Россети Северо-Запад» (ИНН 7802312751, ОГРН 1047855175785).

10. Разместить настоящее постановление на официальном портале Администрации города Пскова в сети «Интернет».

11. Публичный сервитут считается установленным со дня внесения сведений о нем в Единый государственный реестр недвижимости.

12. Контроль за исполнением настоящего постановления возложить на председателя комитета по управлению муниципальным имуществом города Пскова Кузнецову Е.В.

Глава города Пскова

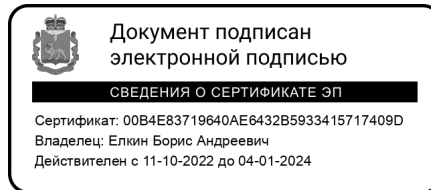

Б.А. Елкин

### СХЕМА ГРАНИЦ РАЗМЕЩЕНИЯ ПУБЛИЧНОГО СЕРВИТУТА

Объект: ВЛ-0,4 кВ №1 от ТП №201 наружное освещение


Местоположение: Псковская область, г. Псков.

Кадастровые кварталы: 60:27:0050216, 60:27:0050305

Кадастровые номера земельных участков: 60:27:0000000:2347, 60:27:0050305:11.

Система координат: МСК-60 (Зона 1)

Площадь сервитута: 1473 кв.м

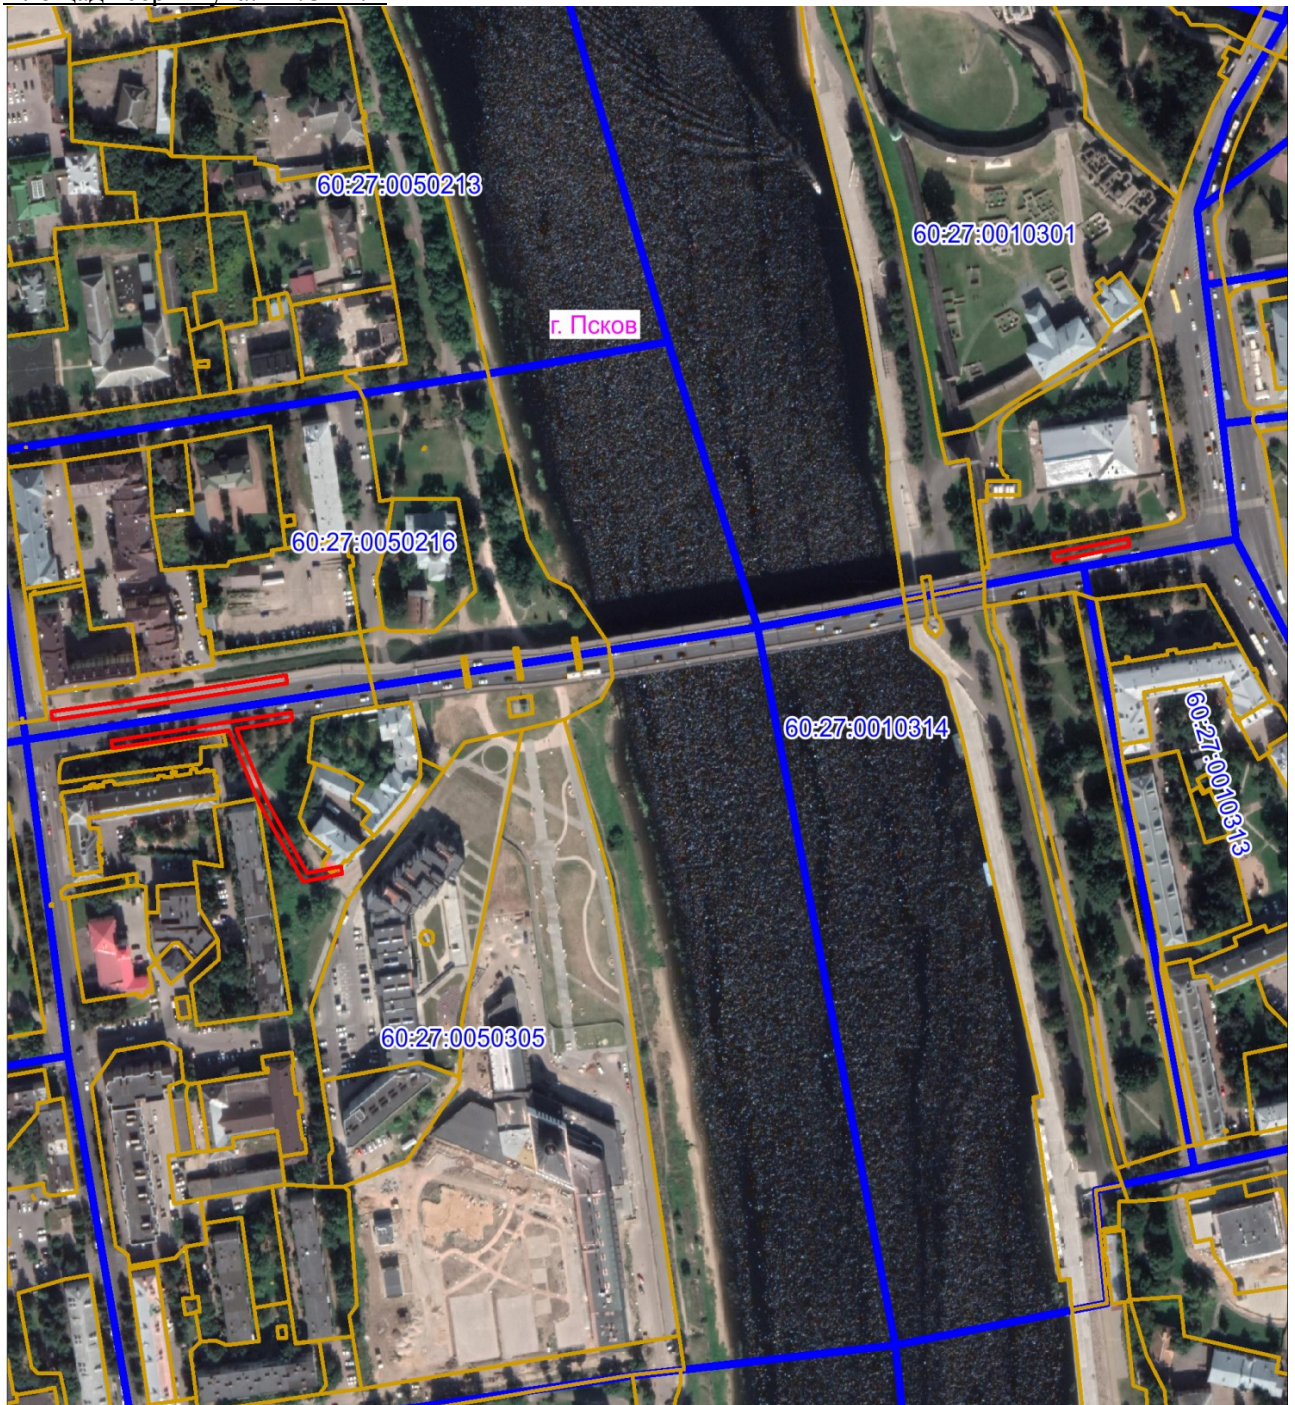

Масштаб 1:4000

Используемые условные знаки и обозначения:

— Граница публичного сервитута

## Каталог координат:

ВЛ-0,4 кВ №1 от ТП №201 наружное освещение			
Номер угла	X, м	Y, м	Средняя квадратическая погрешность характерной точки
1	500190,70	1272181,77	0,1
2	500194,94	1272213,60	0,1
3	500199,52	1272242,70	0,1
4	500204,22	1272273,85	0,1
5	500209,26	1272306,39	0,1
6	500205,29	1272307,03	0,1
7	500200,25	1272274,49	0,1
8	500195,56	1272243,34	0,1
9	500190,97	1272214,16	0,1
10	500186,73	1272182,34	0,1
1	500190,70	1272181,77	0,1
11	500175,86	1272213,60	0,1
12	500180,90	1272246,50	0,1
13	500185,15	1272274,01	0,1
14	500190,46	1272309,11	0,1
15	500186,49	1272309,67	0,1
16	500181,97	1272279,77	0,1
17	500145,68	1272295,58	0,1
18	500108,48	1272317,31	0,1
19	500111,91	1272335,21	0,1
20	500107,98	1272335,93	0,1
21	500104,02	1272315,31	0,1
22	500143,86	1272291,98	0,1
23	500146,14	1272291,14	0,1
24	500156,50	1272286,49	0,1
25	500181,35	1272275,66	0,1
26	500176,94	1272247,15	0,1
27	500171,90	1272214,24	0,1
11	500175,86	1272213,60	0,1
28	500271,57	1272713,42	0,1
29	500279,21	1272753,28	0,1
30	500275,29	1272754,00	0,1
31	500267,64	1272714,14	0,1
28	500271,57	1272713,42	0,1

Глава города Пскова

Документ подписан  
электронной подписью

СВЕДЕНИЯ О СЕРТИФИКАТЕ ЭП

Сертификат: 00B4E83719640AE6432B5933415717409D  
Владелец: Елкин Борис Андреевич  
Действителен с 11-10-2022 до 04-01-2024

Б.А. Елкин