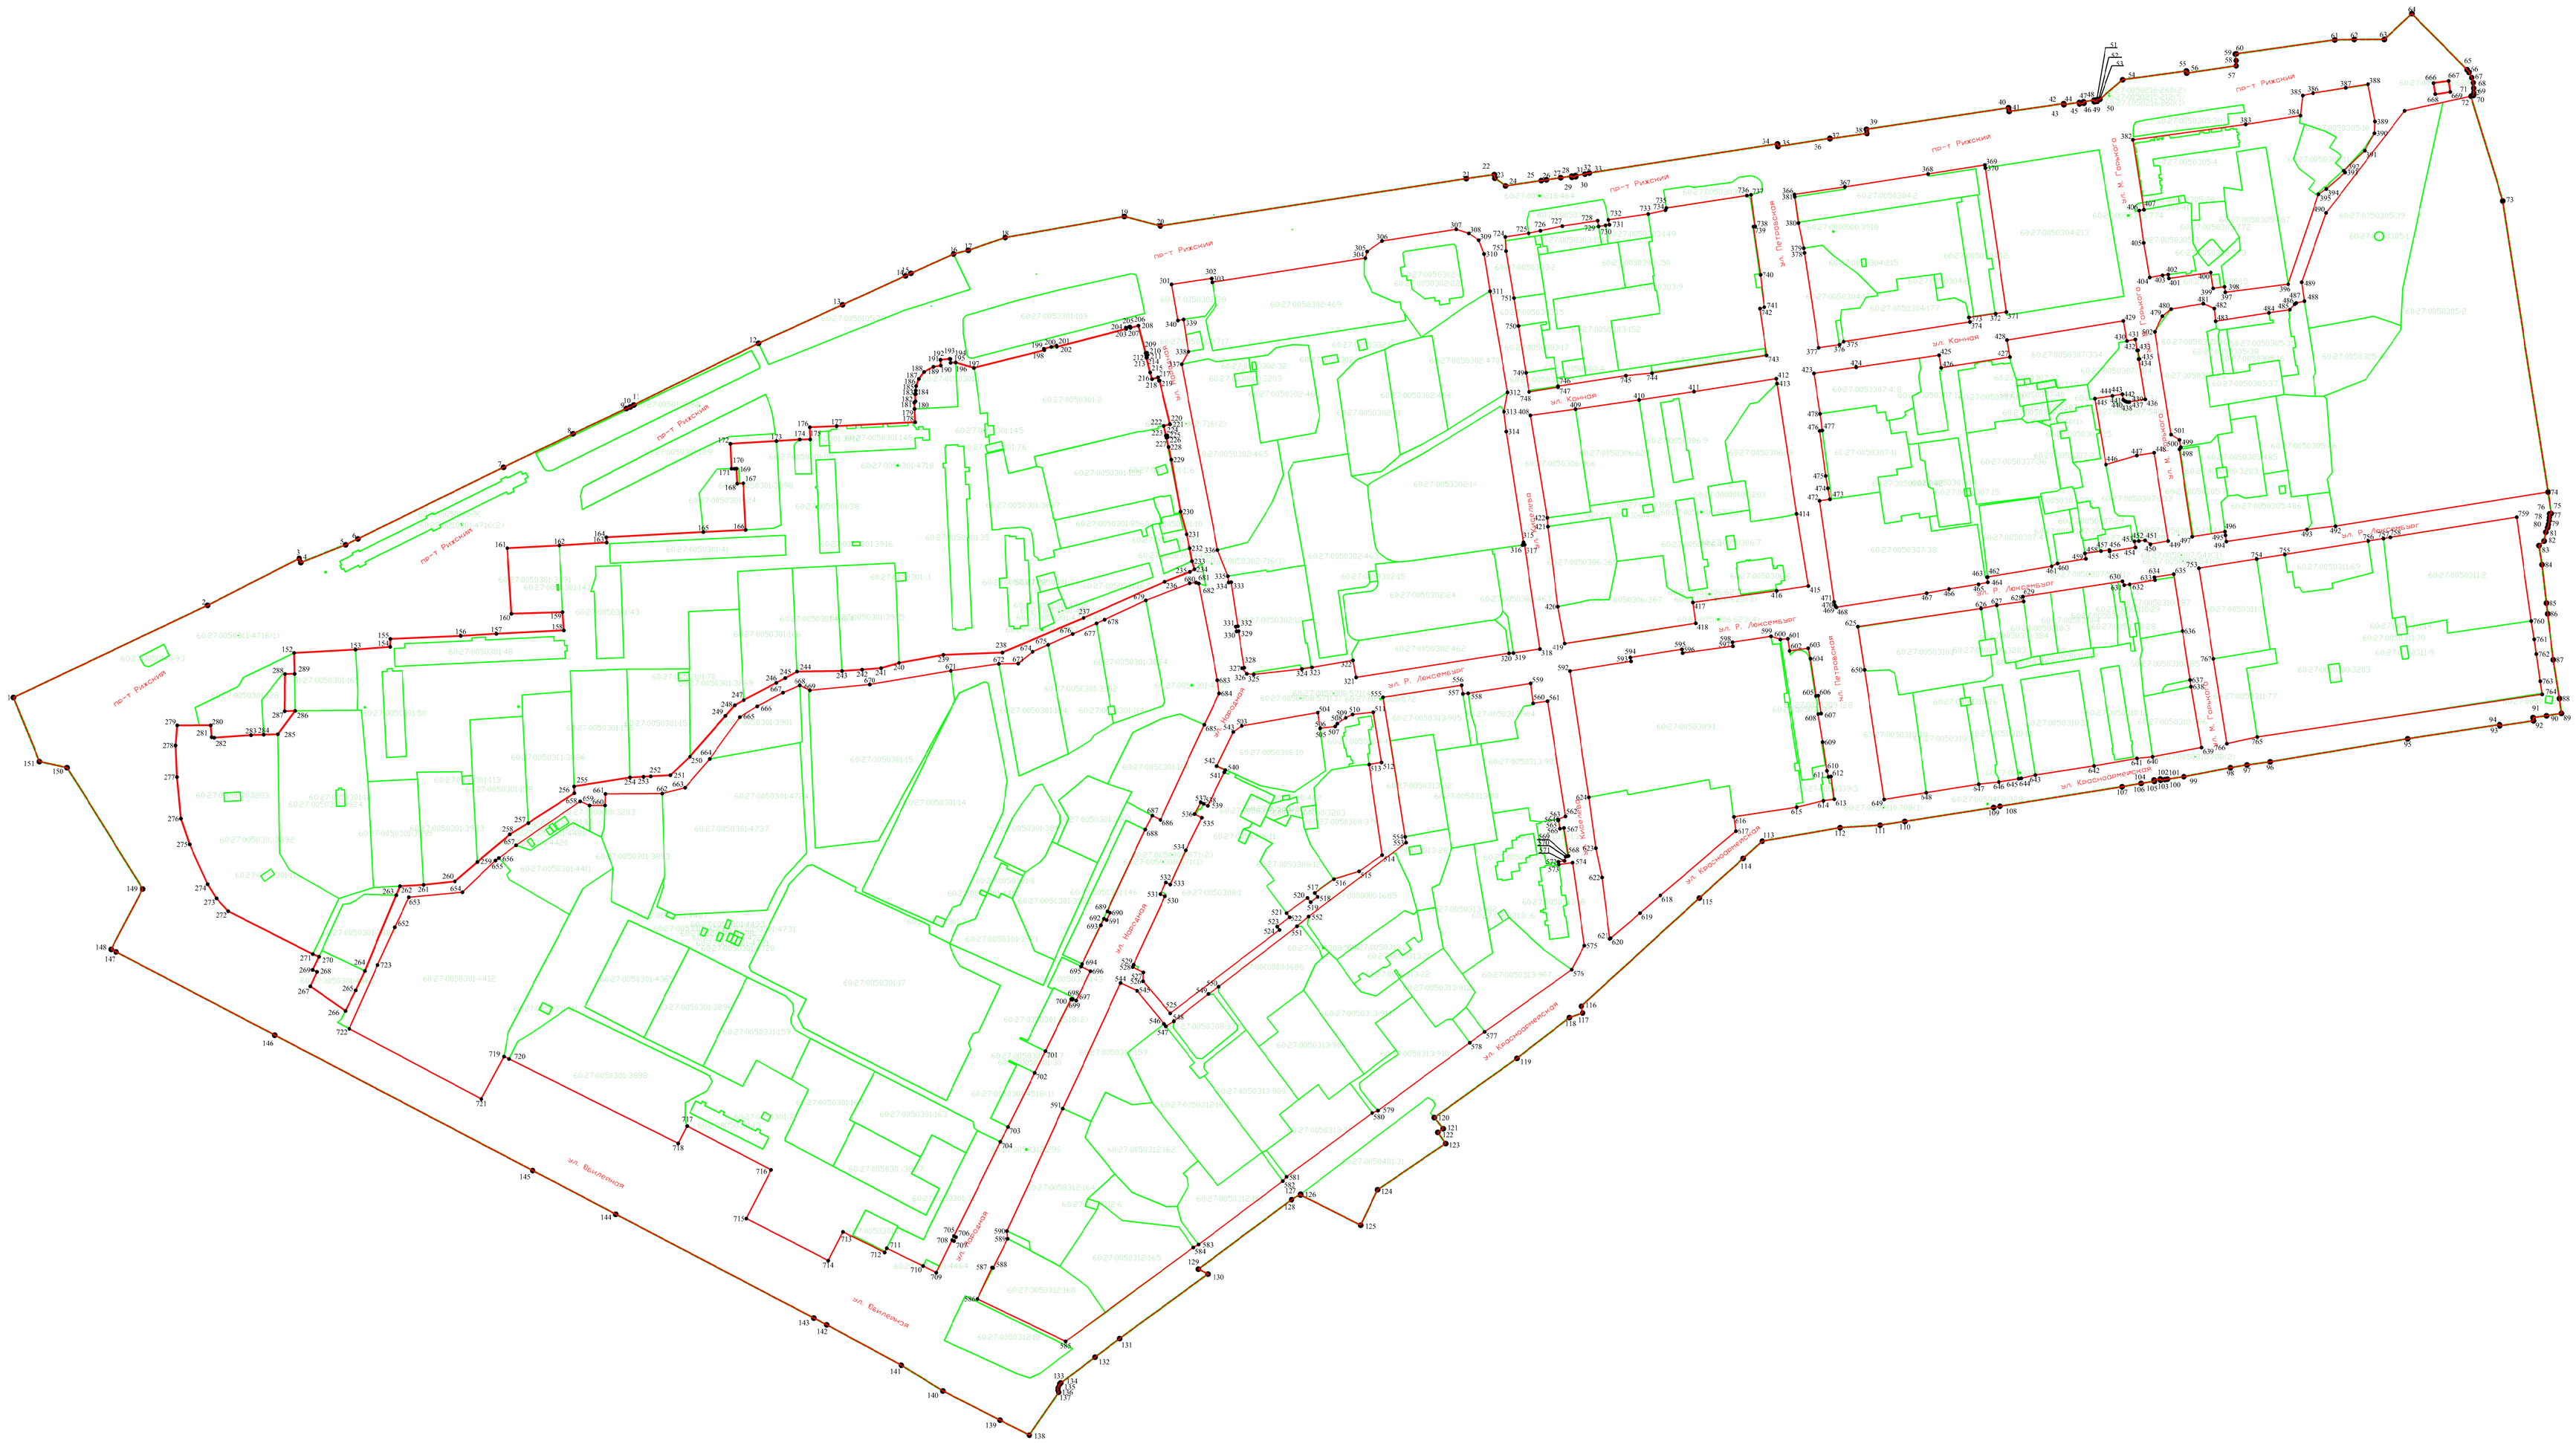
пр-т Рижский
ул. Кооперативная
ул. Кооперативная
ул. Кооперативная

Условные обозначения

- границы земельных участков, сведения о которых содержатся в ЕГРН;
- обозначение земельных участков, сведения о которых содержатся в ЕГРН;
- красные линии
- линия отступа от красной линии
- размер отступа от устанавливаемой красной линии

| | | | | | | | |
|---|---|---|---|---|---|---|---|
| | | | | | | МКР02/2020 1. ПМТ | |
| | | | | | | Реализация документов по территориальному планированию, планировке территории (разработка проекта межевания территории в границах улиц Юбилейной, Красноармейской, Ржского проспекта и реки Великой в городе Пскове | |
| Изм. | Кол.уч. | Лист | № док. | Подп. | Дата | | |
| ГИП | | Назаров А.Э. | | | | | |
| Выполнил | | Семенов С.Ю. | | | | Проект межевания | Стадия: П; Лист: 9; Листов: |
| | | | | | | Чертеж линий отступа от красных линий Масштаб 1:2500 | ООО "Гео-сервис" |