

ОПИСАНИЕ МЕСТОПОЛОЖЕНИЯ ГРАНИЦ

Публичный сервитут объекта электросетевого хозяйства ВЛ-0,4 кВ от ТП №319

(наименование объекта, местоположение границ которого описано (далее - объект))

Раздел 1

Сведения об объекте		
№ п/п	Характеристики объекта	Описание характеристик
1	2	3
1	Местоположение объекта	<i>Российская Федерация, Псковская область, г. Псков</i>
2	Площадь объекта ± величина погрешности определения площади (Р ± Дельта Р)	<i>21045кв.м. ± 51кв.м.</i>
3	Иные характеристики объекта	<p><i>Публичный сервитут под объект электросетевого хозяйства</i></p> <p><i>Цель установления: В соответствии со ст. 39.37 Земельного Кодекса Российской Федерации «Цели установления публичного сервитута». В порядке, предусмотренном настоящей главой, публичный сервитут устанавливается для использования земельных участков и (или) земель в следующих целях: п.1. Размещение объектов электросетевого хозяйства, тепловых сетей, водопроводных сетей, сетей водоотведения, линий и сооружений связи, линейных объектов системы газоснабжения, нефтепроводов и нефтепродуктопроводов, их неотъемлемых технологических частей, если указанные объекты являются объектами федерального, регионального или местного значения, либо необходимы для организации электро-, газо-, тепло-, водоснабжения населения и водоотведения, подключения (технологического присоединения) к сетям инженерно-технического обеспечения, либо переносятся в связи с изъятием земельных участков, на которых они ранее располагались, для государственных или муниципальных нужд (далее также - инженерные сооружения).</i></p> <p><i>Срок установления публичного сервитута - 49 лет. Сервитут установлен в пользу публичного акционерного общества "Россети Северо-Запад". Юридический адрес: 196247, г. Санкт-Петербург, площадь Конституции, дом 3, литер А, помещение 16Н,</i></p> <p><i>E-mail: main@pskovenergo.ru</i></p> <p><i>Наименование объекта публичного сервитута: ВЛ-0,4 кВ от ТП №319.</i></p> <p><i>Кадастровый район: 60:27</i></p>

Раздел 2

Сведения о местоположении границ объекта					
1. Система координат <i>МСК 60 (Зона-1)</i>					
2. Сведения о характерных точках границ объекта					
Обозначение характерных точек границ	Координаты, м		Метод определения координат характерной точки	Средняя квадратическая погрешность положения характерной точки (Mt), м	Описание обозначения точки на местности (при наличии)
	X	Y			
1	2	3	4	5	6
1	498103,24	1274450,69	Аналитический метод	0,10	-
2	498091,30	1274480,22	Аналитический метод	0,10	-
3	498077,46	1274513,66	Аналитический метод	0,10	-
4	498067,27	1274538,29	Аналитический метод	0,10	-
5	498066,73	1274574,52	Аналитический метод	0,10	-
6	498066,78	1274608,52	Аналитический метод	0,10	-
7	498066,23	1274643,80	Аналитический метод	0,10	-
8	498055,52	1274660,38	Аналитический метод	0,10	-
9	498090,21	1274684,76	Аналитический метод	0,10	-
10	498120,49	1274687,44	Аналитический метод	0,10	-
11	498137,53	1274670,14	Аналитический метод	0,10	-
12	498153,45	1274645,65	Аналитический метод	0,10	-
13	498167,95	1274623,31	Аналитический метод	0,10	-
14	498179,90	1274593,26	Аналитический метод	0,10	-
15	498147,65	1274577,43	Аналитический метод	0,10	-
16	498113,64	1274560,18	Аналитический метод	0,10	-
17	498115,44	1274556,62	Аналитический метод	0,10	-
18	498149,43	1274573,85	Аналитический метод	0,10	-
19	498180,68	1274589,18	Аналитический метод	0,10	-
20	498183,01	1274559,86	Аналитический метод	0,10	-
21	498184,82	1274539,75	Аналитический метод	0,10	-
22	498188,67	1274504,27	Аналитический метод	0,10	-
23	498192,65	1274504,71	Аналитический метод	0,10	-
24	498188,80	1274540,15	Аналитический метод	0,10	-
25	498186,99	1274560,20	Аналитический метод	0,10	-
26	498184,41	1274592,73	Аналитический метод	0,10	-
27	498171,53	1274625,15	Аналитический метод	0,10	-
28	498156,81	1274647,83	Аналитический метод	0,10	-
29	498140,67	1274672,66	Аналитический метод	0,10	-
30	498122,01	1274691,58	Аналитический метод	0,10	-
31	498093,77	1274689,11	Аналитический метод	0,10	-
32	498115,71	1274720,22	Аналитический метод	0,10	-
33	498126,17	1274735,26	Аналитический метод	0,10	-
34	498156,19	1274716,55	Аналитический метод	0,10	-
35	498190,66	1274695,22	Аналитический метод	0,10	-
36	498216,74	1274674,83	Аналитический метод	0,10	-
37	498228,72	1274648,66	Аналитический метод	0,10	-
38	498240,50	1274622,93	Аналитический метод	0,10	-
39	498237,98	1274599,16	Аналитический метод	0,10	-
40	498254,96	1274571,51	Аналитический метод	0,10	-
41	498271,26	1274545,08	Аналитический метод	0,10	-
42	498274,66	1274547,18	Аналитический метод	0,10	-
43	498258,53	1274573,40	Аналитический метод	0,10	-
44	498242,10	1274600,10	Аналитический метод	0,10	-
45	498244,49	1274622,56	Аналитический метод	0,10	-
46	498258,32	1274643,09	Аналитический метод	0,10	-

Сведения о местоположении границ объекта

47	498272,37	1274665,88	Аналитический метод	0,10	-
48	498294,23	1274654,74	Аналитический метод	0,10	-
49	498328,79	1274636,90	Аналитический метод	0,10	-
50	498357,03	1274622,60	Аналитический метод	0,10	-
51	498358,87	1274626,21	Аналитический метод	0,10	-
52	498330,61	1274640,46	Аналитический метод	0,10	-
53	498296,05	1274658,30	Аналитический метод	0,10	-
54	498274,46	1274669,31	Аналитический метод	0,10	-
55	498285,99	1274688,48	Аналитический метод	0,10	-
56	498301,68	1274713,83	Аналитический метод	0,10	-
57	498298,28	1274715,93	Аналитический метод	0,10	-
58	498282,57	1274690,56	Аналитический метод	0,10	-
59	498269,94	1274669,55	Аналитический метод	0,10	-
60	498254,96	1274645,25	Аналитический метод	0,10	-
61	498242,89	1274627,34	Аналитический метод	0,10	-
62	498232,36	1274650,32	Аналитический метод	0,10	-
63	498219,98	1274677,39	Аналитический метод	0,10	-
64	498194,50	1274697,30	Аналитический метод	0,10	-
65	498210,46	1274721,38	Аналитический метод	0,10	-
66	498228,75	1274749,24	Аналитический метод	0,10	-
67	498222,88	1274757,05	Аналитический метод	0,10	-
68	498219,68	1274754,65	Аналитический метод	0,10	-
69	498223,87	1274749,08	Аналитический метод	0,10	-
70	498207,12	1274723,58	Аналитический метод	0,10	-
71	498191,22	1274699,58	Аналитический метод	0,10	-
72	498158,29	1274719,95	Аналитический метод	0,10	-
73	498128,21	1274738,68	Аналитический метод	0,10	-
74	498142,66	1274767,58	Аналитический метод	0,10	-
75	498155,37	1274787,57	Аналитический метод	0,10	-
76	498173,75	1274816,39	Аналитический метод	0,10	-
77	498190,13	1274842,36	Аналитический метод	0,10	-
78	498215,20	1274826,55	Аналитический метод	0,10	-
79	498245,09	1274810,50	Аналитический метод	0,10	-
80	498270,45	1274793,34	Аналитический метод	0,10	-
81	498301,23	1274772,99	Аналитический метод	0,10	-
82	498327,45	1274755,23	Аналитический метод	0,10	-
83	498354,89	1274736,05	Аналитический метод	0,10	-
84	498377,38	1274720,41	Аналитический метод	0,10	-
85	498379,66	1274723,69	Аналитический метод	0,10	-
86	498357,17	1274739,33	Аналитический метод	0,10	-
87	498329,71	1274758,53	Аналитический метод	0,10	-
88	498303,45	1274776,31	Аналитический метод	0,10	-
89	498272,67	1274796,66	Аналитический метод	0,10	-
90	498248,93	1274812,73	Аналитический метод	0,10	-
91	498267,50	1274839,43	Аналитический метод	0,10	-
92	498285,75	1274865,17	Аналитический метод	0,10	-
93	498310,19	1274848,53	Аналитический метод	0,10	-
94	498336,85	1274829,47	Аналитический метод	0,10	-
95	498364,42	1274809,49	Аналитический метод	0,10	-
96	498393,45	1274788,63	Аналитический метод	0,10	-
97	498395,79	1274791,87	Аналитический метод	0,10	-
98	498366,76	1274812,73	Аналитический метод	0,10	-
99	498339,19	1274832,71	Аналитический метод	0,10	-
100	498312,47	1274851,81	Аналитический метод	0,10	-
101	498288,06	1274868,44	Аналитический метод	0,10	-
102	498306,18	1274894,08	Аналитический метод	0,10	-
103	498323,32	1274918,99	Аналитический метод	0,10	-
104	498341,66	1274945,22	Аналитический метод	0,10	-
105	498357,95	1274968,39	Аналитический метод	0,10	-
106	498364,67	1274942,33	Аналитический метод	0,10	-

Сведения о местоположении границ объекта

107	498368,55	1274943,33	Аналитический метод	0,10	-
108	498360,74	1274973,58	Аналитический метод	0,10	-
109	498352,45	1275000,52	Аналитический метод	0,10	-
110	498344,99	1275026,27	Аналитический метод	0,10	-
111	498341,15	1275025,15	Аналитический метод	0,10	-
112	498348,61	1274999,38	Аналитический метод	0,10	-
113	498356,60	1274973,43	Аналитический метод	0,10	-
114	498338,38	1274947,52	Аналитический метод	0,10	-
115	498320,04	1274921,27	Аналитический метод	0,10	-
116	498302,90	1274896,36	Аналитический метод	0,10	-
117	498283,77	1274869,31	Аналитический метод	0,10	-
118	498264,22	1274841,73	Аналитический метод	0,10	-
119	498245,51	1274814,82	Аналитический метод	0,10	-
120	498217,22	1274830,01	Аналитический метод	0,10	-
121	498192,31	1274845,72	Аналитический метод	0,10	-
122	498204,77	1274864,42	Аналитический метод	0,10	-
123	498217,82	1274882,90	Аналитический метод	0,10	-
124	498236,57	1274909,47	Аналитический метод	0,10	-
125	498257,92	1274939,92	Аналитический метод	0,10	-
126	498276,57	1274966,11	Аналитический метод	0,10	-
127	498273,31	1274968,43	Аналитический метод	0,10	-
128	498254,66	1274942,22	Аналитический метод	0,10	-
129	498233,29	1274911,77	Аналитический метод	0,10	-
130	498214,56	1274885,20	Аналитический метод	0,10	-
131	498201,47	1274866,68	Аналитический метод	0,10	-
132	498187,94	1274846,37	Аналитический метод	0,10	-
133	498170,37	1274818,53	Аналитический метод	0,10	-
134	498151,99	1274789,71	Аналитический метод	0,10	-
135	498139,18	1274769,56	Аналитический метод	0,10	-
136	498123,88	1274738,97	Аналитический метод	0,10	-
137	498112,43	1274722,52	Аналитический метод	0,10	-
138	498089,50	1274690,00	Аналитический метод	0,10	-
139	498073,53	1274708,67	Аналитический метод	0,10	-
140	498065,74	1274715,22	Аналитический метод	0,10	-
141	498064,47	1274747,75	Аналитический метод	0,10	-
142	498063,53	1274774,60	Аналитический метод	0,10	-
143	498079,11	1274789,73	Аналитический метод	0,10	-
144	498095,34	1274815,70	Аналитический метод	0,10	-
145	498111,37	1274841,21	Аналитический метод	0,10	-
146	498128,23	1274868,04	Аналитический метод	0,10	-
147	498124,85	1274870,16	Аналитический метод	0,10	-
148	498107,99	1274843,33	Аналитический метод	0,10	-
149	498091,96	1274817,82	Аналитический метод	0,10	-
150	498075,97	1274792,27	Аналитический метод	0,10	-
151	498063,30	1274779,96	Аналитический метод	0,10	-
152	498061,94	1274810,51	Аналитический метод	0,10	-
153	498060,46	1274842,64	Аналитический метод	0,10	-
154	498058,99	1274875,71	Аналитический метод	0,10	-
155	498057,62	1274908,54	Аналитический метод	0,10	-
156	498055,03	1274946,18	Аналитический метод	0,10	-
157	498071,58	1274935,78	Аналитический метод	0,10	-
158	498099,55	1274918,57	Аналитический метод	0,10	-
159	498123,54	1274903,98	Аналитический метод	0,10	-
160	498144,00	1274891,65	Аналитический метод	0,10	-
161	498168,67	1274876,45	Аналитический метод	0,10	-
162	498186,59	1274865,64	Аналитический метод	0,10	-
163	498188,70	1274868,98	Аналитический метод	0,10	-
164	498170,75	1274879,87	Аналитический метод	0,10	-
165	498146,08	1274895,07	Аналитический метод	0,10	-
166	498127,23	1274906,42	Аналитический метод	0,10	-

Сведения о местоположении границ объекта

167	498139,58	1274925,65	Аналитический метод	0,10	-
168	498151,51	1274943,35	Аналитический метод	0,10	-
169	498168,16	1274969,41	Аналитический метод	0,10	-
170	498186,16	1274996,91	Аналитический метод	0,10	-
171	498199,69	1275017,82	Аналитический метод	0,10	-
172	498216,79	1275043,99	Аналитический метод	0,10	-
173	498213,45	1275046,17	Аналитический метод	0,10	-
174	498196,33	1275020,00	Аналитический метод	0,10	-
175	498182,80	1274999,09	Аналитический метод	0,10	-
176	498164,80	1274971,59	Аналитический метод	0,10	-
177	498148,17	1274945,55	Аналитический метод	0,10	-
178	498136,24	1274927,85	Аналитический метод	0,10	-
179	498123,80	1274908,49	Аналитический метод	0,10	-
180	498101,63	1274921,99	Аналитический метод	0,10	-
181	498073,70	1274939,18	Аналитический метод	0,10	-
182	498053,97	1274951,57	Аналитический метод	0,10	-
183	498035,63	1274967,89	Аналитический метод	0,10	-
184	498011,47	1274990,28	Аналитический метод	0,10	-
185	497984,04	1275015,78	Аналитический метод	0,10	-
186	497957,62	1275040,10	Аналитический метод	0,10	-
187	497963,14	1275070,16	Аналитический метод	0,10	-
188	497968,01	1275097,33	Аналитический метод	0,10	-
189	497973,46	1275126,64	Аналитический метод	0,10	-
190	497979,92	1275162,90	Аналитический метод	0,10	-
191	497985,83	1275197,36	Аналитический метод	0,10	-
192	497981,89	1275198,04	Аналитический метод	0,10	-
193	497975,98	1275163,58	Аналитический метод	0,10	-
194	497969,52	1275127,36	Аналитический метод	0,10	-
195	497964,07	1275098,05	Аналитический метод	0,10	-
196	497959,20	1275070,88	Аналитический метод	0,10	-
197	497953,94	1275042,25	Аналитический метод	0,10	-
198	497948,00	1275044,92	Аналитический метод	0,10	-
199	497930,06	1275052,93	Аналитический метод	0,10	-
200	497918,83	1275057,95	Аналитический метод	0,10	-
201	497903,35	1275072,34	Аналитический метод	0,10	-
202	497908,72	1275100,91	Аналитический метод	0,10	-
203	497912,87	1275130,75	Аналитический метод	0,10	-
204	497917,97	1275169,84	Аналитический метод	0,10	-
205	497921,84	1275209,16	Аналитический метод	0,10	-
206	497887,24	1275208,89	Аналитический метод	0,10	-
207	497865,55	1275208,57	Аналитический метод	0,10	-
208	497865,61	1275204,57	Аналитический метод	0,10	-
209	497887,28	1275204,89	Аналитический метод	0,10	-
210	497917,42	1275205,12	Аналитический метод	0,10	-
211	497913,99	1275170,30	Аналитический метод	0,10	-
212	497909,24	1275133,84	Аналитический метод	0,10	-
213	497880,21	1275145,56	Аналитический метод	0,10	-
214	497849,92	1275157,83	Аналитический метод	0,10	-
215	497817,52	1275171,15	Аналитический метод	0,10	-
216	497816,00	1275167,45	Аналитический метод	0,10	-
217	497848,40	1275154,13	Аналитический метод	0,10	-
218	497878,71	1275141,86	Аналитический метод	0,10	-
219	497908,70	1275129,76	Аналитический метод	0,10	-
220	497904,78	1275101,55	Аналитический метод	0,10	-
221	497899,66	1275074,38	Аналитический метод	0,10	-
222	497879,00	1275082,56	Аналитический метод	0,10	-
223	497857,25	1275090,07	Аналитический метод	0,10	-
224	497848,76	1275093,84	Аналитический метод	0,10	-
225	497798,02	1275115,85	Аналитический метод	0,10	-
226	497774,88	1275124,78	Аналитический метод	0,10	-

Сведения о местоположении границ объекта

227	497747,48	1275136,07	Аналитический метод	0,10	-
228	497746,01	1275132,27	Аналитический метод	0,10	-
229	497746,64	1275132,03	Аналитический метод	0,10	-
230	497746,64	1275131,04	Аналитический метод	0,10	-
231	497749,04	1275131,04	Аналитический метод	0,10	-
232	497773,40	1275121,06	Аналитический метод	0,10	-
233	497795,41	1275112,56	Аналитический метод	0,10	-
234	497790,29	1275079,72	Аналитический метод	0,10	-
235	497785,07	1275045,21	Аналитический метод	0,10	-
236	497779,27	1275008,14	Аналитический метод	0,10	-
237	497773,92	1274974,30	Аналитический метод	0,10	-
238	497768,63	1274939,83	Аналитический метод	0,10	-
239	497763,09	1274904,69	Аналитический метод	0,10	-
240	497757,99	1274871,75	Аналитический метод	0,10	-
241	497761,95	1274871,13	Аналитический метод	0,10	-
242	497767,05	1274904,07	Аналитический метод	0,10	-
243	497772,59	1274939,21	Аналитический метод	0,10	-
244	497777,88	1274973,68	Аналитический метод	0,10	-
245	497783,23	1275007,52	Аналитический метод	0,10	-
246	497789,03	1275044,61	Аналитический метод	0,10	-
247	497794,25	1275079,12	Аналитический метод	0,10	-
248	497799,21	1275111,01	Аналитический метод	0,10	-
249	497826,84	1275099,28	Аналитический метод	0,10	-
250	497854,27	1275087,01	Аналитический метод	0,10	-
251	497849,40	1275053,98	Аналитический метод	0,10	-
252	497844,25	1275019,30	Аналитический метод	0,10	-
253	497838,25	1274982,11	Аналитический метод	0,10	-
254	497833,73	1274952,95	Аналитический метод	0,10	-
255	497828,76	1274920,52	Аналитический метод	0,10	-
256	497823,49	1274886,90	Аналитический метод	0,10	-
257	497827,43	1274886,24	Аналитический метод	0,10	-
258	497832,72	1274919,90	Аналитический метод	0,10	-
259	497837,69	1274952,35	Аналитический метод	0,10	-
260	497842,21	1274981,49	Аналитический метод	0,10	-
261	497848,21	1275018,68	Аналитический метод	0,10	-
262	497853,36	1275053,40	Аналитический метод	0,10	-
263	497858,10	1275085,55	Аналитический метод	0,10	-
264	497877,62	1275078,80	Аналитический метод	0,10	-
265	497900,10	1275069,91	Аналитический метод	0,10	-
266	497915,58	1275055,51	Аналитический метод	0,10	-
267	497909,31	1275018,00	Аналитический метод	0,10	-
268	497903,35	1274984,26	Аналитический метод	0,10	-
269	497897,77	1274950,21	Аналитический метод	0,10	-
270	497893,85	1274916,00	Аналитический метод	0,10	-
271	497890,22	1274893,36	Аналитический метод	0,10	-
272	497885,38	1274850,25	Аналитический метод	0,10	-
273	497889,36	1274849,81	Аналитический метод	0,10	-
274	497894,18	1274892,82	Аналитический метод	0,10	-
275	497897,81	1274915,46	Аналитический метод	0,10	-
276	497901,73	1274949,65	Аналитический метод	0,10	-
277	497907,29	1274983,58	Аналитический метод	0,10	-
278	497913,25	1275017,32	Аналитический метод	0,10	-
279	497919,28	1275053,36	Аналитический метод	0,10	-
280	497928,42	1275049,27	Аналитический метод	0,10	-
281	497946,36	1275041,28	Аналитический метод	0,10	-
282	497954,33	1275037,68	Аналитический метод	0,10	-
283	497981,32	1275012,84	Аналитический метод	0,10	-
284	498008,75	1274987,34	Аналитический метод	0,10	-
285	498032,95	1274964,93	Аналитический метод	0,10	-
286	498050,82	1274949,03	Аналитический метод	0,10	-


Сведения о местоположении границ объекта

287	498053,62	1274908,32	Аналитический метод	0,10	-
288	498055,20	1274874,50	Аналитический метод	0,10	-
289	498057,51	1274822,94	Аналитический метод	0,10	-
290	498057,94	1274810,33	Аналитический метод	0,10	-
291	498059,70	1274774,05	Аналитический метод	0,10	-
292	498060,47	1274747,61	Аналитический метод	0,10	-
293	498061,82	1274713,30	Аналитический метод	0,10	-
294	498068,79	1274707,45	Аналитический метод	0,10	-
295	498041,99	1274689,68	Аналитический метод	0,10	-
296	498024,70	1274709,59	Аналитический метод	0,10	-
297	498000,03	1274737,12	Аналитический метод	0,10	-
298	497982,50	1274762,78	Аналитический метод	0,10	-
299	497965,93	1274785,28	Аналитический метод	0,10	-
300	497971,46	1274814,60	Аналитический метод	0,10	-
301	497977,61	1274850,00	Аналитический метод	0,10	-
302	497983,27	1274883,51	Аналитический метод	0,10	-
303	497989,95	1274922,98	Аналитический метод	0,10	-
304	497986,01	1274923,64	Аналитический метод	0,10	-
305	497979,33	1274884,17	Аналитический метод	0,10	-
306	497973,67	1274850,68	Аналитический метод	0,10	-
307	497967,52	1274815,32	Аналитический метод	0,10	-
308	497961,96	1274784,70	Аналитический метод	0,10	-
309	497976,89	1274763,53	Аналитический метод	0,10	-
310	497995,77	1274736,26	Аналитический метод	0,10	-
311	497974,68	1274718,68	Аналитический метод	0,10	-
312	497951,79	1274699,70	Аналитический метод	0,10	-
313	497924,60	1274677,06	Аналитический метод	0,10	-
314	497916,40	1274670,24	Аналитический метод	0,10	-
315	497880,51	1274640,54	Аналитический метод	0,10	-
316	497850,37	1274615,85	Аналитический метод	0,10	-
317	497852,91	1274612,75	Аналитический метод	0,10	-
318	497883,05	1274637,46	Аналитический метод	0,10	-
319	497904,54	1274655,26	Аналитический метод	0,10	-
320	497927,16	1274673,98	Аналитический метод	0,10	-
321	497954,35	1274696,62	Аналитический метод	0,10	-
322	497977,24	1274715,60	Аналитический метод	0,10	-
323	497998,25	1274733,11	Аналитический метод	0,10	-
324	498021,70	1274706,95	Аналитический метод	0,10	-
325	498041,28	1274684,39	Аналитический метод	0,10	-
326	498071,76	1274704,61	Аналитический метод	0,10	-
327	498086,70	1274687,12	Аналитический метод	0,10	-
328	498051,64	1274662,55	Аналитический метод	0,10	-
329	498017,07	1274638,07	Аналитический метод	0,10	-
330	497987,70	1274615,81	Аналитический метод	0,10	-
331	497964,29	1274597,37	Аналитический метод	0,10	-
332	497937,93	1274575,62	Аналитический метод	0,10	-
333	497911,40	1274552,95	Аналитический метод	0,10	-
334	497885,60	1274531,36	Аналитический метод	0,10	-
335	497861,48	1274510,65	Аналитический метод	0,10	-
336	497833,59	1274487,68	Аналитический метод	0,10	-
337	497836,13	1274484,60	Аналитический метод	0,10	-
338	497864,06	1274507,59	Аналитический метод	0,10	-
339	497888,18	1274528,30	Аналитический метод	0,10	-
340	497913,98	1274549,89	Аналитический метод	0,10	-
341	497939,23	1274571,46	Аналитический метод	0,10	-
342	497959,97	1274556,78	Аналитический метод	0,10	-
343	497992,24	1274533,45	Аналитический метод	0,10	-
344	497994,58	1274536,69	Аналитический метод	0,10	-
345	497962,29	1274560,04	Аналитический метод	0,10	-
346	497942,40	1274574,11	Аналитический метод	0,10	-

ОПИСАНИЕ МЕСТОПОЛОЖЕНИЯ ГРАНИЦ

Публичный сервитут объекта электросетевого хозяйства ВЛ-0,4 кВ от ТП №319
(наименование объекта, местоположение границ которого описано (далее - объект))

План границ объекта

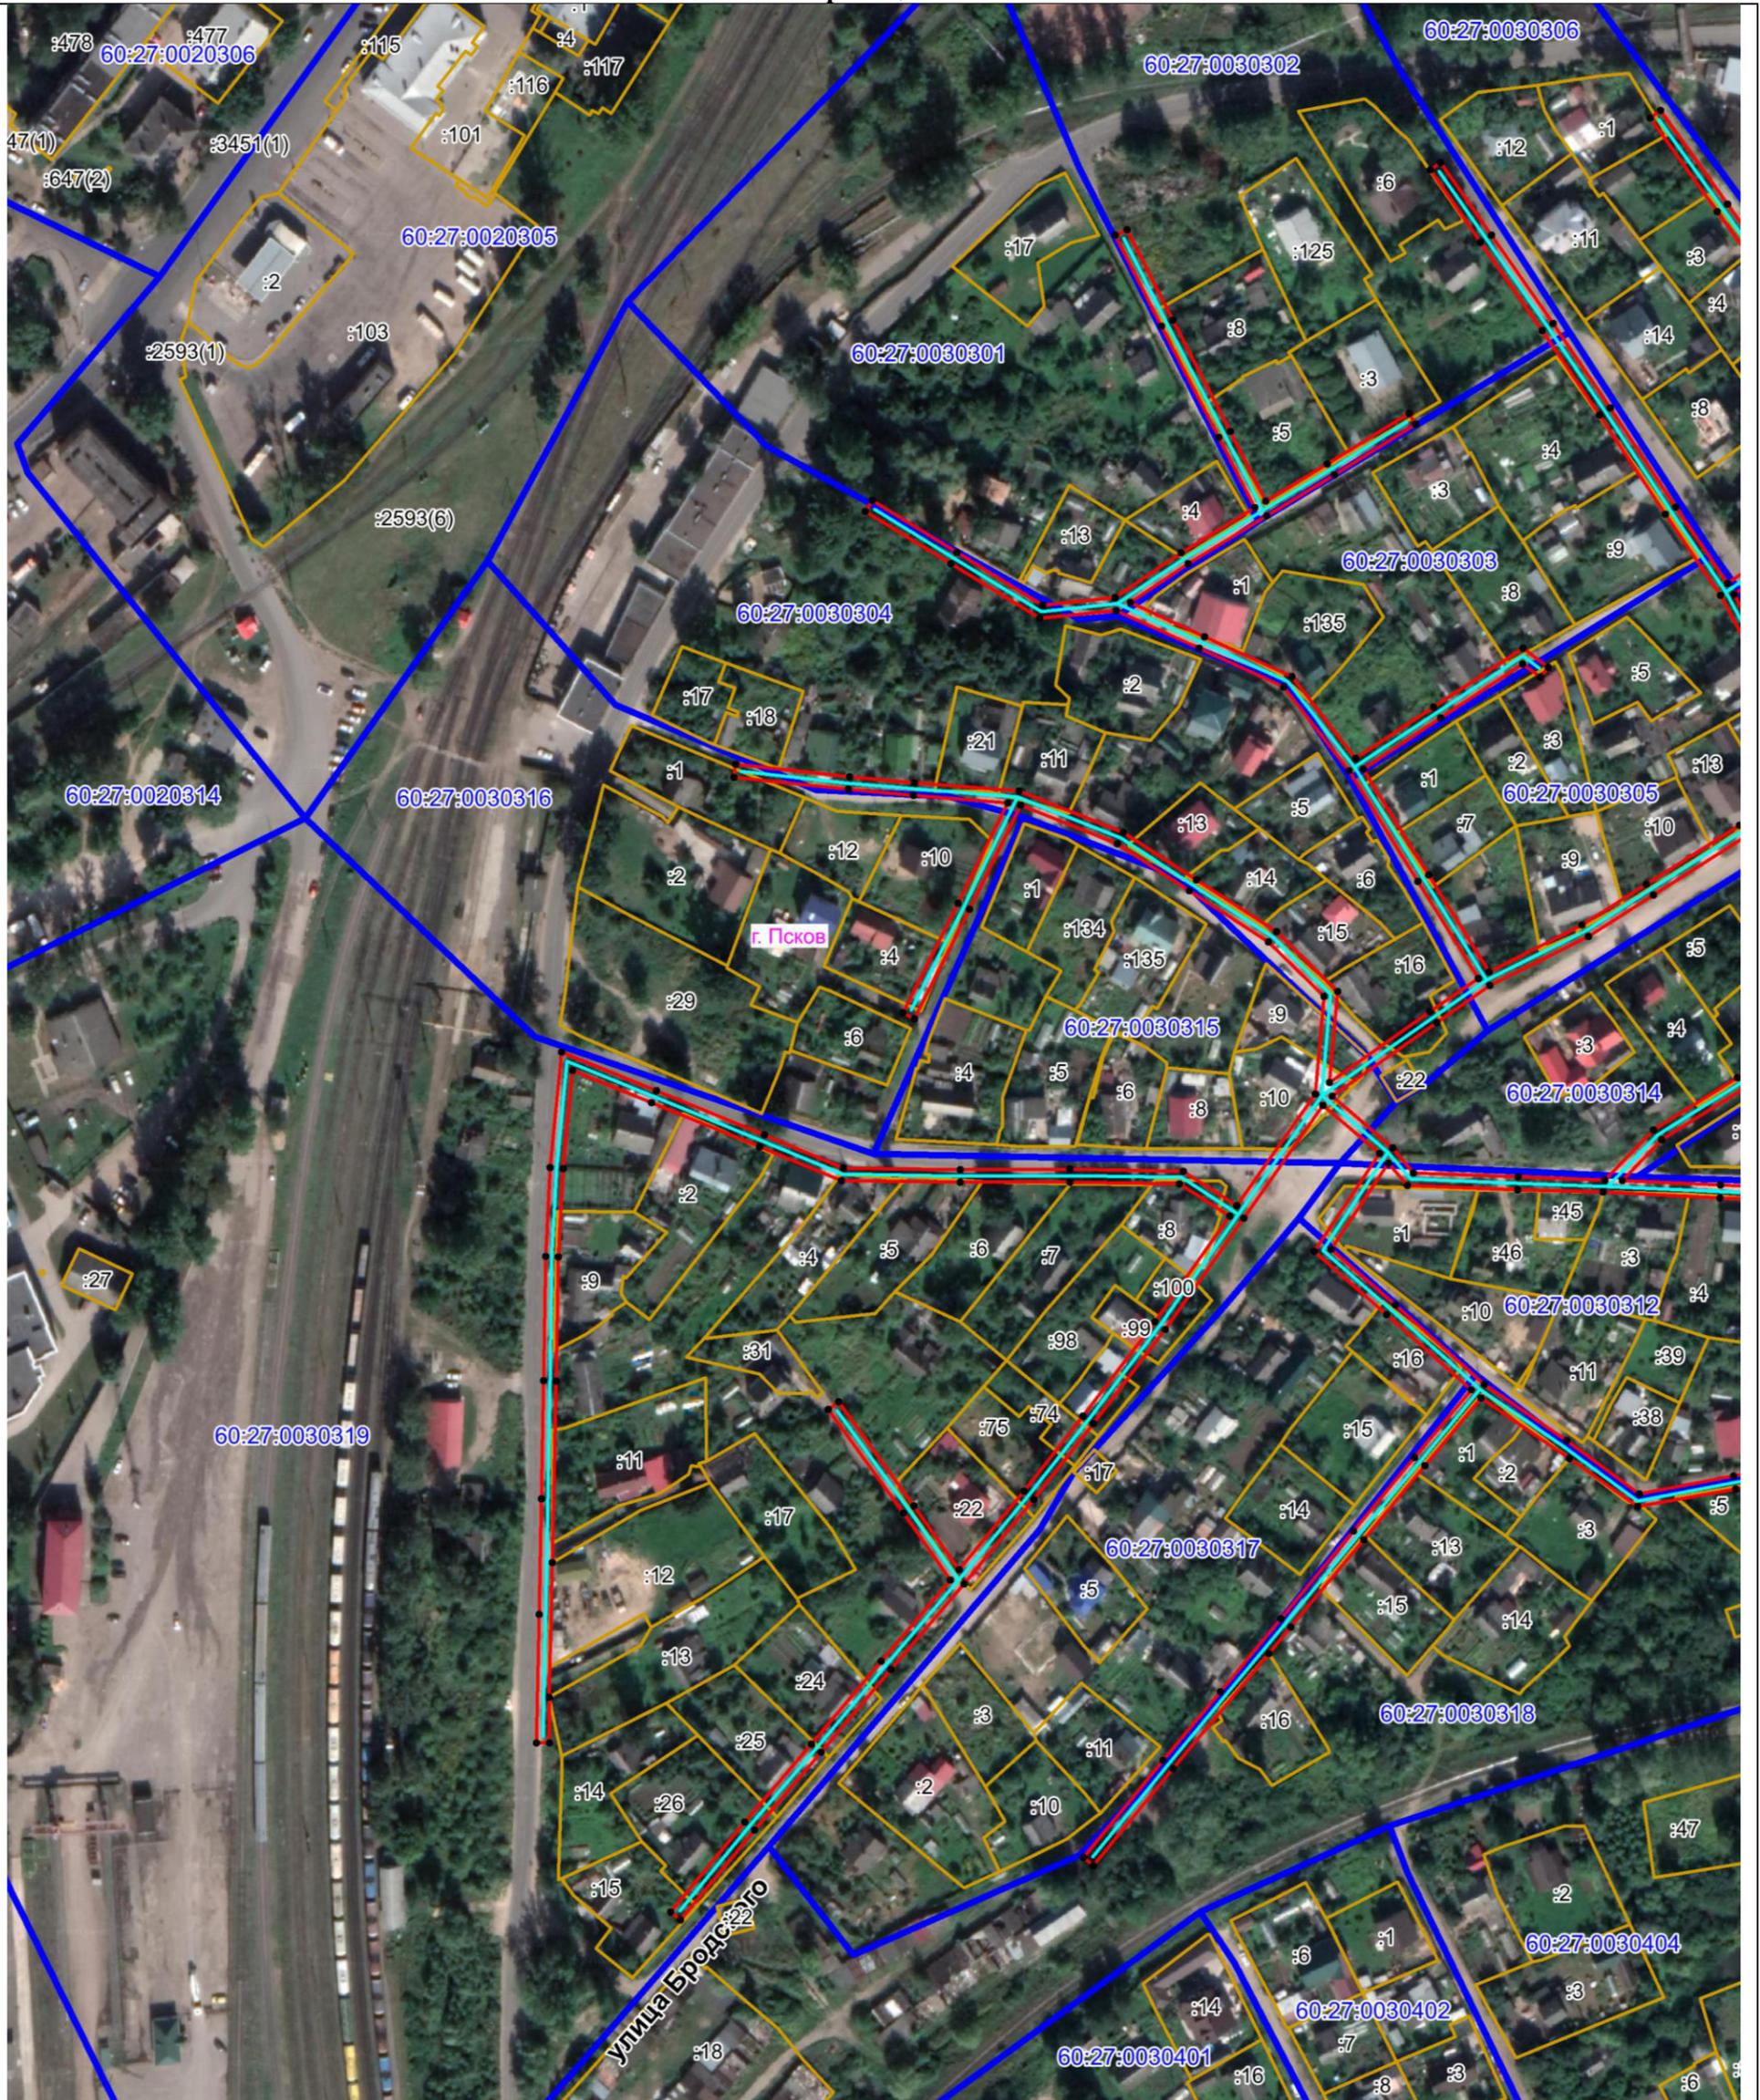

Масштаб 1:2000

Используемые условные знаки и обозначения:

- Объект электросетевого хозяйства
- Граница публичного сервитута объекта электросетевого хозяйства
- 1 Обозначение и номер характерной точки границы публичного сервитута
- Граница муниципального образования, сведения о котором внесены в ЕГРН
- Граница населенного пункта, сведения о котором внесены в ЕГРН
- 60:27:0900106 Граница и кадастровый номер кадастрового квартала
- :123 Граница и обозначение земельного участка, сведения о котором внесены в ЕГРН

Кадастровый инженер

Подпись _____

Дата 29.03.2022 г.

Место для оттиска печати (при наличии) лица, составившего описание местоположения границ объекта



Бармашов А.В.

ОПИСАНИЕ МЕСТОПОЛОЖЕНИЯ ГРАНИЦ

Публичный сервитут объекта электросетевого хозяйства ВЛ-0,4 кВ от ТП №319
(наименование объекта, местоположение границ которого описано (далее - объект))

План границ объекта



Масштаб 1:2000

Используемые условные знаки и обозначения:

-  Объект электросетевого хозяйства
-  Граница публичного сервитута объекта электросетевого хозяйства
-  1 Обозначение и номер характерной точки границы публичного сервитута
-  Граница муниципального образования, сведения о котором внесены в ЕГРН
-  Граница населенного пункта, сведения о котором внесены в ЕГРН
-  60:27:0900106 Граница и кадастровый номер кадастрового квартала
-  :123 Граница и обозначение земельного участка, сведения о котором внесены в ЕГРН

Кадастровый инженер

Подпись  Бармашов А.В.

Дата 29.03.2022 г.

Место для оттиска печати (при наличии) лица, составившего описание местоположения границ объекта

